


鳥取県立皆生尚寿苑 消防設備位置図

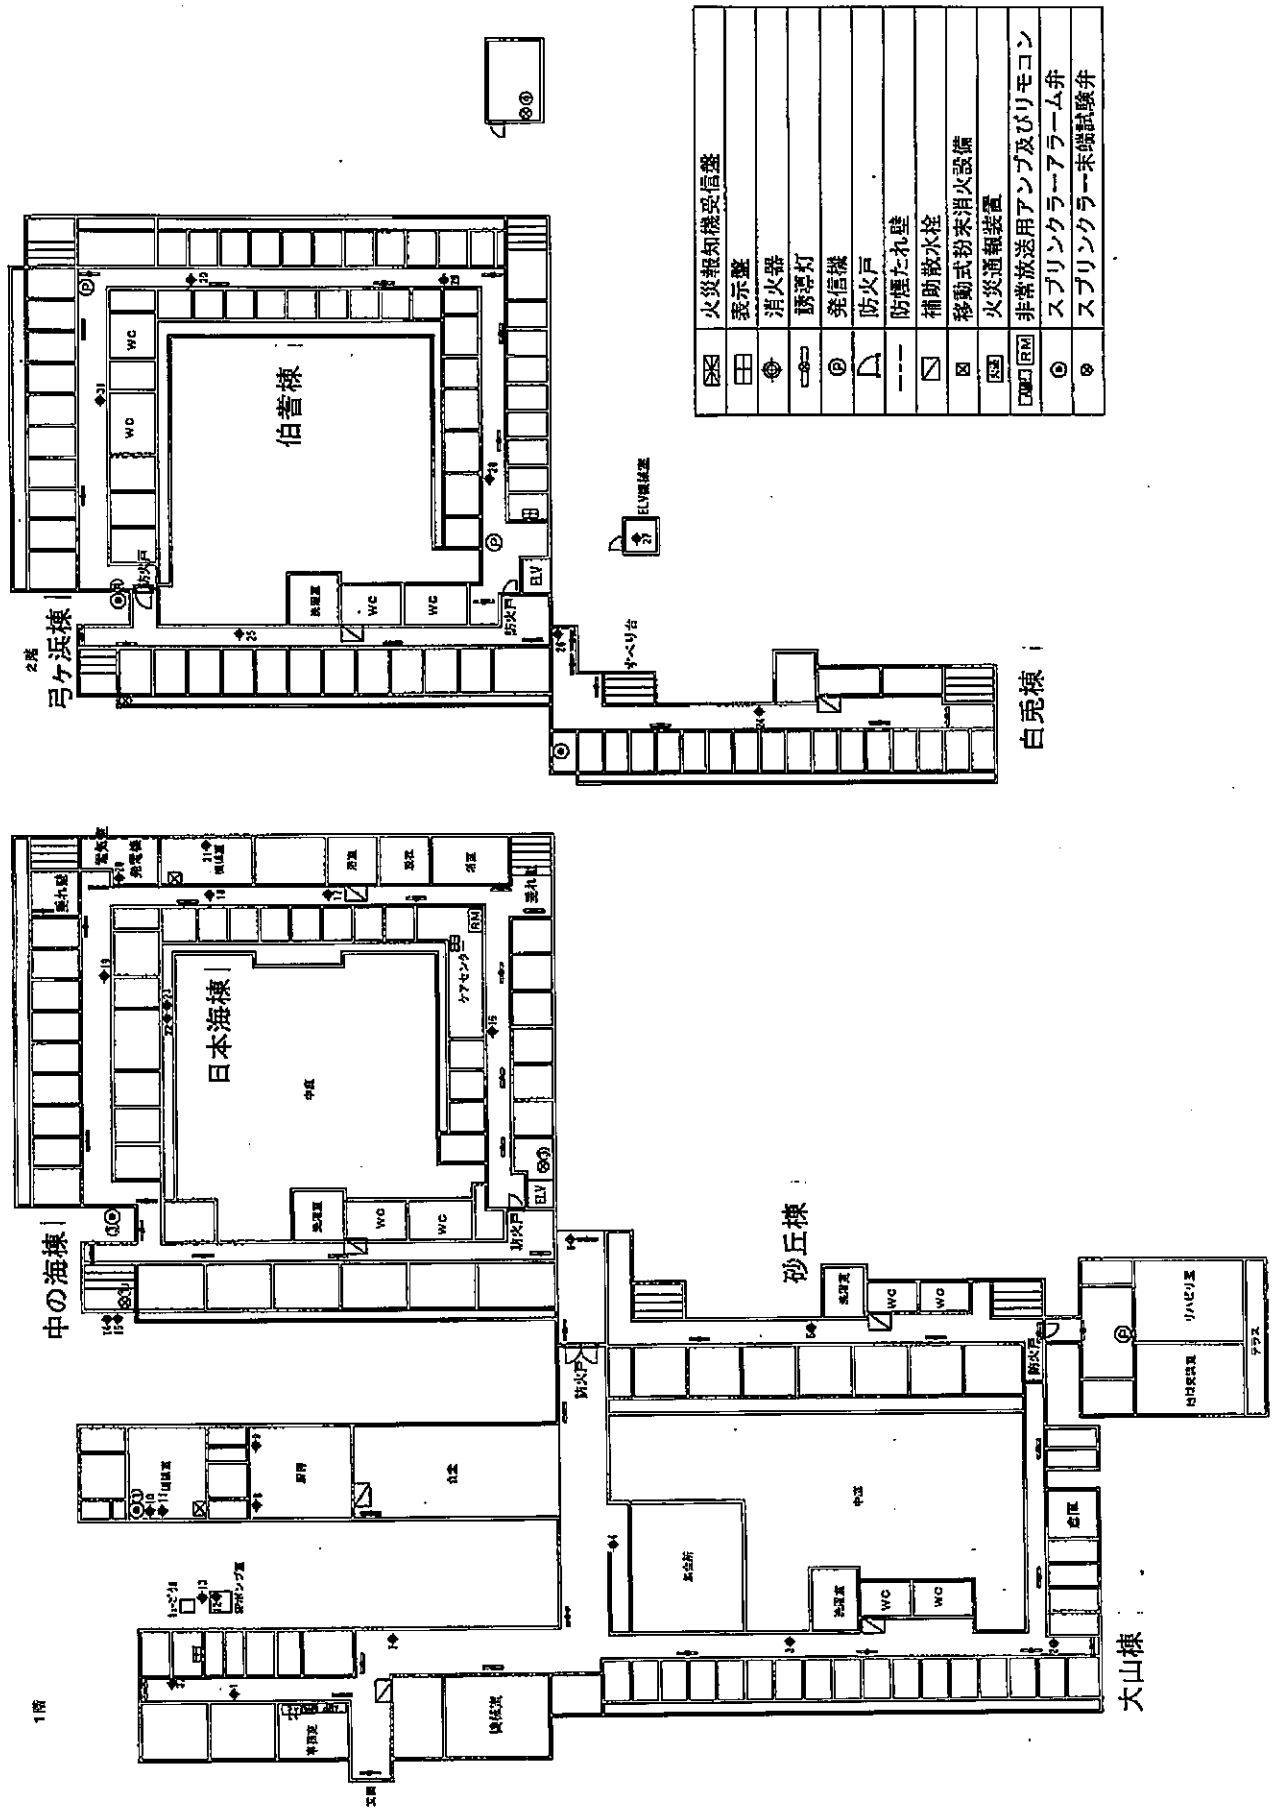

ⓧ	火災報知機受信盤
ⓧ	表示盤
ⓧ	消火器
ⓧ	誘導灯
ⓧ	発信機
ⓧ	防火戸
ⓧ	防煙たれ壁
ⓧ	補助散水栓
ⓧ	移動式粉末消火設備
ⓧ	火災通報装置
ⓧ	非常放送用アンプ及びリモコン
ⓧ	スプリンクラーアラーム弁
ⓧ	スプリンクラー末端試験弁