


# 道 路 台 帳 平 面 図

鳥 取 県

|      |             |      |         |       |        |      |       |     |       |    |             |      |       |
|------|-------------|------|---------|-------|--------|------|-------|-----|-------|----|-------------|------|-------|
| 調製年月 | 平成 20 年 3 月 | 図面縮尺 | 1:1,000 | 路線コード | 21-023 | 道路種別 | 主要地方道 | 路線名 | 倉吉由良線 | 区間 | 15-6 ~ 16-8 | 図面番号 | 18-12 |
|------|-------------|------|---------|-------|--------|------|-------|-----|-------|----|-------------|------|-------|

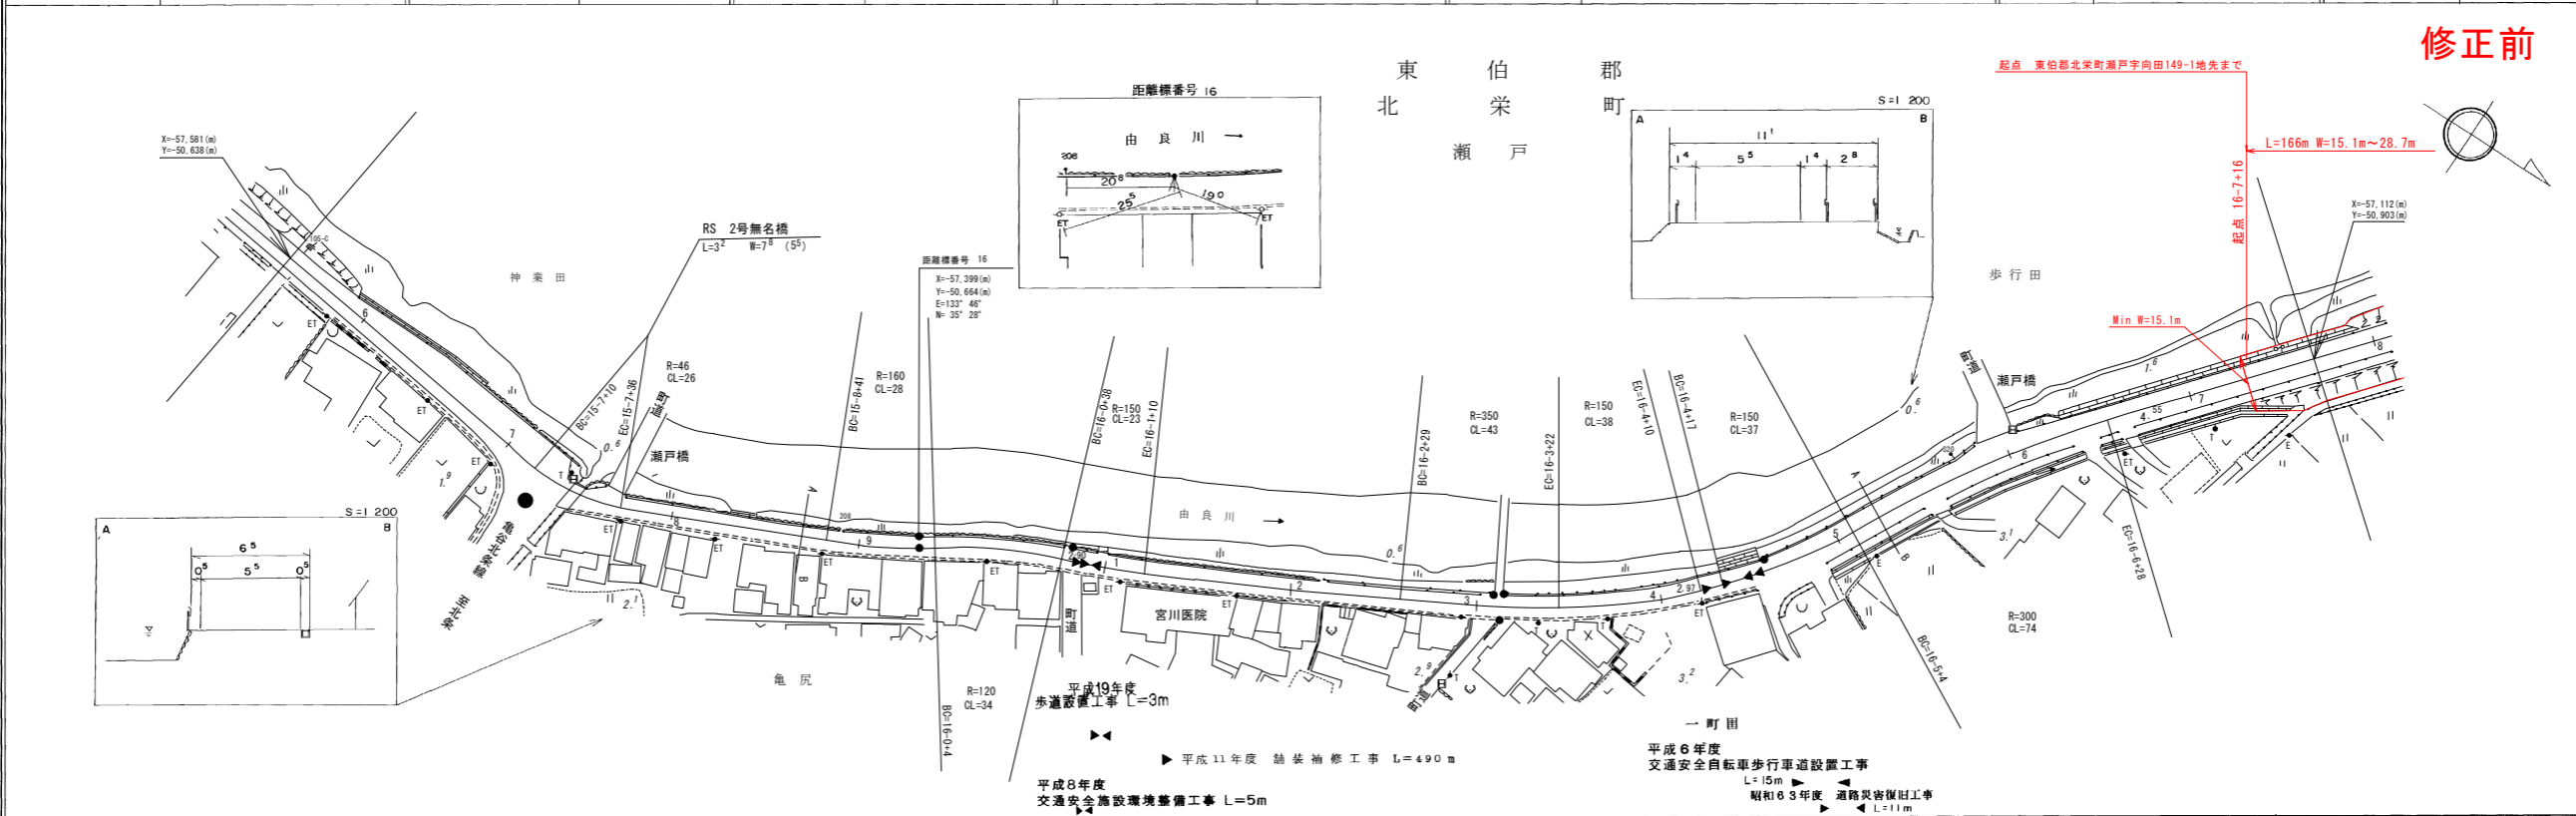

|      |  |  |  |  |  |  |  |  |  |  |  |  |  |
|------|--|--|--|--|--|--|--|--|--|--|--|--|--|
| 車道幅員 |  |  |  |  |  |  |  |  |  |  |  |  |  |
| 路面種類 |  |  |  |  |  |  |  |  |  |  |  |  |  |
| 縦断勾配 |  |  |  |  |  |  |  |  |  |  |  |  |  |
| 距離程  |  |  |  |  |  |  |  |  |  |  |  |  |  |


サイトウコンサルタント株式会社  
 中央技術研株式会社  
 株式会社三ノ谷技術コンサルタント

この図面は、建設現場土地勘測員の承認を得て、同業の測量員が測量成果を基として作成したものである。(測量番号) 昭登、中込、44号

# 道 路 台 帳 平 面 図

鳥 取 県

|      |             |      |         |       |        |      |       |     |       |    |             |      |       |
|------|-------------|------|---------|-------|--------|------|-------|-----|-------|----|-------------|------|-------|
| 調整年月 | 平成 25 年 7 月 | 図面縮尺 | 1:1,000 | 路線コード | 21-023 | 道路種別 | 主要地方道 | 路線名 | 倉吉由良線 | 区間 | 15-6 ~ 16-8 | 図面番号 | 18-12 |
|------|-------------|------|---------|-------|--------|------|-------|-----|-------|----|-------------|------|-------|

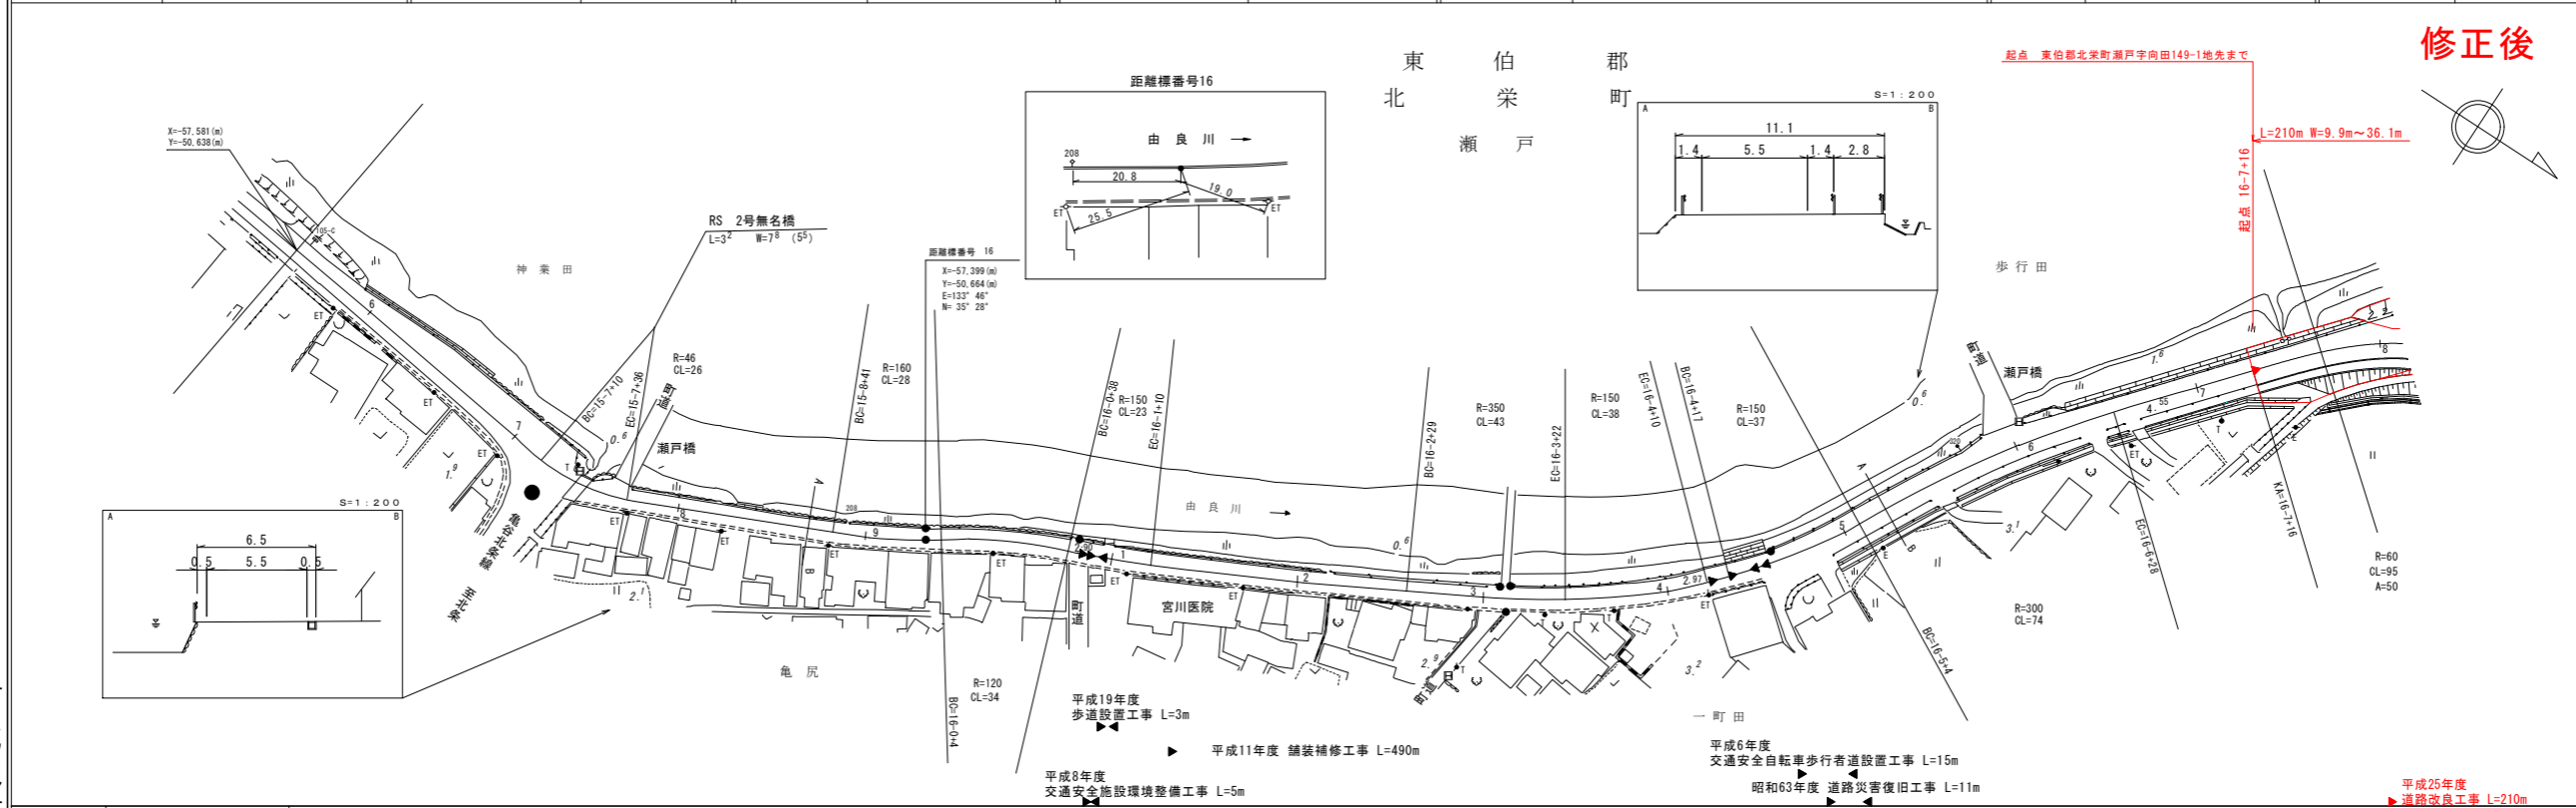


|      |  |  |  |  |  |  |  |  |  |  |  |  |  |
|------|--|--|--|--|--|--|--|--|--|--|--|--|--|
| 車道幅員 |  |  |  |  |  |  |  |  |  |  |  |  |  |
| 路面種類 |  |  |  |  |  |  |  |  |  |  |  |  |  |
| 縦断勾配 |  |  |  |  |  |  |  |  |  |  |  |  |  |
| 距離程  |  |  |  |  |  |  |  |  |  |  |  |  |  |

サイトウコンサルタント株式会社  
 中央技術研株式会社  
 株式会社三ノ谷技術コンサルタント

平成25年度  
道路改良工事 L=210m

# 道 路 台 帳 平 面 図


鳥 取 県

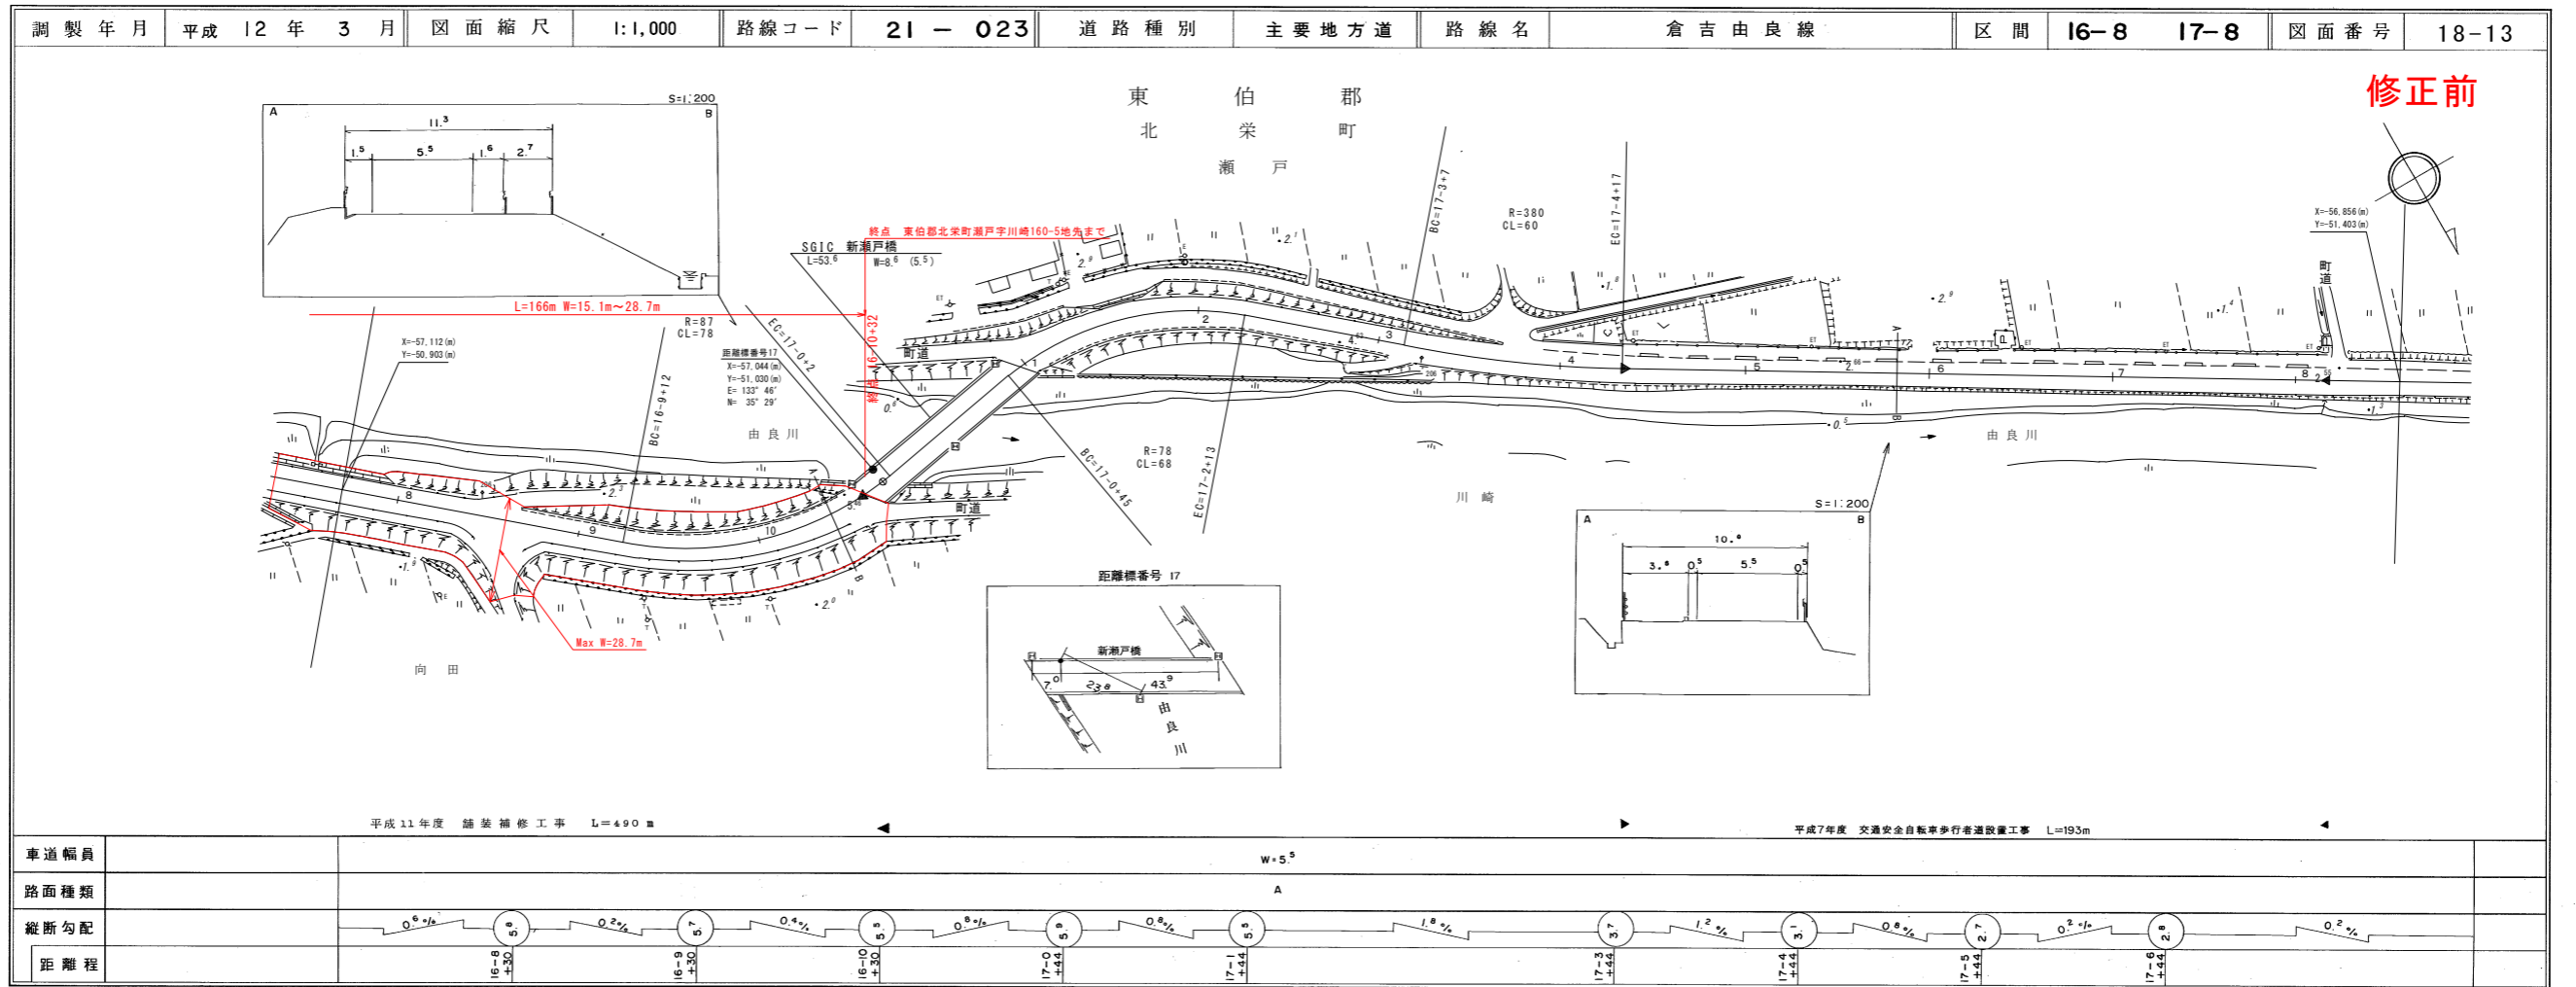

サイトウコンサルタント株式会社  
 中央技術研株式会社

# 道 路 台 帳 平 面 図

鳥 取 県

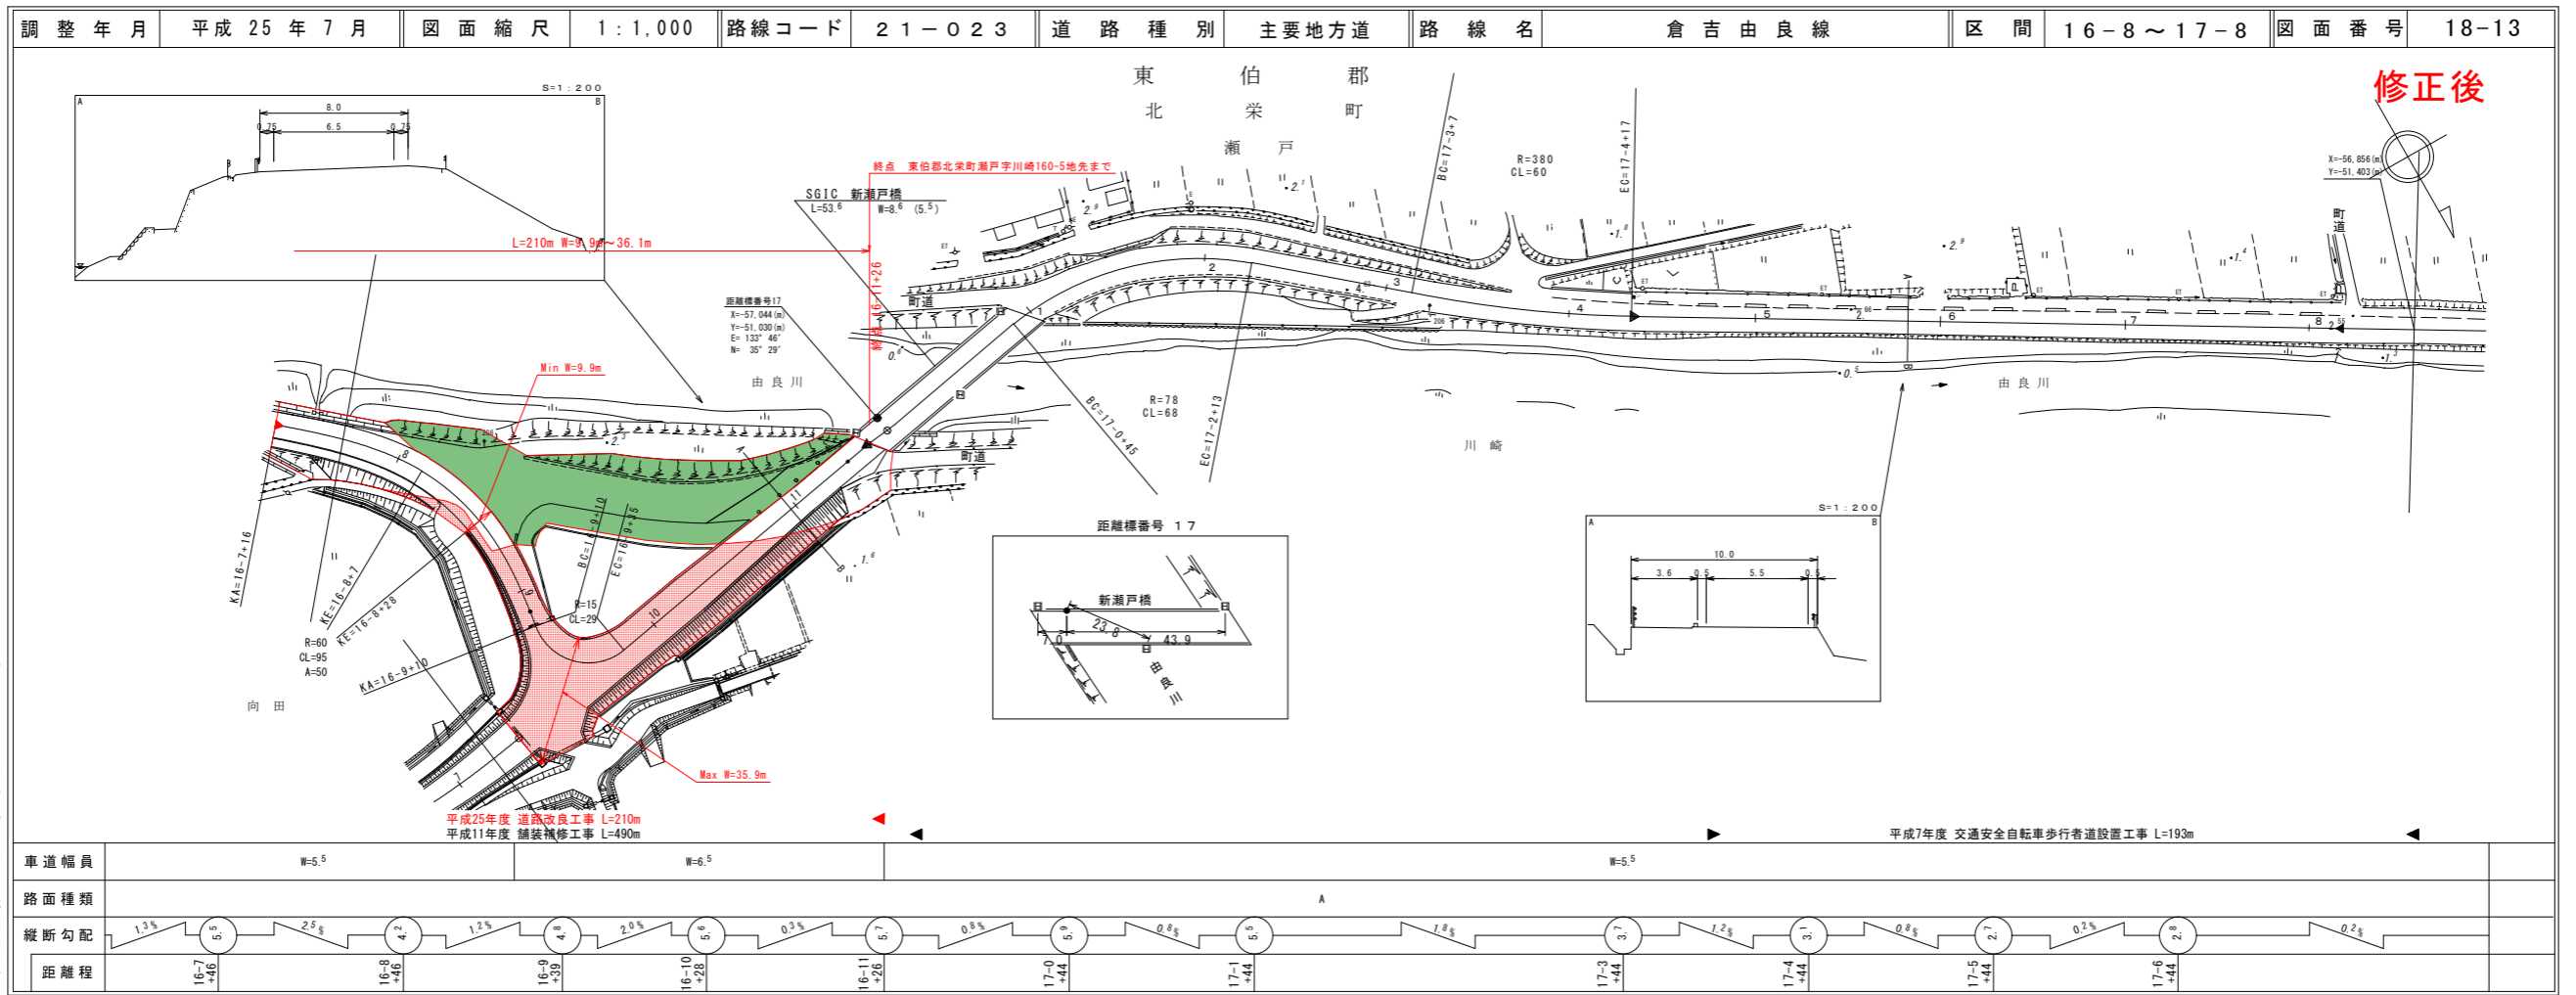


サイトウコンサルタント株式会社  
 中央技術研株式会社



# 道 路 台 帳 平 面 図

鳥 取 県

|      |             |      |           |       |             |      |       |     |       |    |           |      |      |
|------|-------------|------|-----------|-------|-------------|------|-------|-----|-------|----|-----------|------|------|
| 調整年月 | 平成 25 年 7 月 | 図面縮尺 | 1 : 1,000 | 路線コード | 2 1 - 0 2 3 | 道路種別 | 主要地方道 | 路線名 | 倉吉由良線 | 区間 | 15-8~16-8 | 図面番号 | BP.2 |
|------|-------------|------|-----------|-------|-------------|------|-------|-----|-------|----|-----------|------|------|

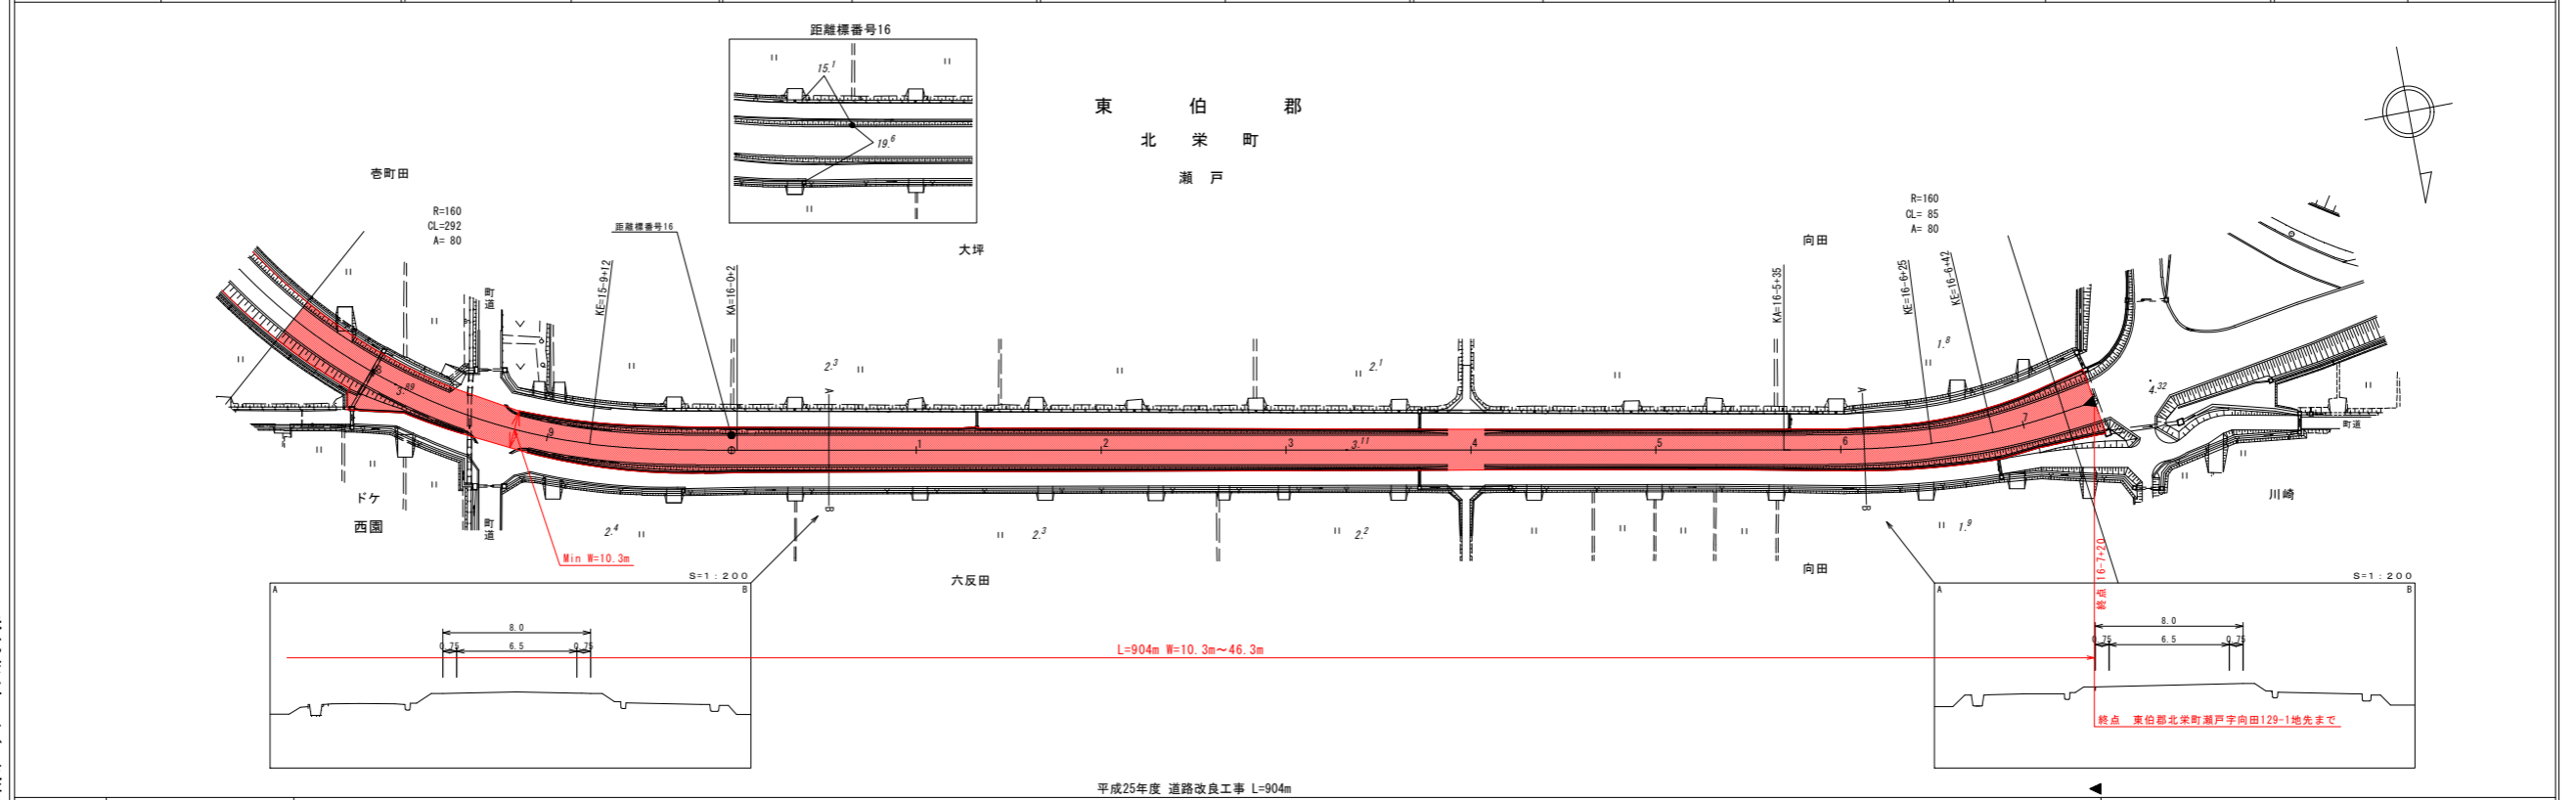


|      |  |  |  |  |  |  |  |  |  |  |  |  |  |
|------|--|--|--|--|--|--|--|--|--|--|--|--|--|
| 車道幅員 |  |  |  |  |  |  |  |  |  |  |  |  |  |
| 路面種類 |  |  |  |  |  |  |  |  |  |  |  |  |  |
| 縦断勾配 |  |  |  |  |  |  |  |  |  |  |  |  |  |
| 距離程  |  |  |  |  |  |  |  |  |  |  |  |  |  |

平成25年度 道路改良工事 L=904m

W=6.5

A

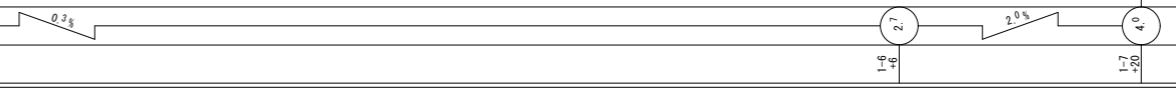

株式会社ヨナゴ技研コンサルタント

この図面は、建設省国土院院長の承認を経て、同院管掌の測量員及び測量成果を参照して作成したものである。(承認番号) 建設 中 02 第 04 号



