


道路台帳平面図

鳥取県

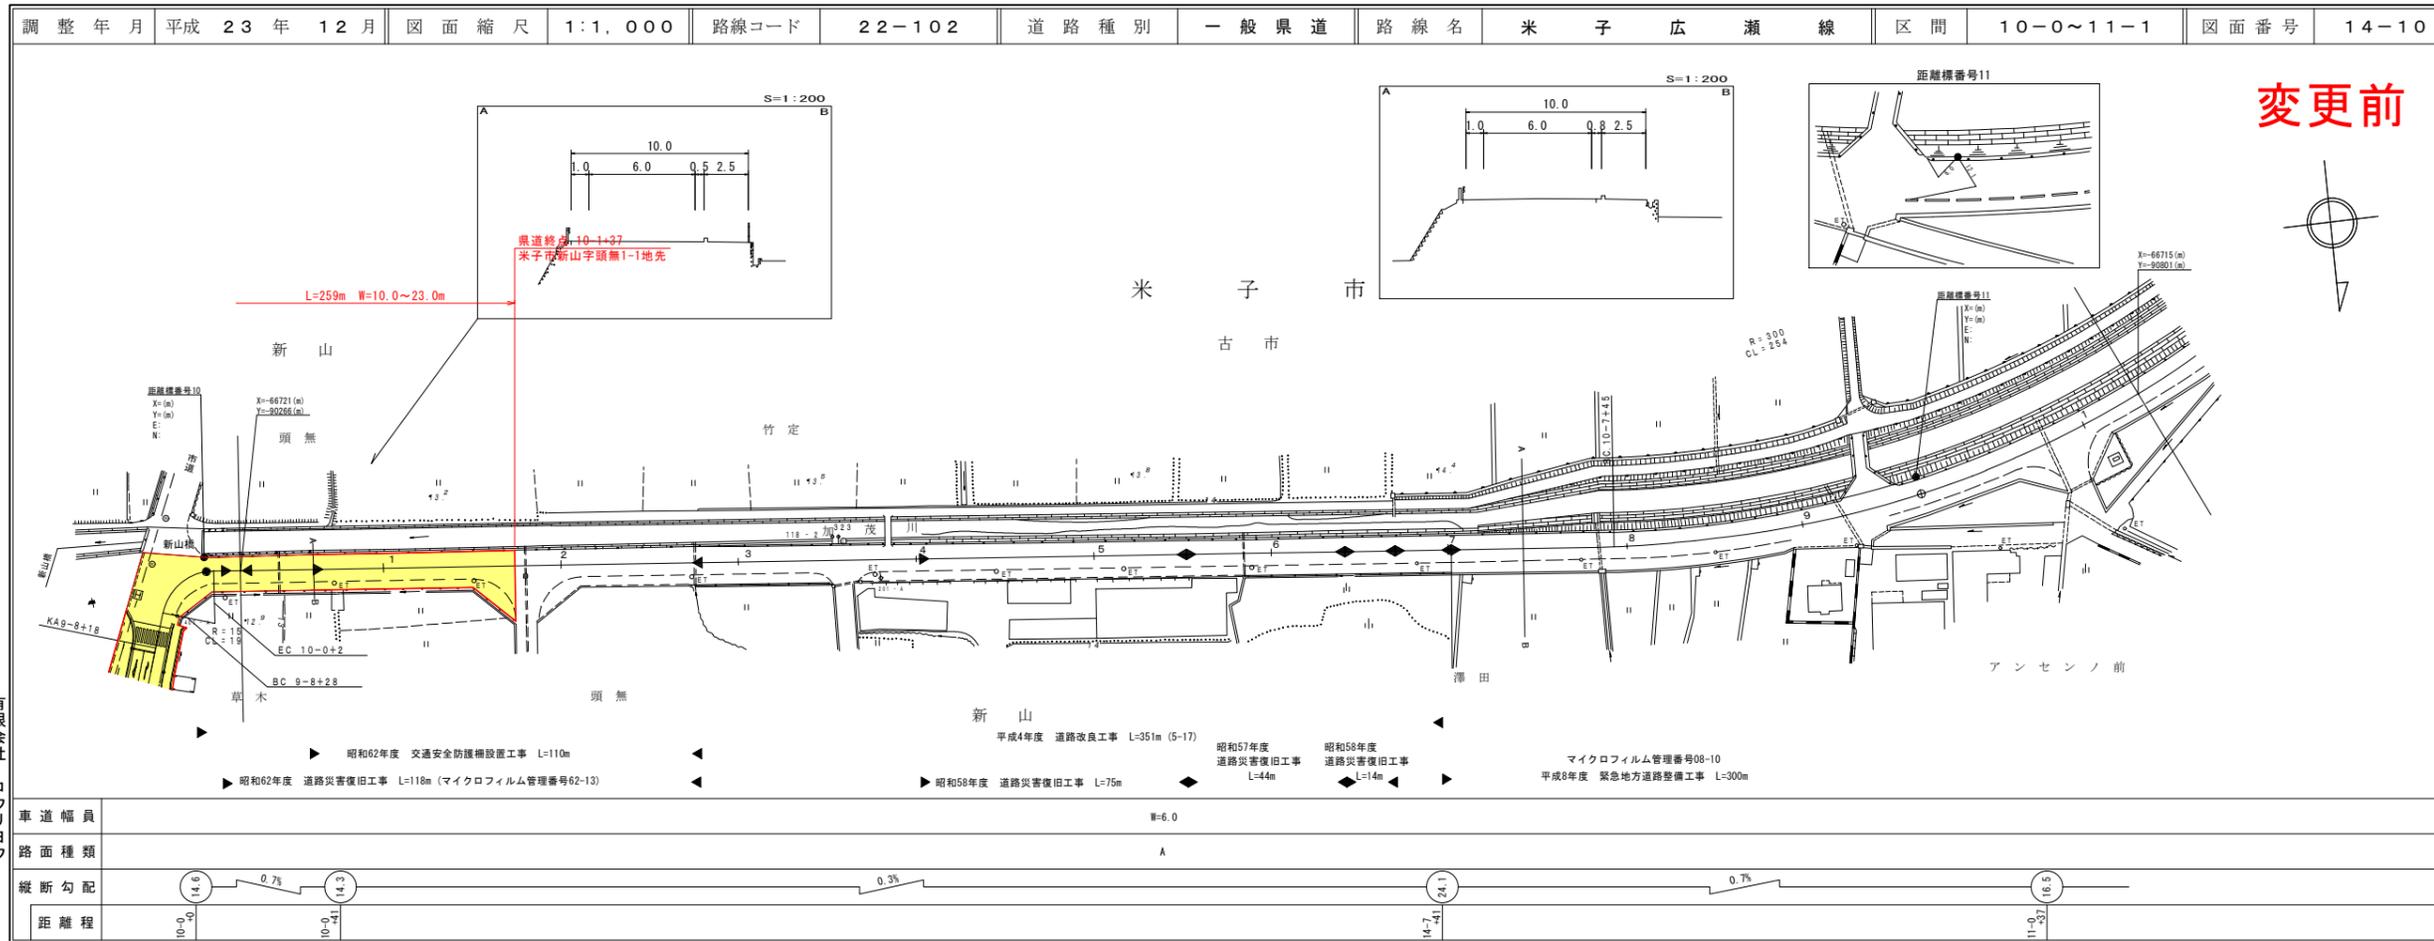


(有)有限会社 コウリヨウ
(有)イズミ設計コンサルタント
有限会社シー・エス

この図面は、建設者国土地理院長の承認を経て、同院所管の測量標及び測量成果を使用して調整したものである。(承認番号) 昭53 字公第71号

道路台帳平面図

鳥取県

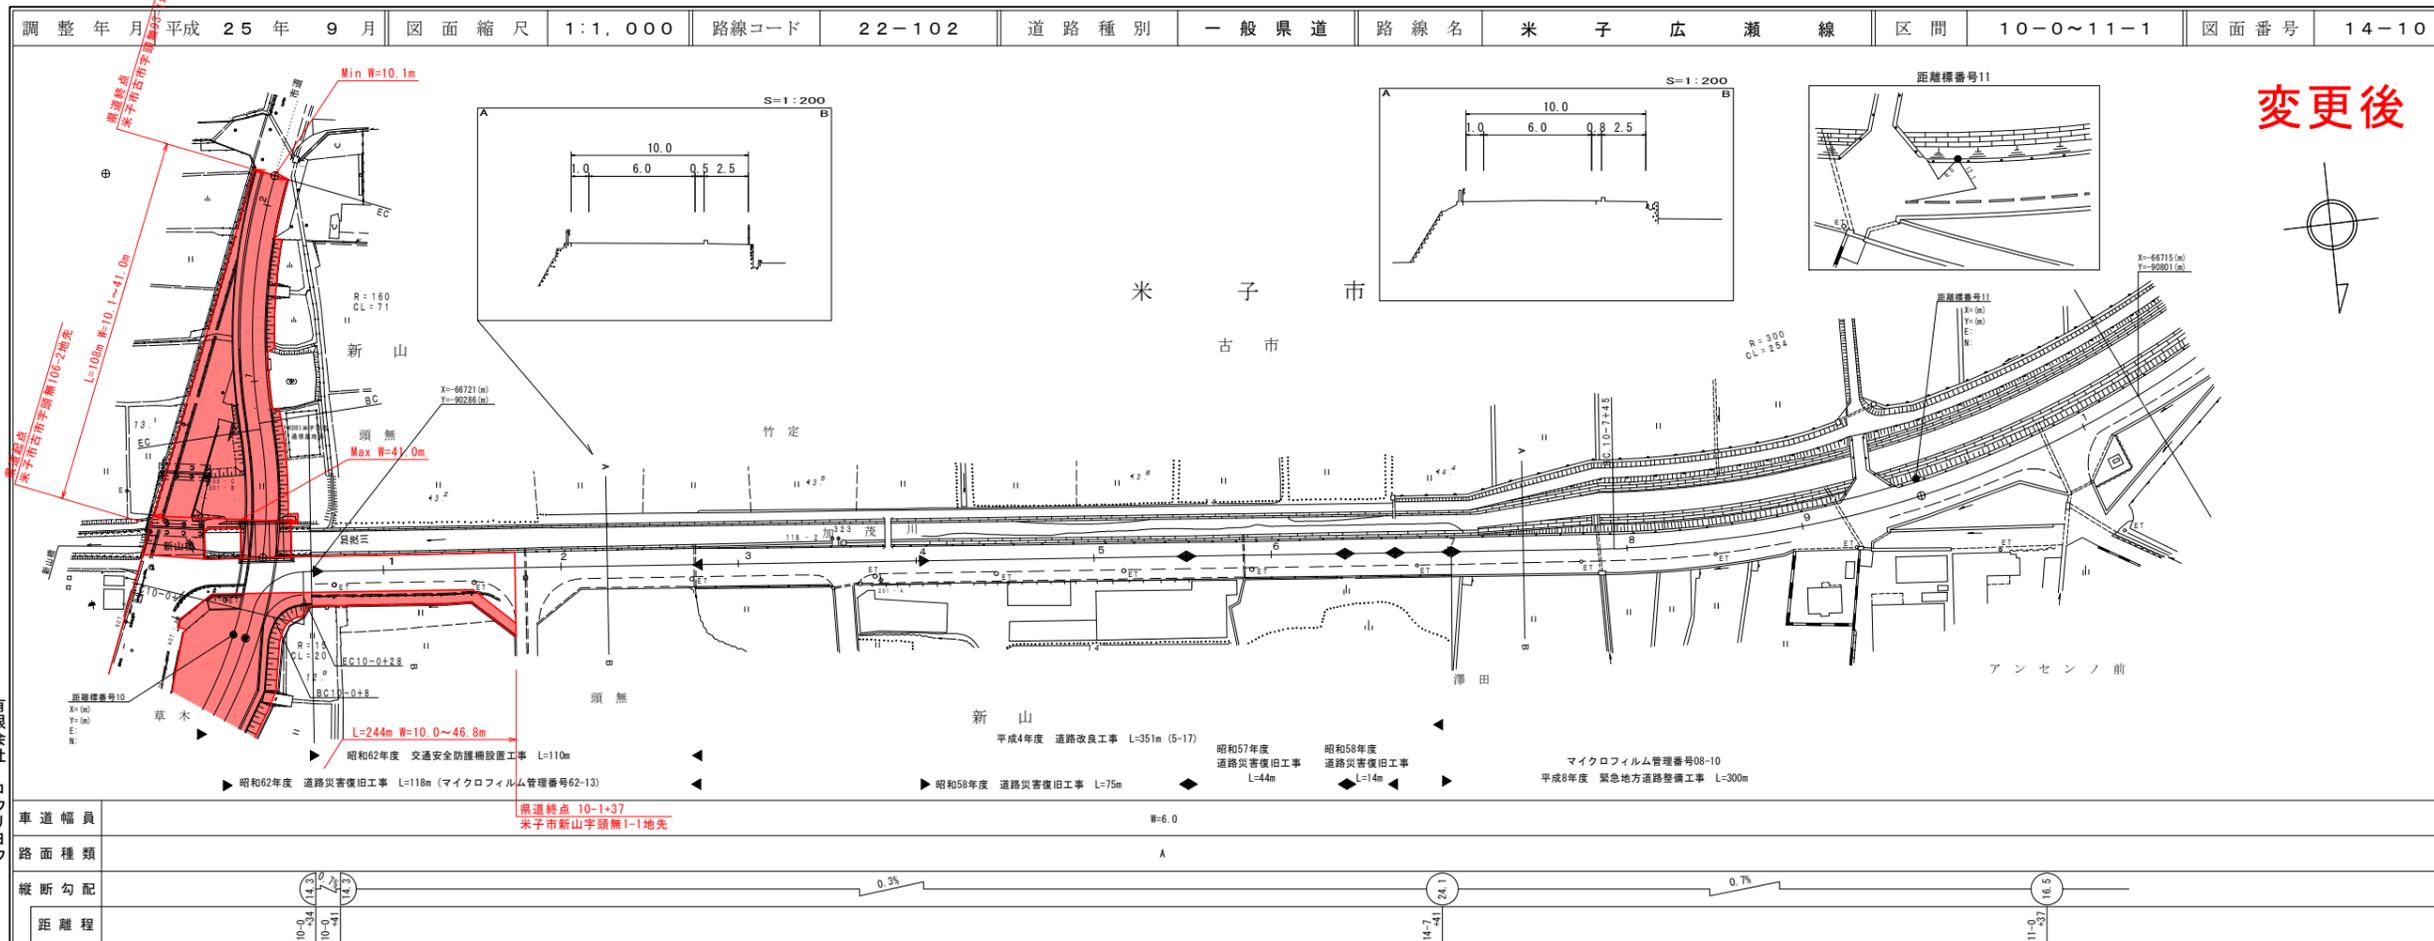

(有)有限会社 コウリヨウ
(有)イズミ設計コンサルタント
株) ヨナゴ技研コンサルタント

県道終点 10+37
米子市新山字頭無1-1地先