


道 路 台 帳 平 面 図

鳥 取 県

調製年月 平成 26 年 3 月 図面縮尺 1:1000 路線コード 22 - 265 道路種別 一般県道 路線名 湯 山 鳥 取 線 区 間 0-0 ~ 0-9 図面番号 9 - 1

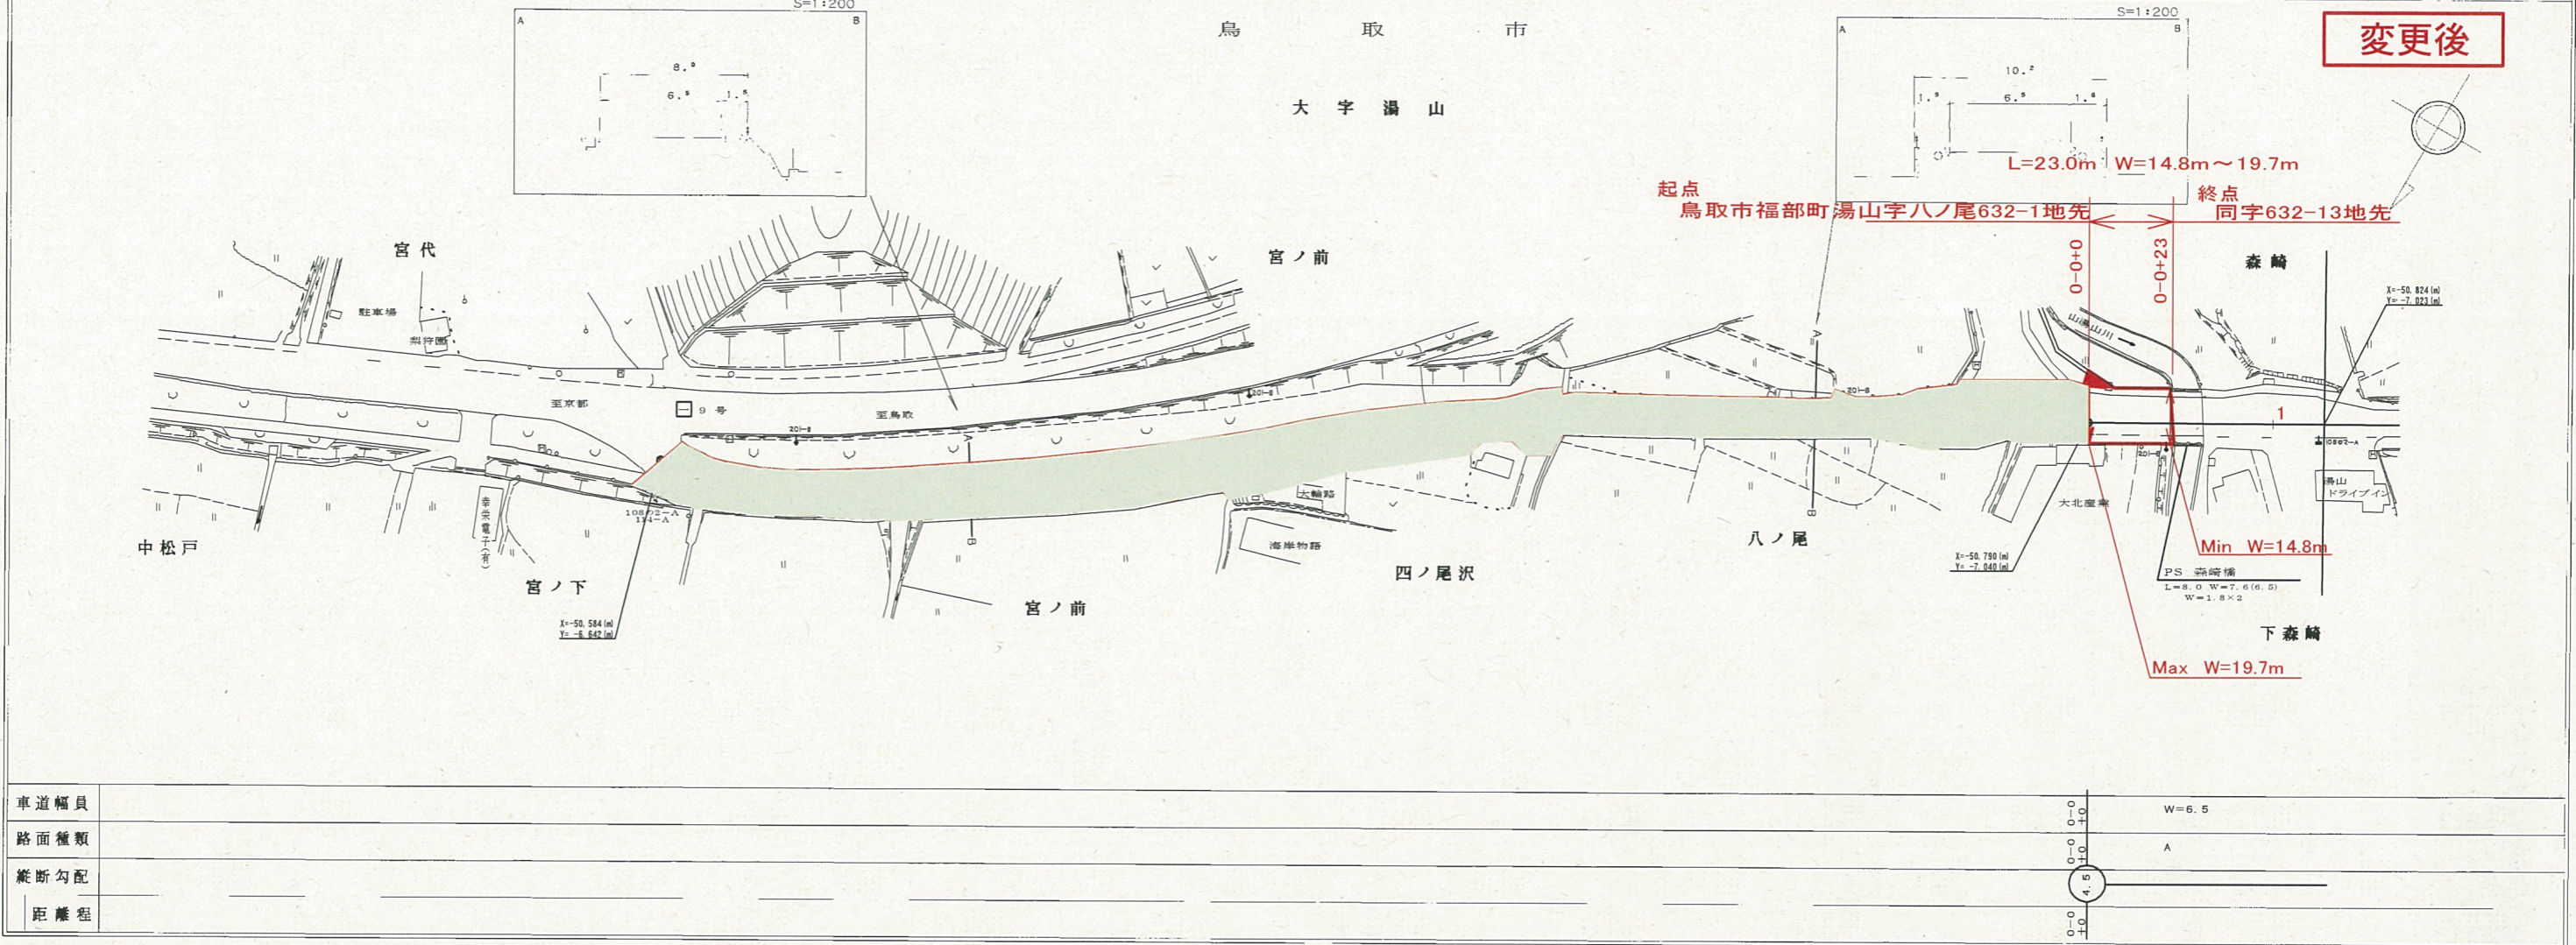

車道幅員		
路面種類		
縦断勾配		
距離程		

株式会社開発コンサルタント

この図面は、建設省国土院の承認を受けて、現行法律の適用範囲及び測量法を遵守して作成したものである。(測量法) 第77条