


道 路 台 帳 平 面 図




鳥 取 県

調製年月	平成24年 3月	図面縮尺	1:1000	路線コード	21-025	道路種別	主要地方道	路線名	鳥取停車場線	区間	0-0~0-5	図面番号	1-1
------	----------	------	--------	-------	--------	------	-------	-----	--------	----	---------	------	-----

変更前

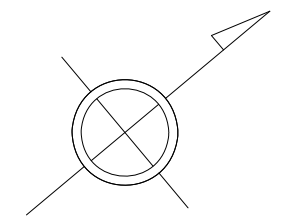

鳥 取 市
今 町 二 丁 目

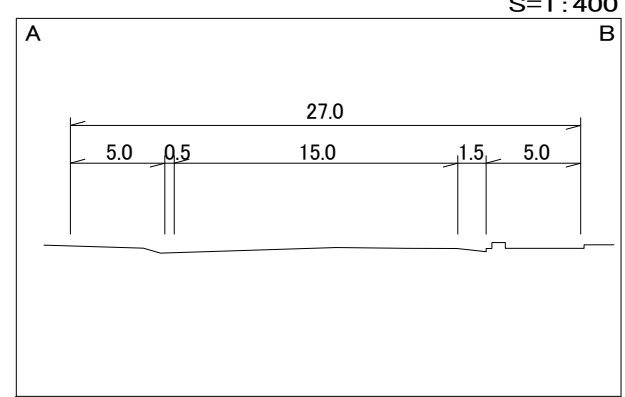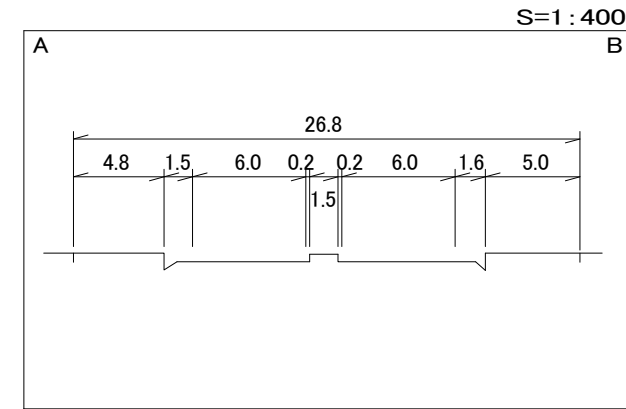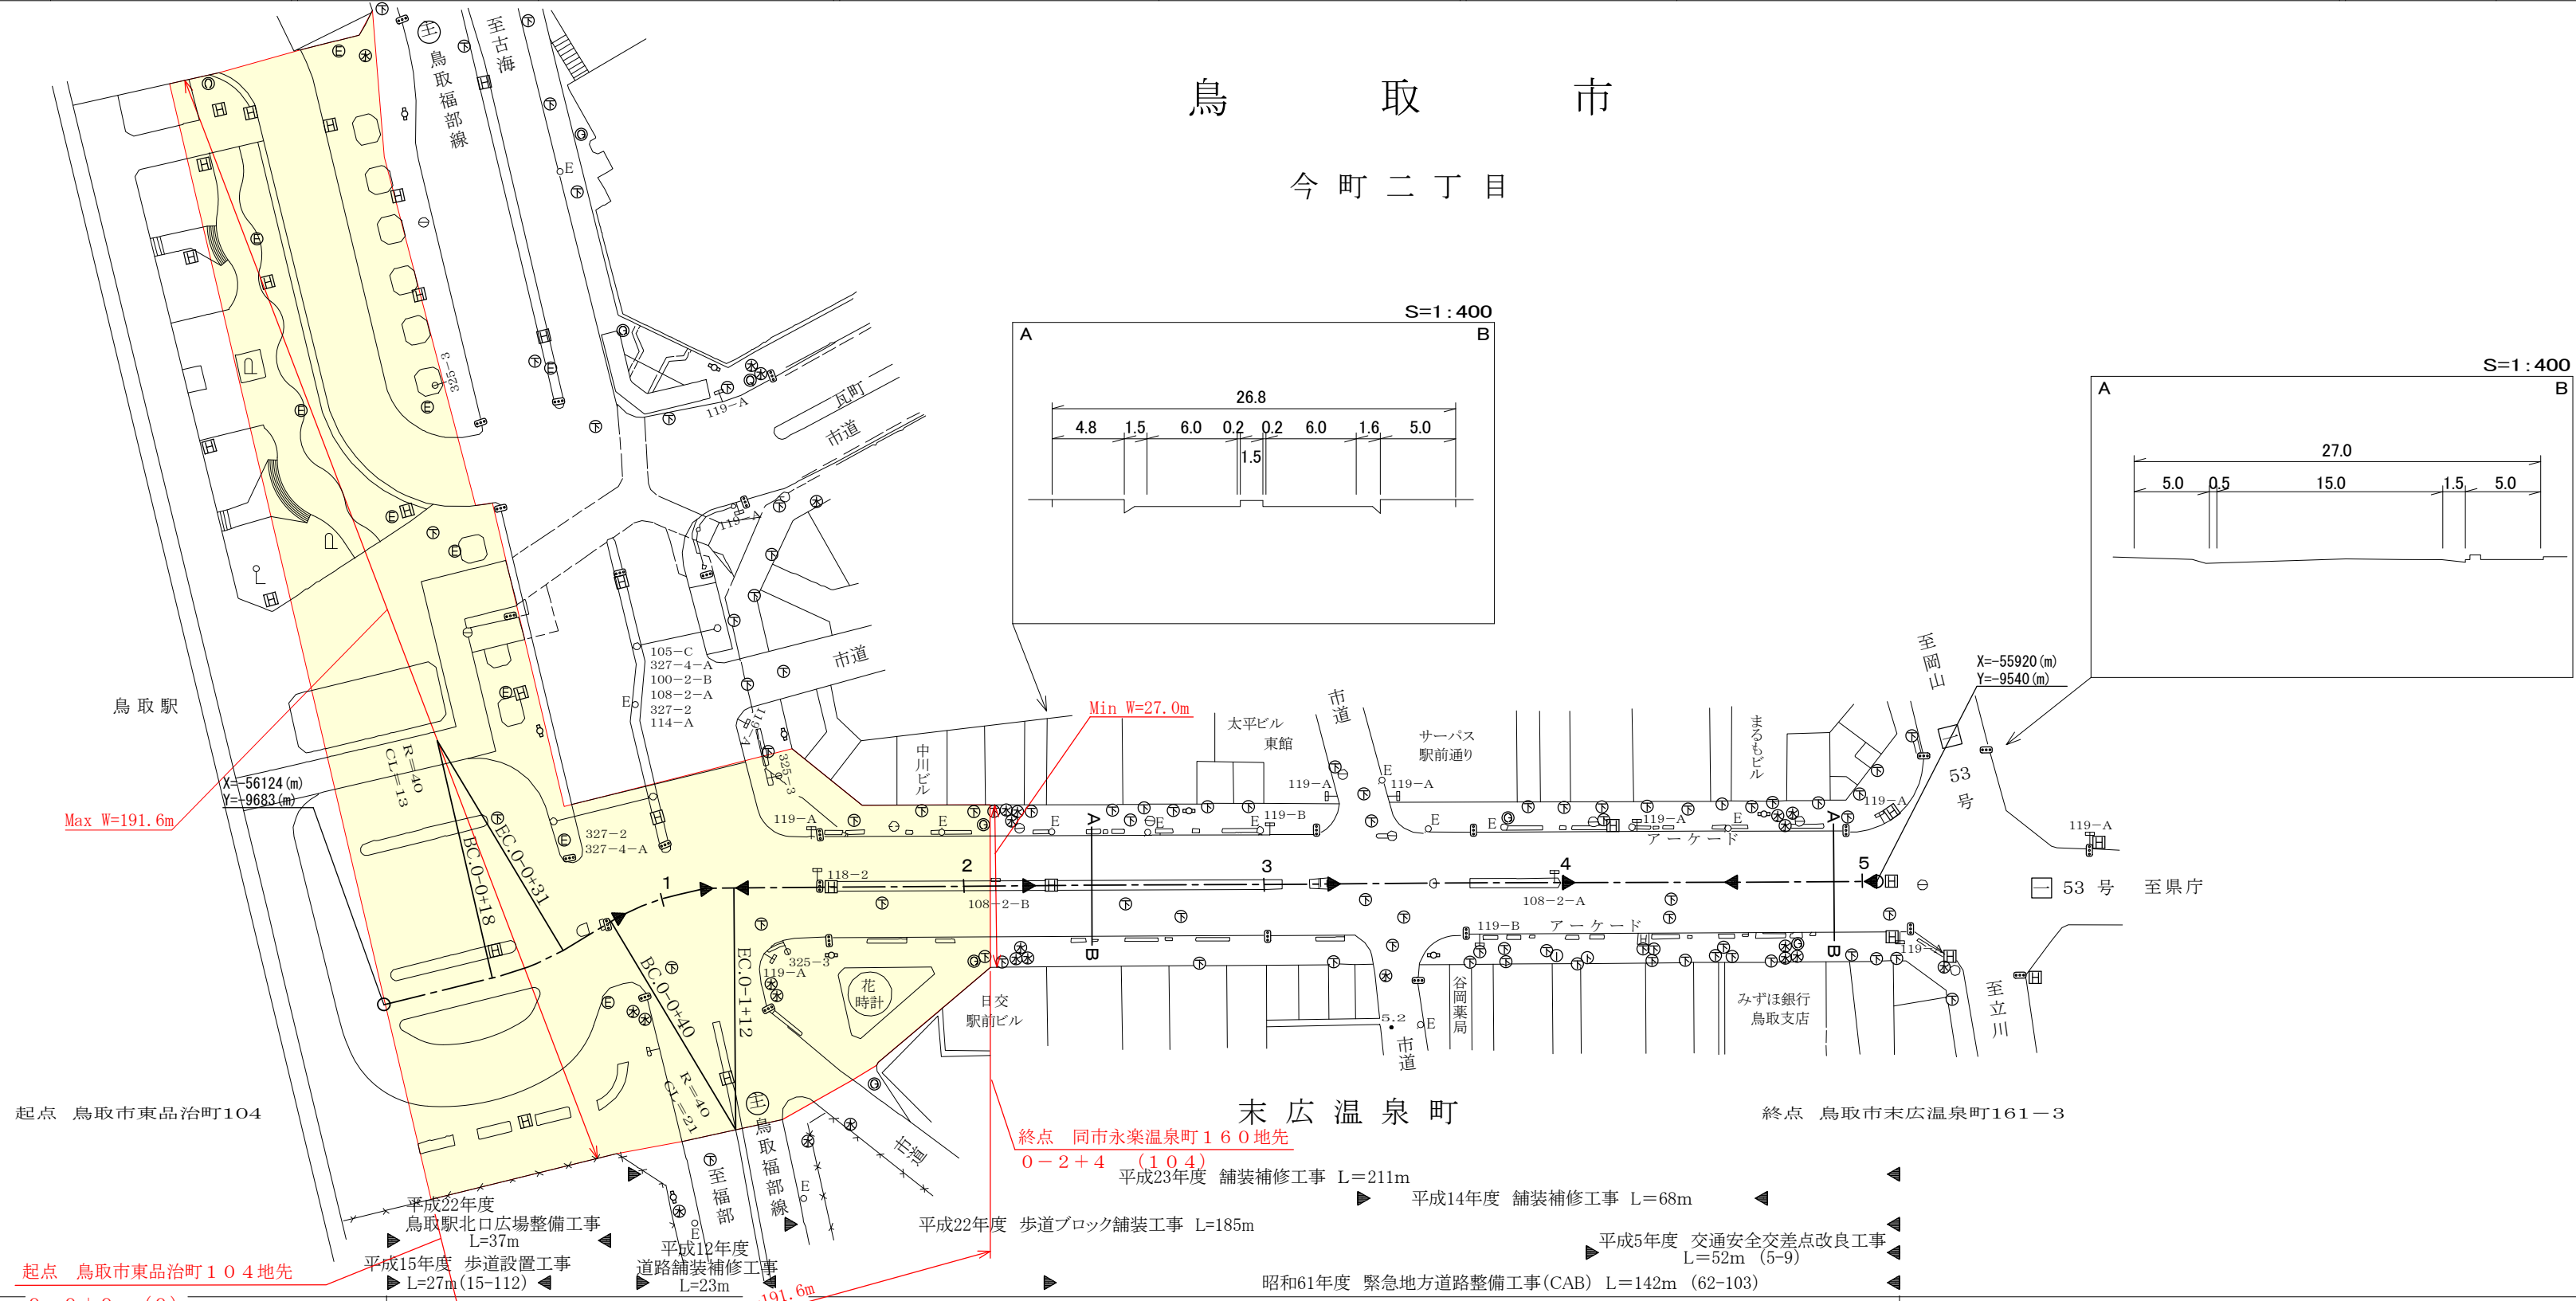

車道幅員	0-0+0 (0)	0-0+0	0-0+0	0-1+2	0-1+3.6	0-2+3.3	0-3+4.1	0-5+2
路面種類	A							
縦断勾配	5.7 0 5.7 0.2% 5.6 0.2% 5.5 0							
距離程	0-0+0 0-1+2 0-1+3.6 0-2+3.3 0-3+4.1 0-5+2							

株式会社
アスコ