1階平面図

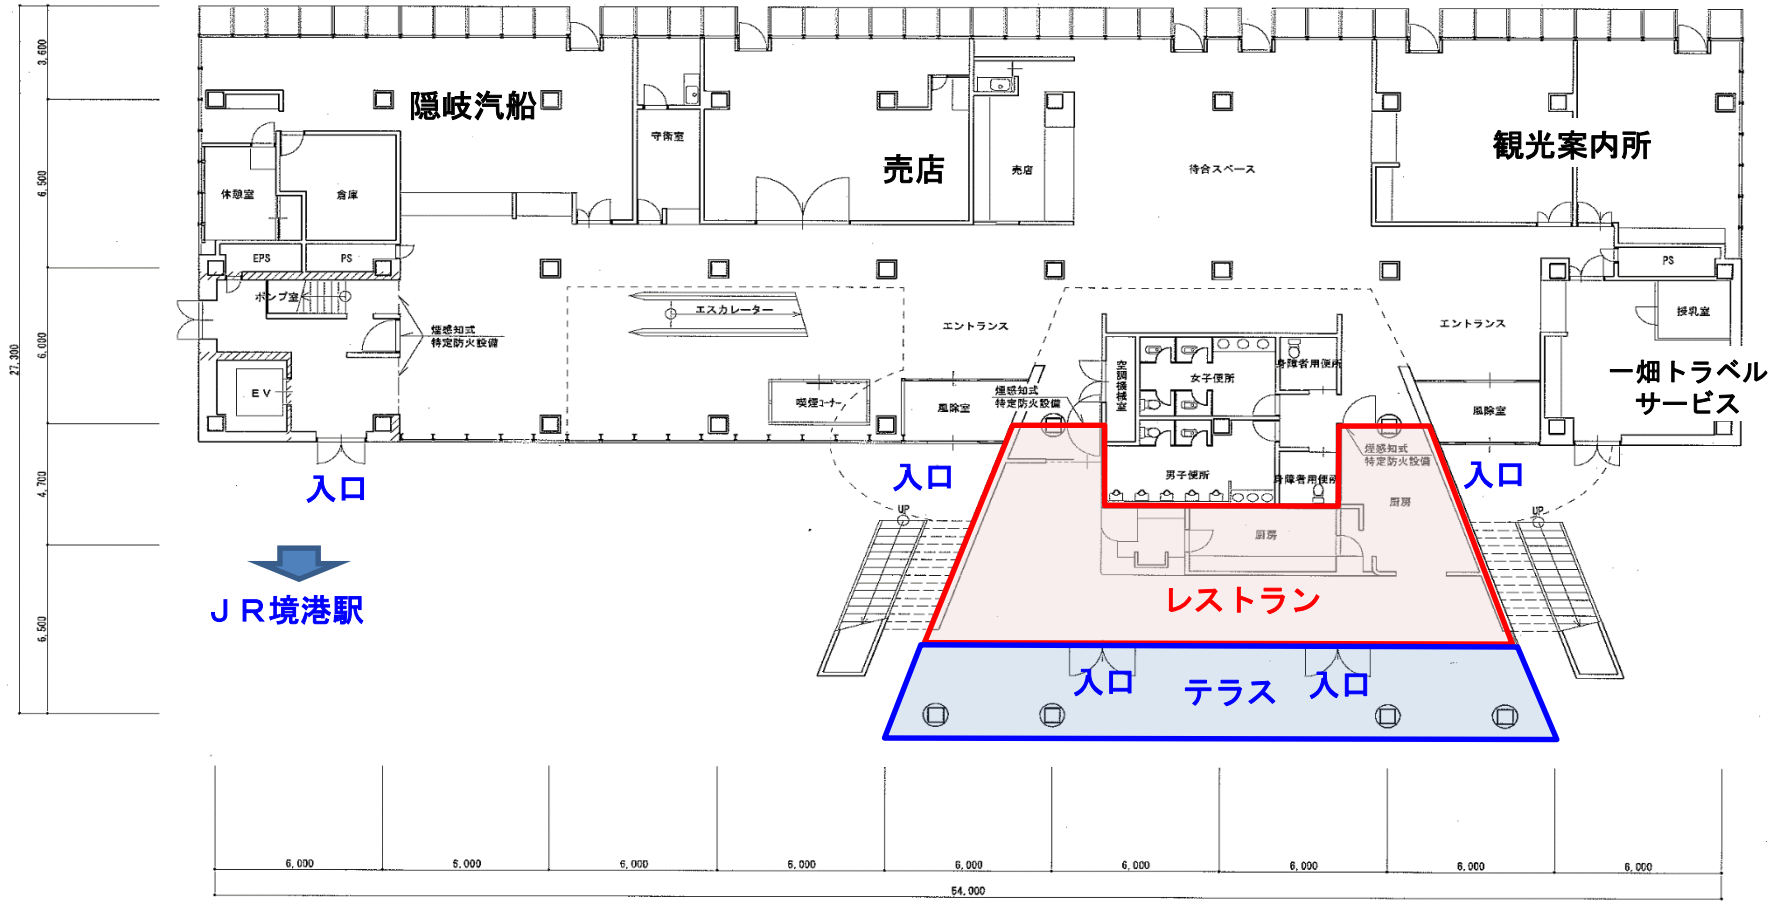
隠岐汽船
売店
観光案内所
一畑トラベル
サービス
休憩室
倉庫
守衛室
売店
待合スペース
EPS
PS
ポンプ室
煙感知式
特定防火設備
エスカレーター
エントランス
吸煙コーナー
風除室
EV
入口
入口
入口
ＪＲ境港駅
空調機械室
女子便所
身障者用便所
男子便所
厨房
レストラン
テラス
入口
入口
授乳室
UP
3,600
6,500
6,000
4,700
6,500
27,300
6,000
54,000