
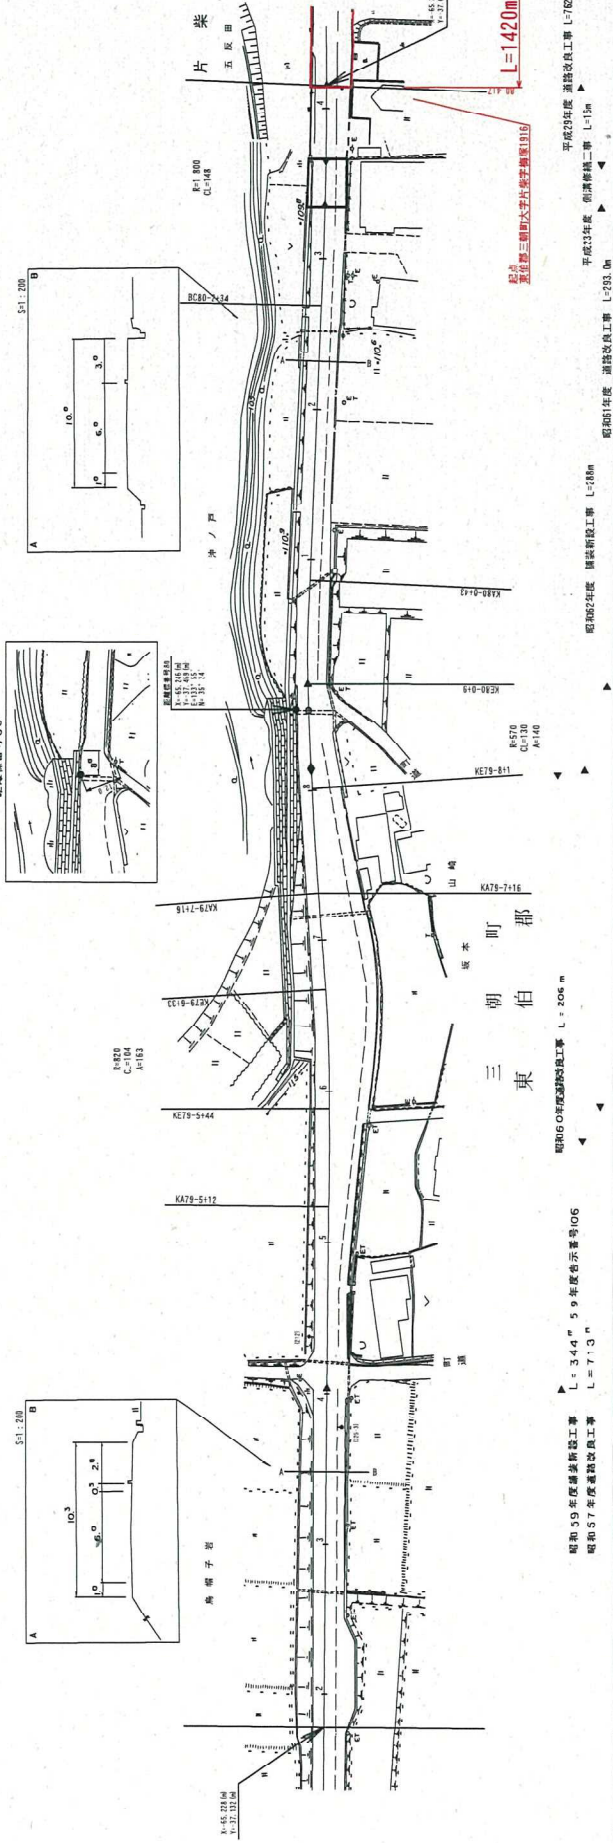



変更後

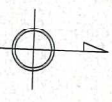






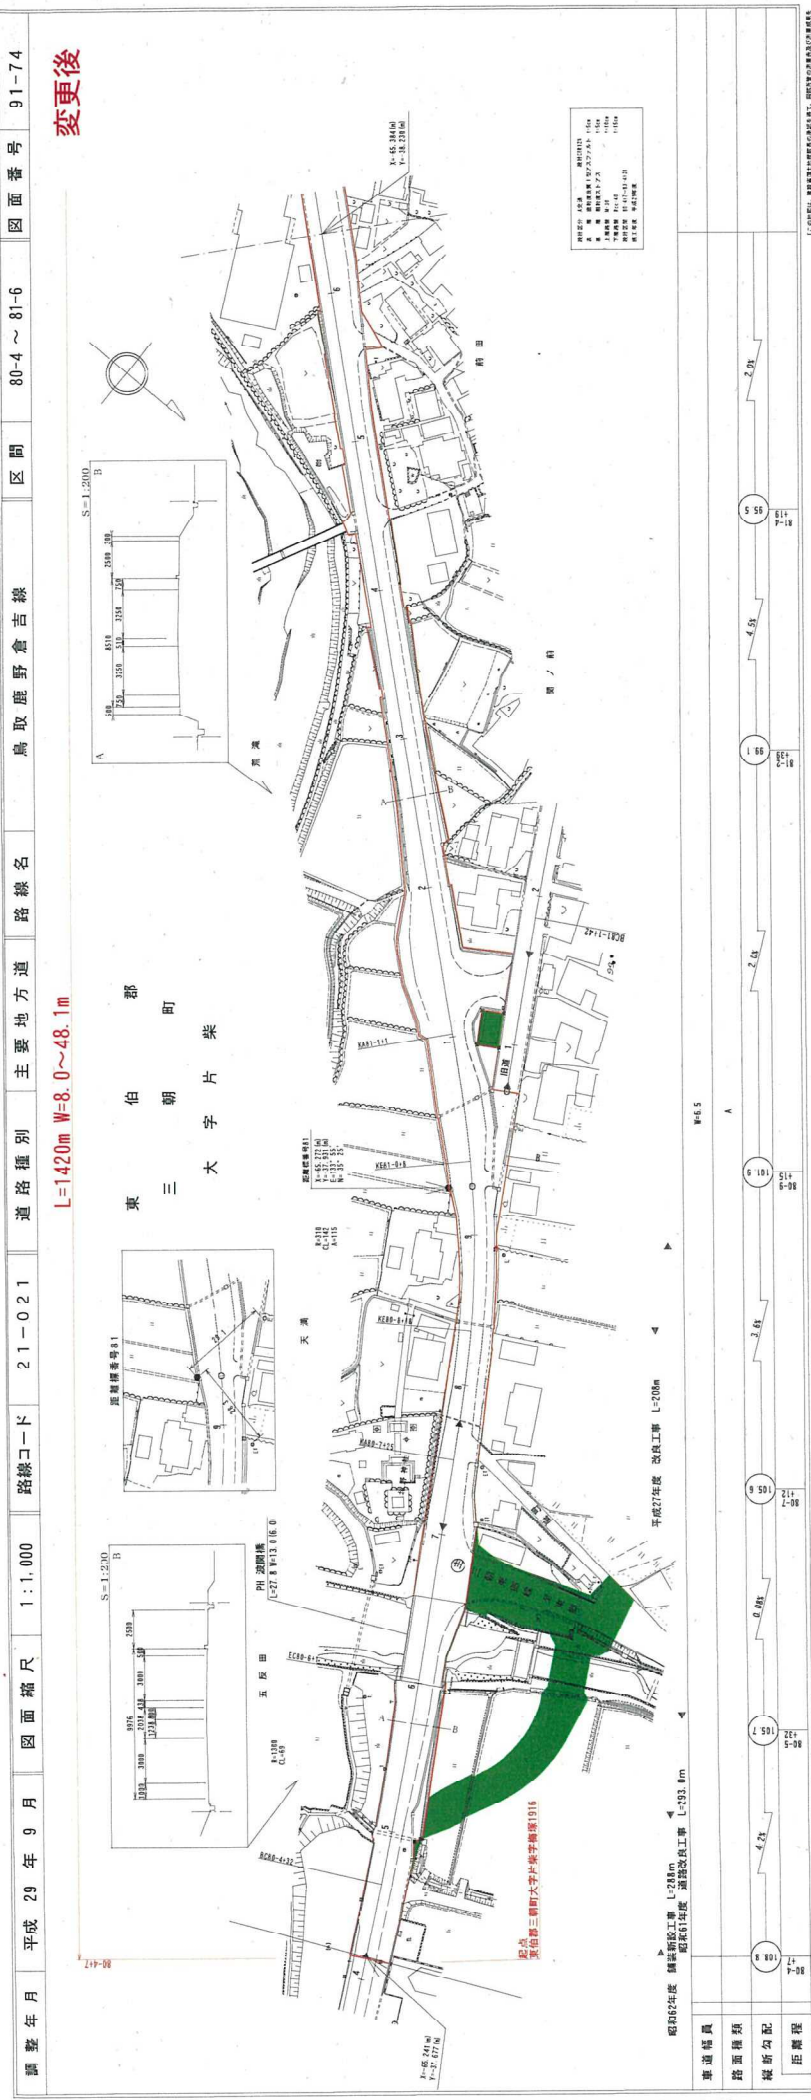

有限会社 トラス  
株式会社ミット

鳥取県 鳥取市 道路台帳付図

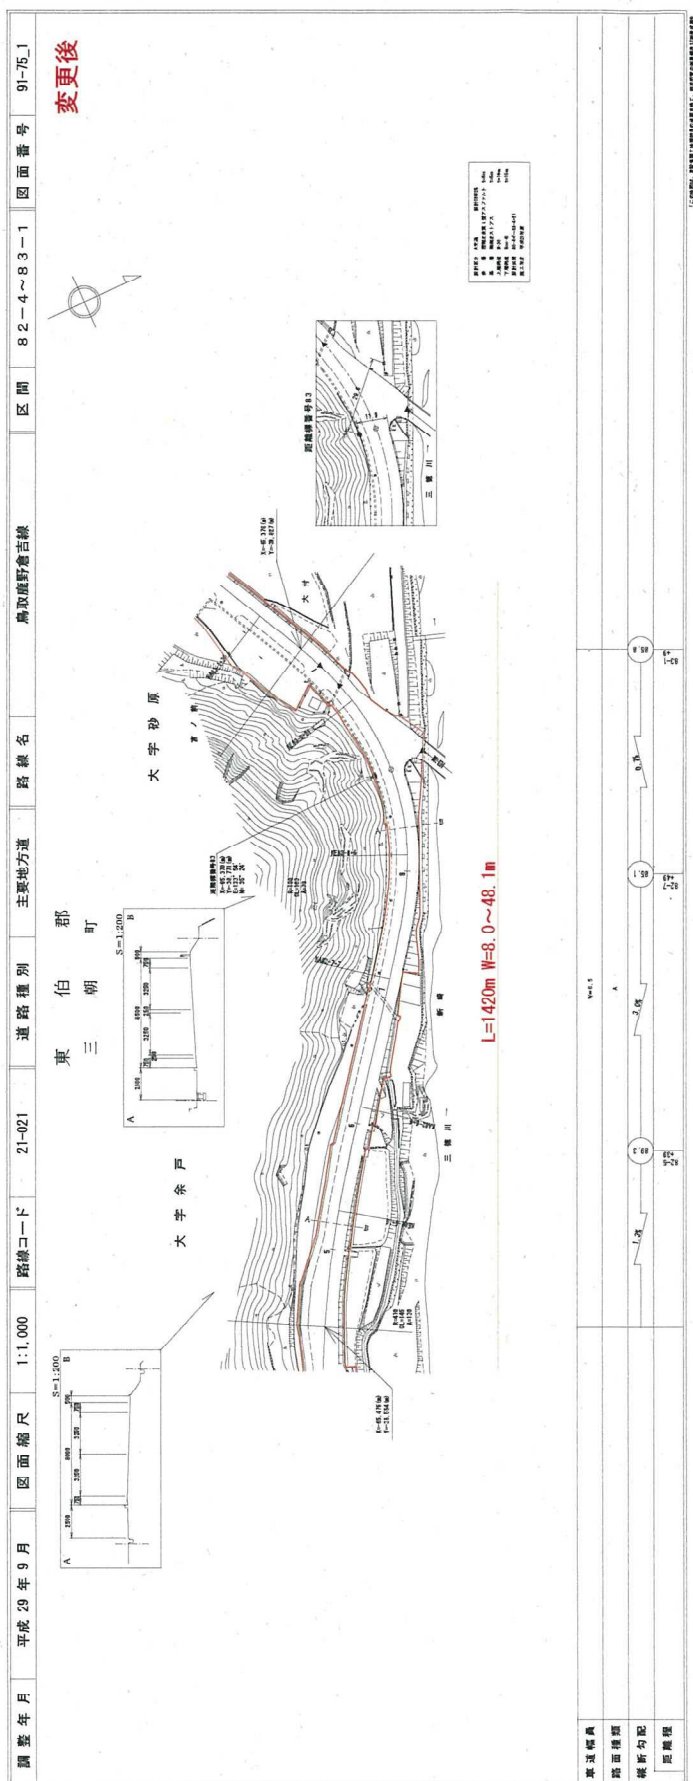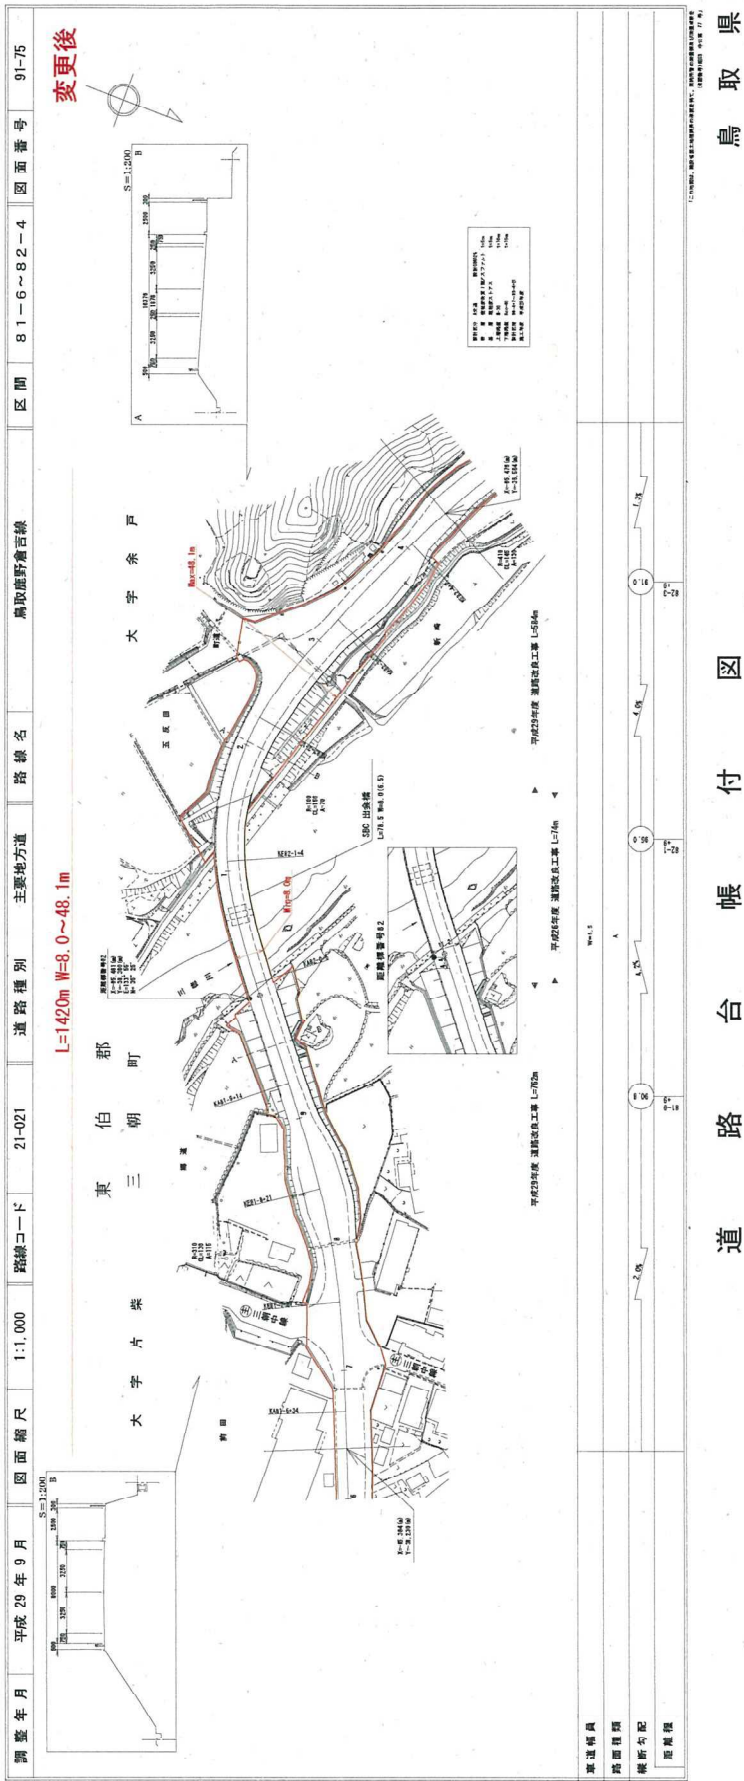

有限会社 アトラス

有限会社 アトラス

鳥取県


道路台帳付図

変更後

調整年月 平成29年9月 図面縮尺 1:1,000 路線コード 21-021 道路種別 主要地方道 路線名 鳥取鹿野急吉線 区間 83-1~84-5 図面番号 91-76

L=1420m W=8.0~48.1m

原簿番号84

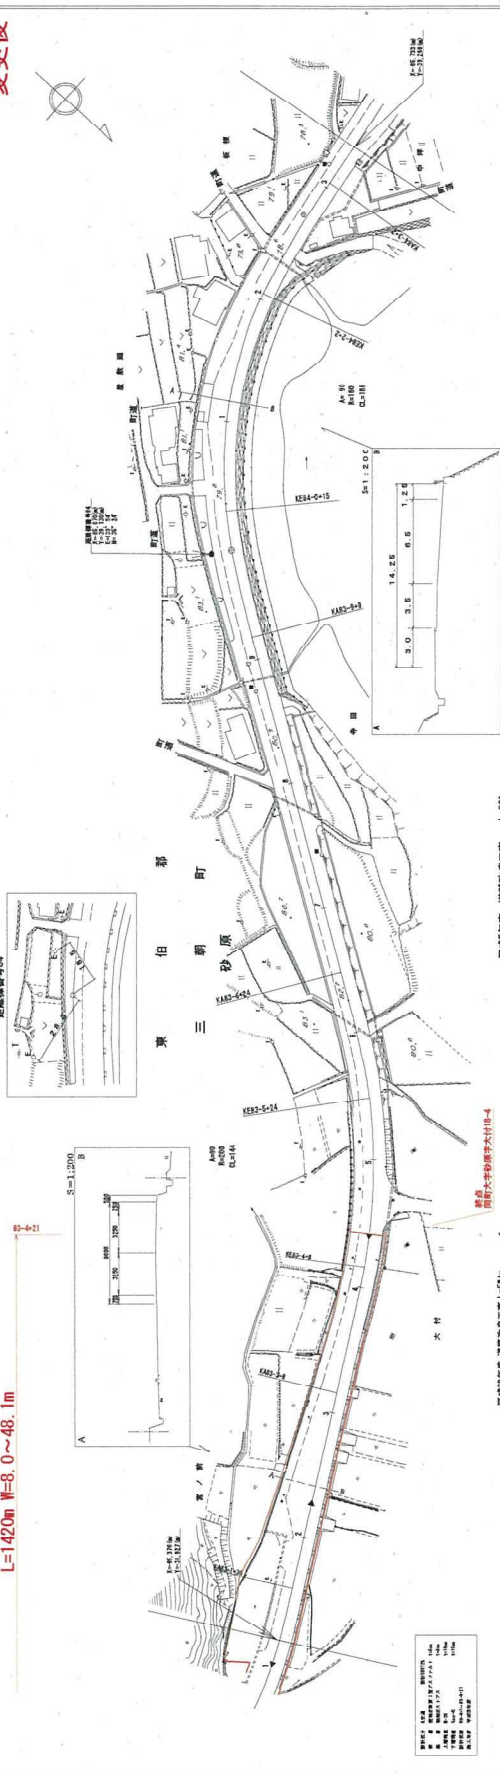






原簿番号	84
調整年月	平成29年9月
図面縮尺	1:1,000
路線コード	21-021
道路種別	主要地方道
路線名	鳥取鹿野急吉線
区間	83-1~84-5
図面番号	91-76

株式会社 アトラス  
 株式会社 ミット



調整年月 平成29年9月 図面縮尺 1:1,000 路線コード 21-021 道路種別 主要地方道 路線名 鳥取鹿野倉吉線 区間 80-4 ~ 81-6 図面番号 旧道-1 変更後

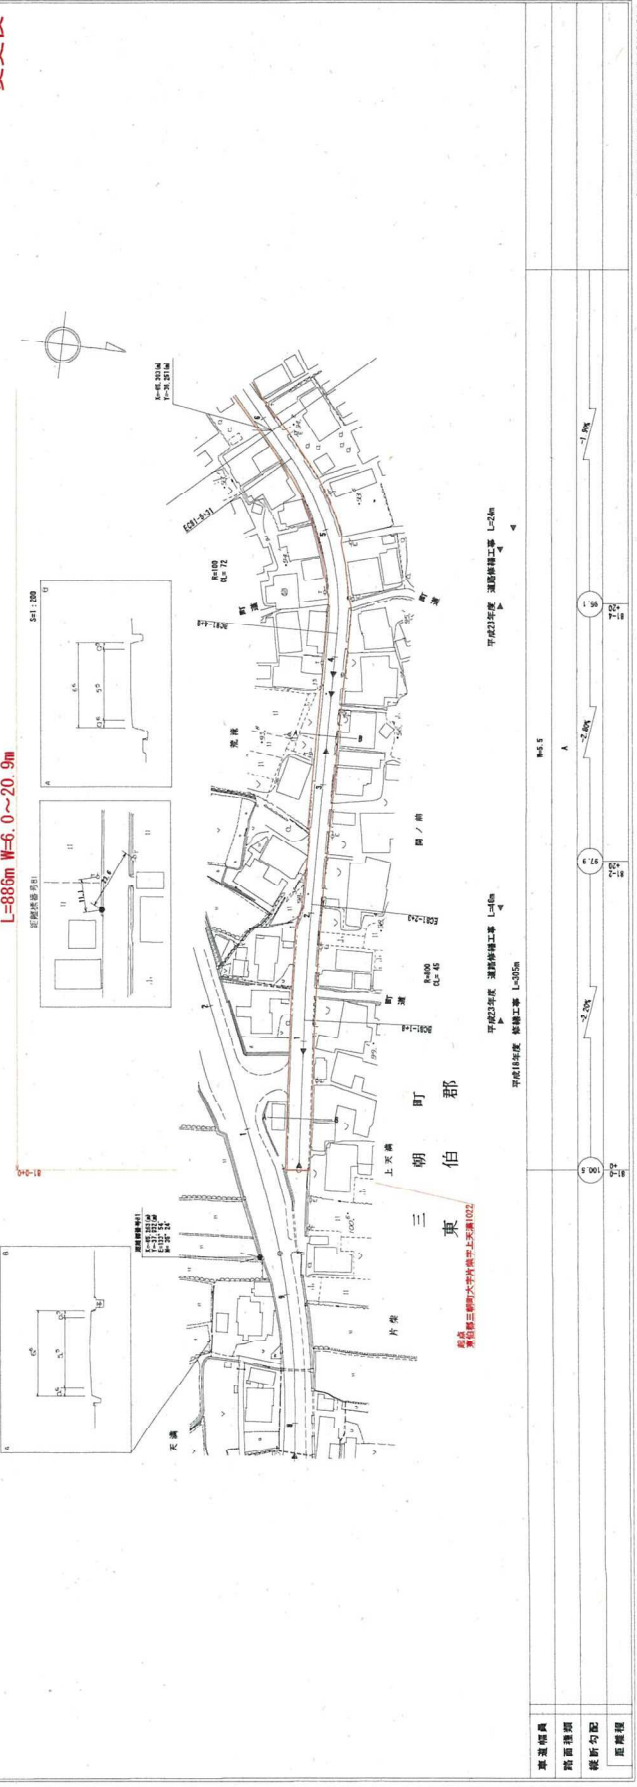

株式会社アトラス

鳥取県 鳥取市 81-6 ~ 83-1 区間 鳥取鹿野倉吉線 主要地方道 路線名 21-021 道路種別 主要地方道 路線名 鳥取鹿野倉吉線 区間 81-6 ~ 83-1 図面番号 旧道-2 変更後

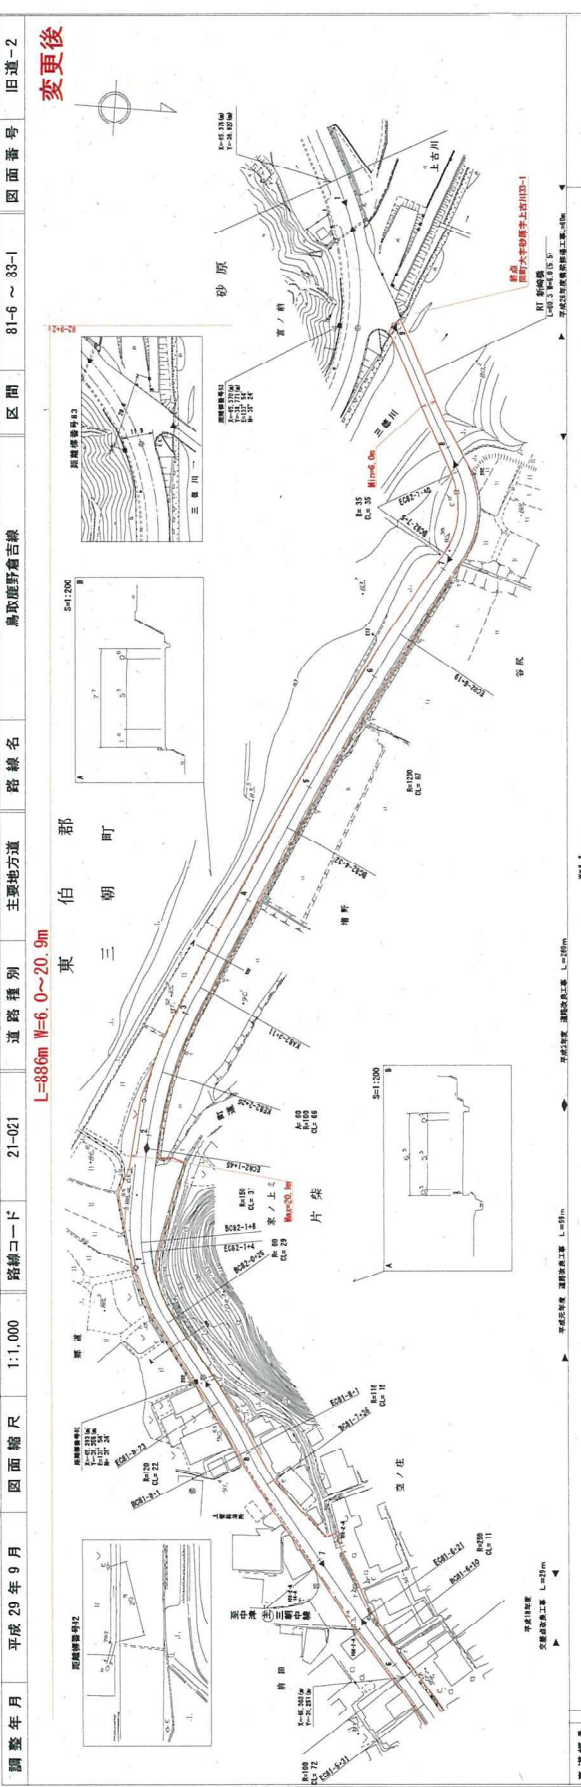

株式会社アトラス