道路台帳付図　鳥取県

調整年月	平成３０年３月	図面縮尺	1：1000	路線コード	２１−６	道路種別	主要地方道	路線名	津山智頭八東線	区間	２２−７〜２３−３	図面番号	65 − 21

変更前

起点 八頭郡智頭町大字坂原字中河原 727-1地先

終点 八頭郡智頭町大字坂原字砂田 666-1地先

L=207m W=5.4〜17.2m

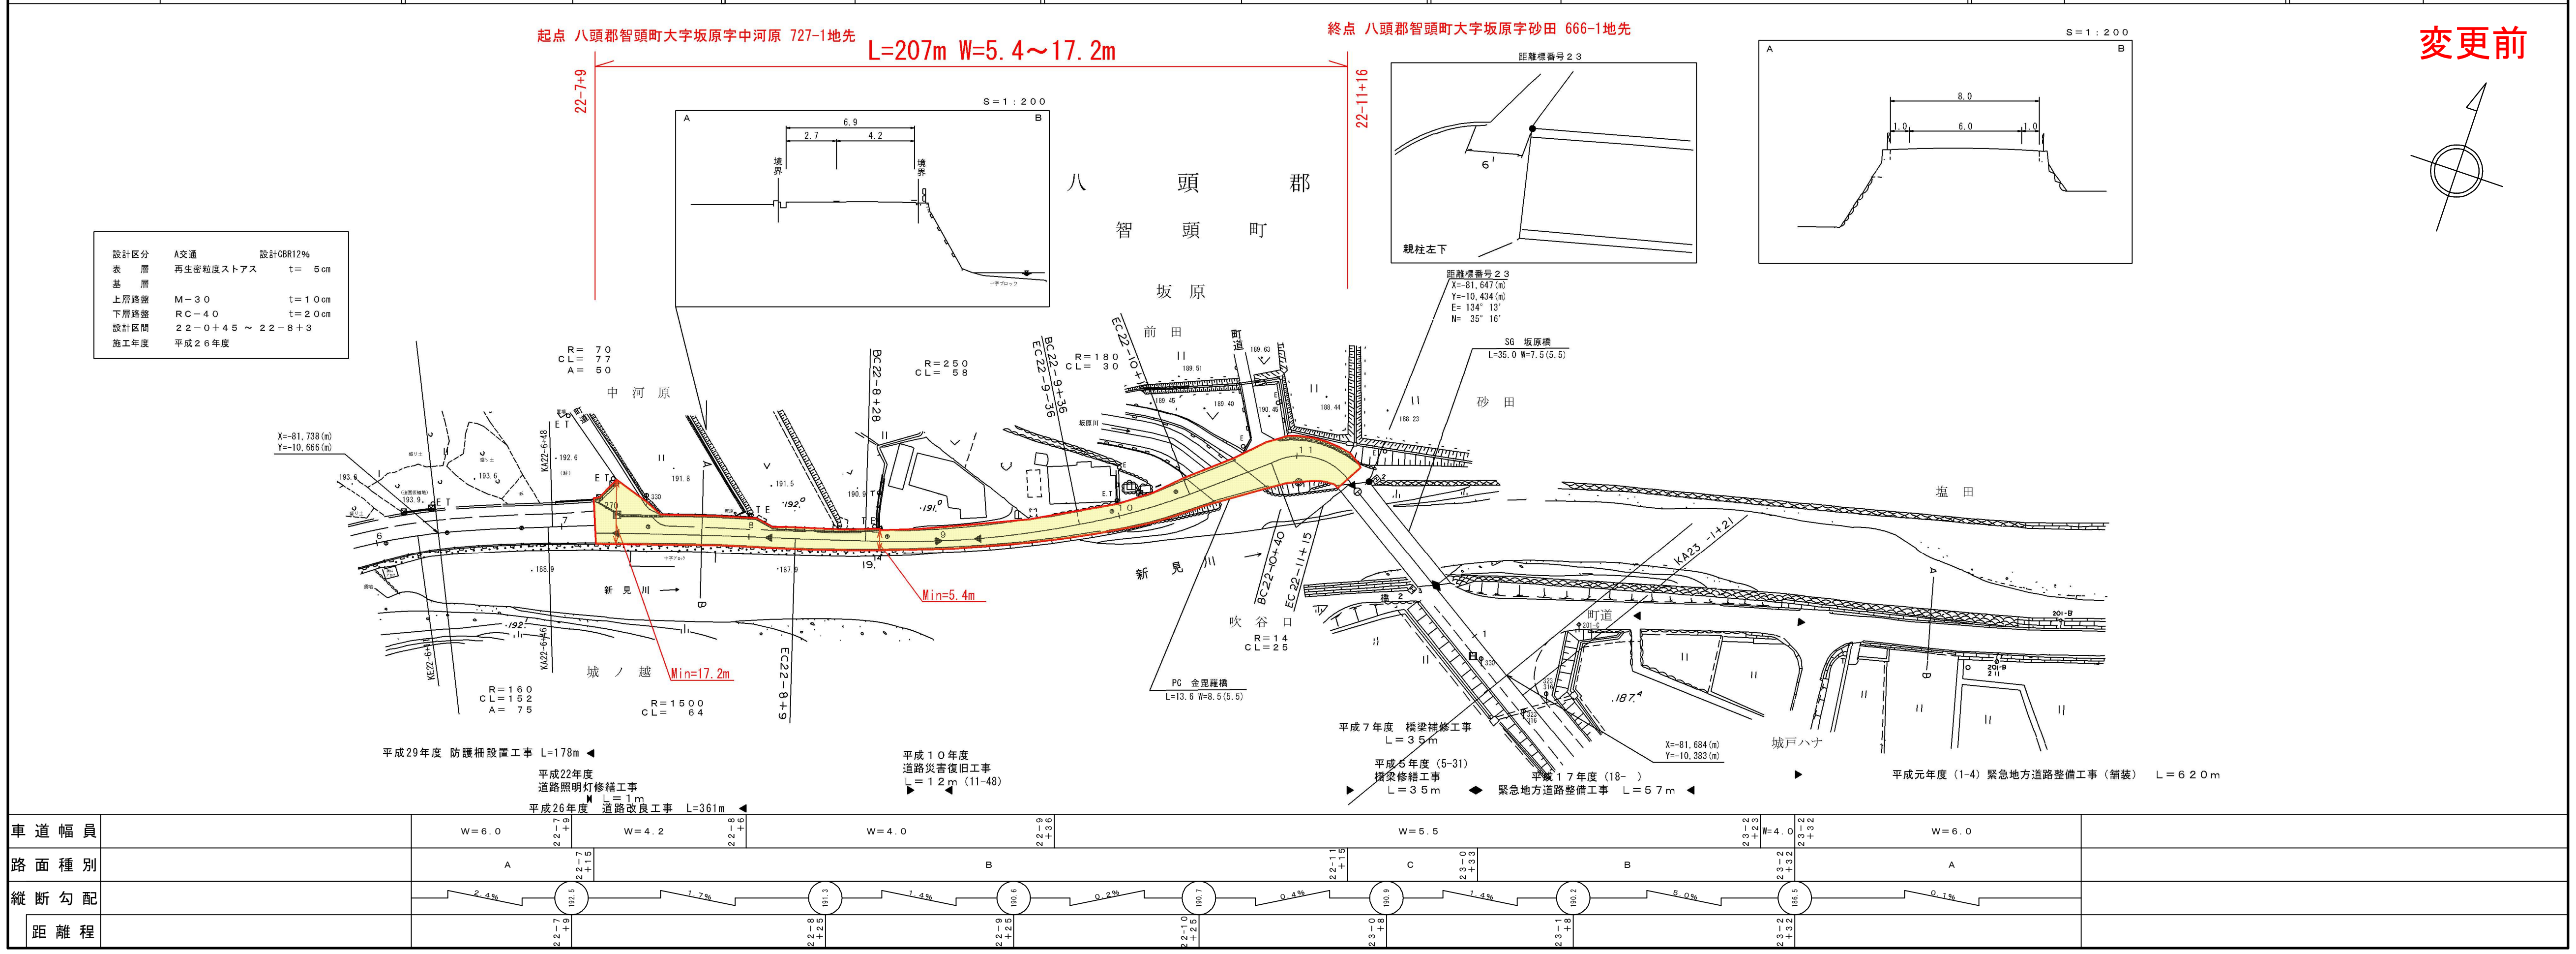
22-7+9
22-11+16
S＝1：200
A
B
6.9
2.7
4.2
境界
距離標番号２３
6'
親柱左下
8.0
1.0
6.0
八頭郡
智頭町
坂原
前田
中河原
砂田
塩田
新見川
吹谷口
城ノ越
城戸ハナ
町道
R＝70
CL＝77
A＝50
R＝250
CL＝58
R＝180
CL＝30
R＝14
CL＝25
R＝160
CL＝152
A＝75
R＝1500
CL＝64
BC22-8+28
BC22-9+36
EC22-9+36
EC22-10+
BC22-10+40
EC22-11+15
EC22-8+9
KA22-6+48
KA23-1+21
Min=5.4m
Min=17.2m
X=-81,738(m)
Y=-10,666(m)
距離標番号２３
X=-81,647(m)
Y=-10,434(m)
E=134° 13'
N=35° 16'
SG 坂原橋
L=35.0 W=7.5(5.5)
PC 金毘羅橋
L=13.6 W=8.5(5.5)
X=-81,684(m)
Y=-10,383(m)
平成29年度 防護柵設置工事 L=178m
平成22年度
道路照明灯修繕工事
L＝1m
平成26年度 道路改良工事 L=361m
平成１０年度
道路災害復旧工事
L＝１２m (11-48)
平成７年度 橋梁補修工事
L＝３５m
平成５年度 (5-31)
橋梁修繕工事
L＝３５m
平成１７年度 (18-)
緊急地方道路整備工事 L＝５７m
平成元年度 (1-4) 緊急地方道路整備工事 (舗装) L＝６２０m
車道幅員
W＝6.0
22-7+9
W＝4.2
22-8+6
W＝4.0
22-9+36
W＝5.5
23-2+23
W＝4.0
23-2+32
W＝6.0
路面種別
A
22-7+15
B
22-11+15
C
23-0+33
B
23-2+32
A
縦断勾配
2.4%
192.5
1.7%
191.3
1.4%
190.6
0.2%
190.7
0.4%
190.9
1.4%
190.2
5.0%
186.5
0.1%
距離程
22-7+9
22-8+25
22-9+25
22-10+25
23-0+8
23-1+8
23-2+32

設計区分	A交通	設計CBR12%
表　　層	再生密粒度ストアス	t＝　５cm
基　　層		
上層路盤	Ｍ−３０	t＝１０cm
下層路盤	ＲＣ−４０	t＝２０cm
設計区間	２２−０＋４５ 〜 ２２−８＋３	
施工年度	平成２６年度	

有限会社地域技研

株式会社ミット

この地図は、建設省国土地理院長の承認を得て、同院所管の測量標及び測量成果を使用して調製したものである。 （承認番号）昭５５、 中公第４４号

道路台帳付図　鳥取県

調整年月	令和 元 年８月	図面縮尺	1：1000	路線コード	２１−６	道路種別	主要地方道	路線名	津山智頭八東線	区間	２２−７〜２３−１	図面番号	65 − 21

変更後

起点 八頭郡智頭町大字坂原字中河原 727-1地先

終点 八頭郡智頭町大字坂原字砂田 666-1地先

L=222m W=11.0〜34.6m

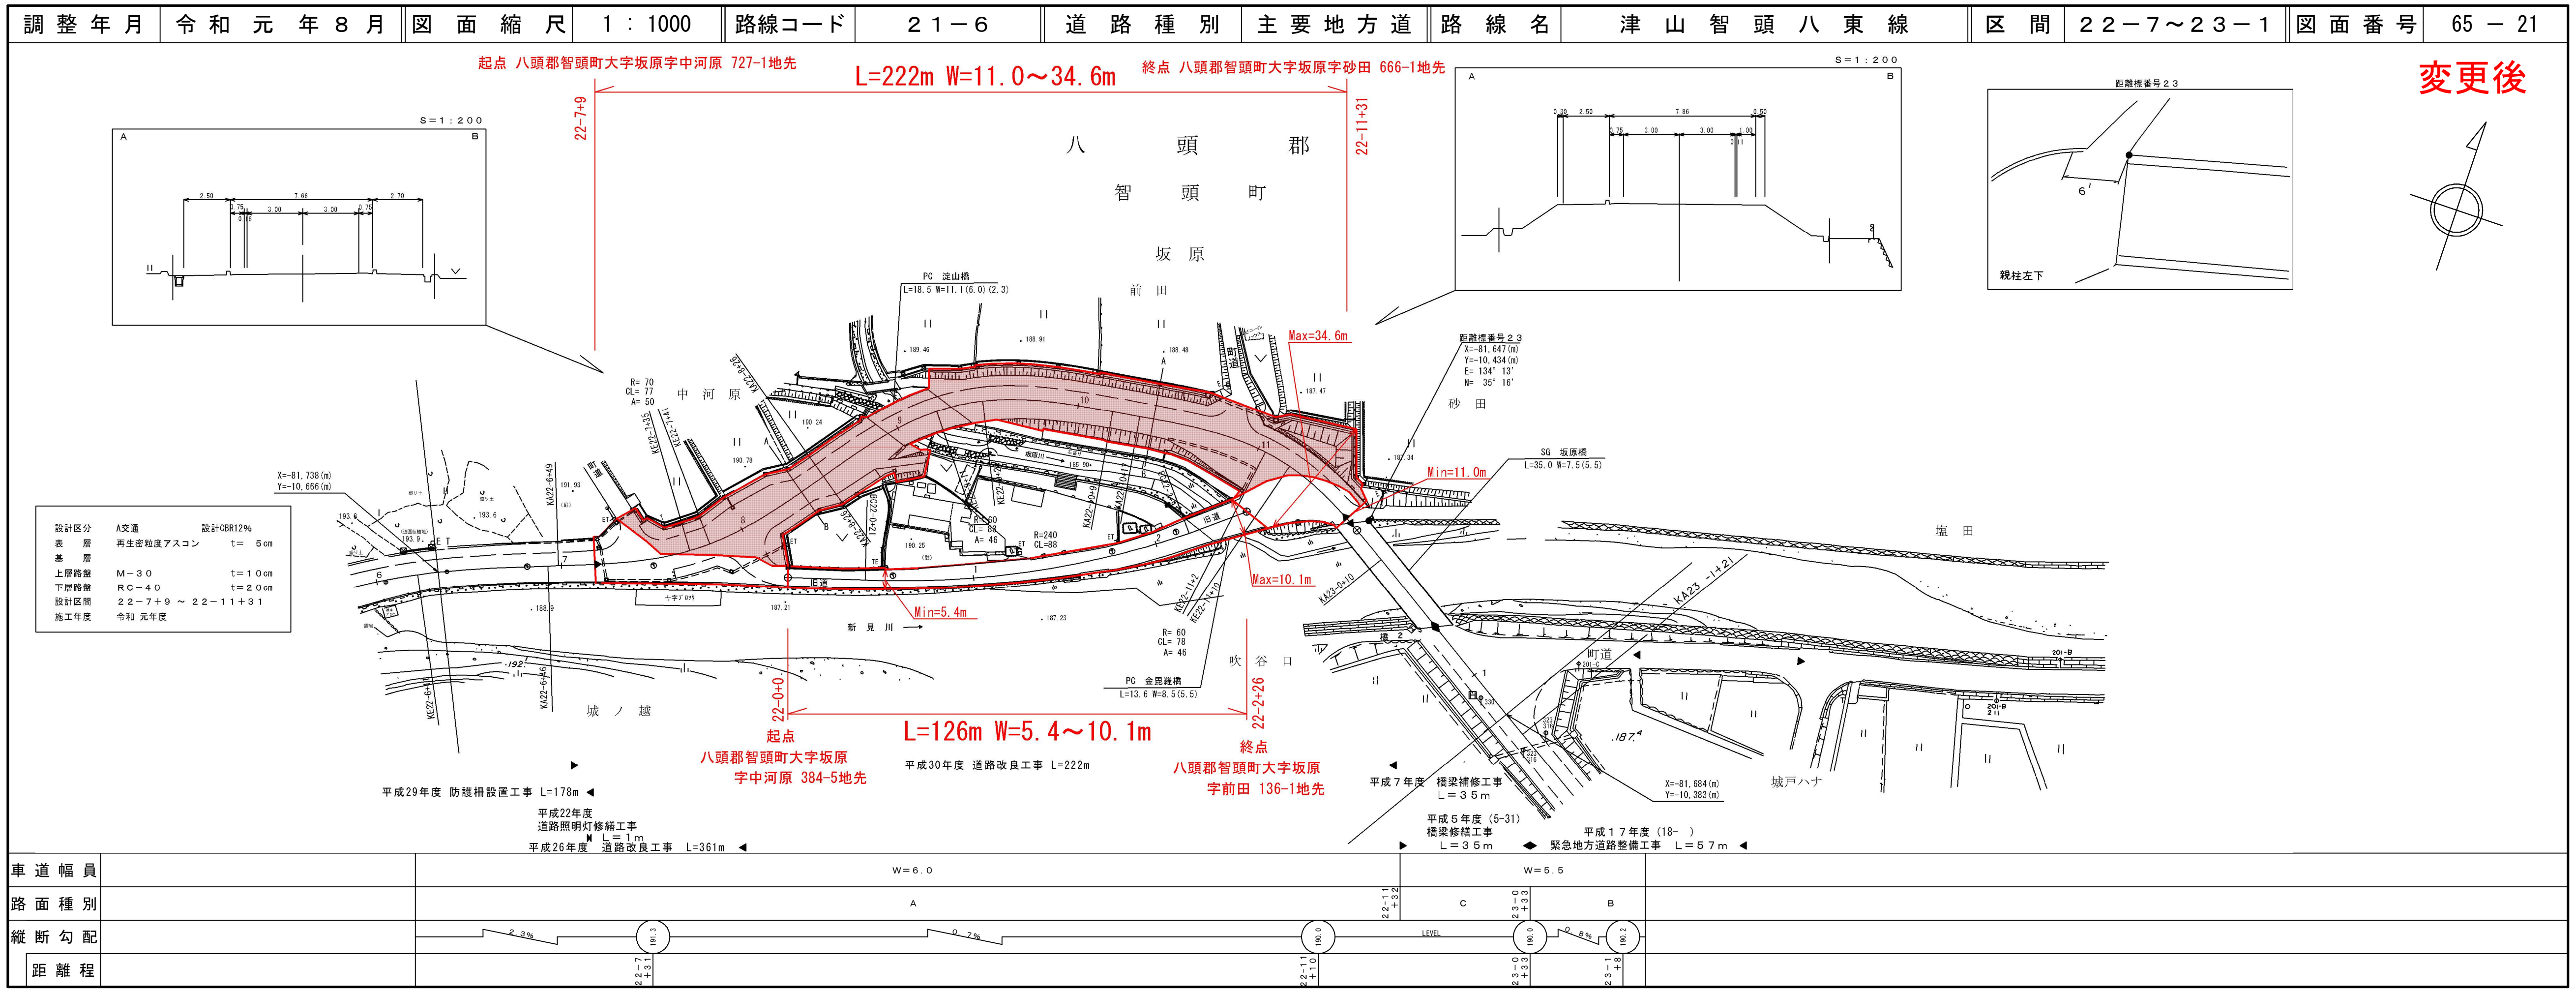
22-7+9
22-11+31
S＝1：200
A
B
2.50
7.90
2.70
0.75
3.00
八頭郡
智頭町
坂原
前田
中河原
砂田
塩田
新見川
吹谷口
城ノ越
城戸ハナ
町道
旧道
十字ブロック
PC 淀山橋
L=18.5 W=11.1(6.0)(2.3)
R= 70
CL= 77
A= 50
R=240
CL=88
R= 60
CL= 78
A= 46
Max=34.6m
Min=11.0m
Max=10.1m
Min=5.4m
KE22-11+2
KE22-11+10
KA23-0+10
KA23-1+21
KA22-6+46
KE22-6+11
X=-81,738(m)
Y=-10,666(m)
距離標番号２３
X=-81,647(m)
Y=-10,434(m)
E=134° 13'
N=35° 16'
SG 坂原橋
L=35.0 W=7.5(5.5)
PC 金毘羅橋
L=13.6 W=8.5(5.5)
X=-81,684(m)
Y=-10,383(m)
距離標番号２３
6'
親柱左下
22-0+0
22-2+26
平成29年度 防護柵設置工事 L=178m
平成22年度
道路照明灯修繕工事
L＝1m
平成26年度 道路改良工事 L=361m
平成30年度 道路改良工事 L=222m
平成７年度 橋梁補修工事
L＝３５m
平成５年度 (5-31)
橋梁修繕工事
L＝３５m
平成１７年度 (18-)
緊急地方道路整備工事 L＝５７m
車道幅員
W＝6.0
W＝5.5
路面種別
A
22-11+32
C
23-0+33
B
縦断勾配
2.3%
191.3
0.7%
190.0
LEVEL
190.0
0.8%
190.2
距離程
22-7+31
22-11+10
23-0+33
23-1+8

起点
八頭郡智頭町大字坂原
字中河原 384-5地先

L=126m W=5.4〜10.1m

終点
八頭郡智頭町大字坂原
字前田 136-1地先

設計区分	A交通	設計CBR12%
表　　層	再生密粒度アスコン	t＝　５cm
基　　層		
上層路盤	Ｍ−３０	t＝１０cm
下層路盤	ＲＣ−４０	t＝２０cm
設計区間	２２−７＋９ 〜 ２２−１１＋３１	
施工年度	令和 元年度	

有限会社地域技研

株式会社ミット

この地図は、建設省国土地理院長の承認を得て、同院所管の測量標及び測量成果を使用して調製したものである。 （承認番号）昭５５、 中公第４４号