道　路　台　帳　付　図　　鳥　取　県

調整年月	令和 2年 3月	図面縮尺	1 : 1000	路線コード	22-329	道路種別	一 般 県 道	路線名	淀 江 琴 浦 線	区間	29−6 ～ 30−7	図面番号	43-30

変 更 後

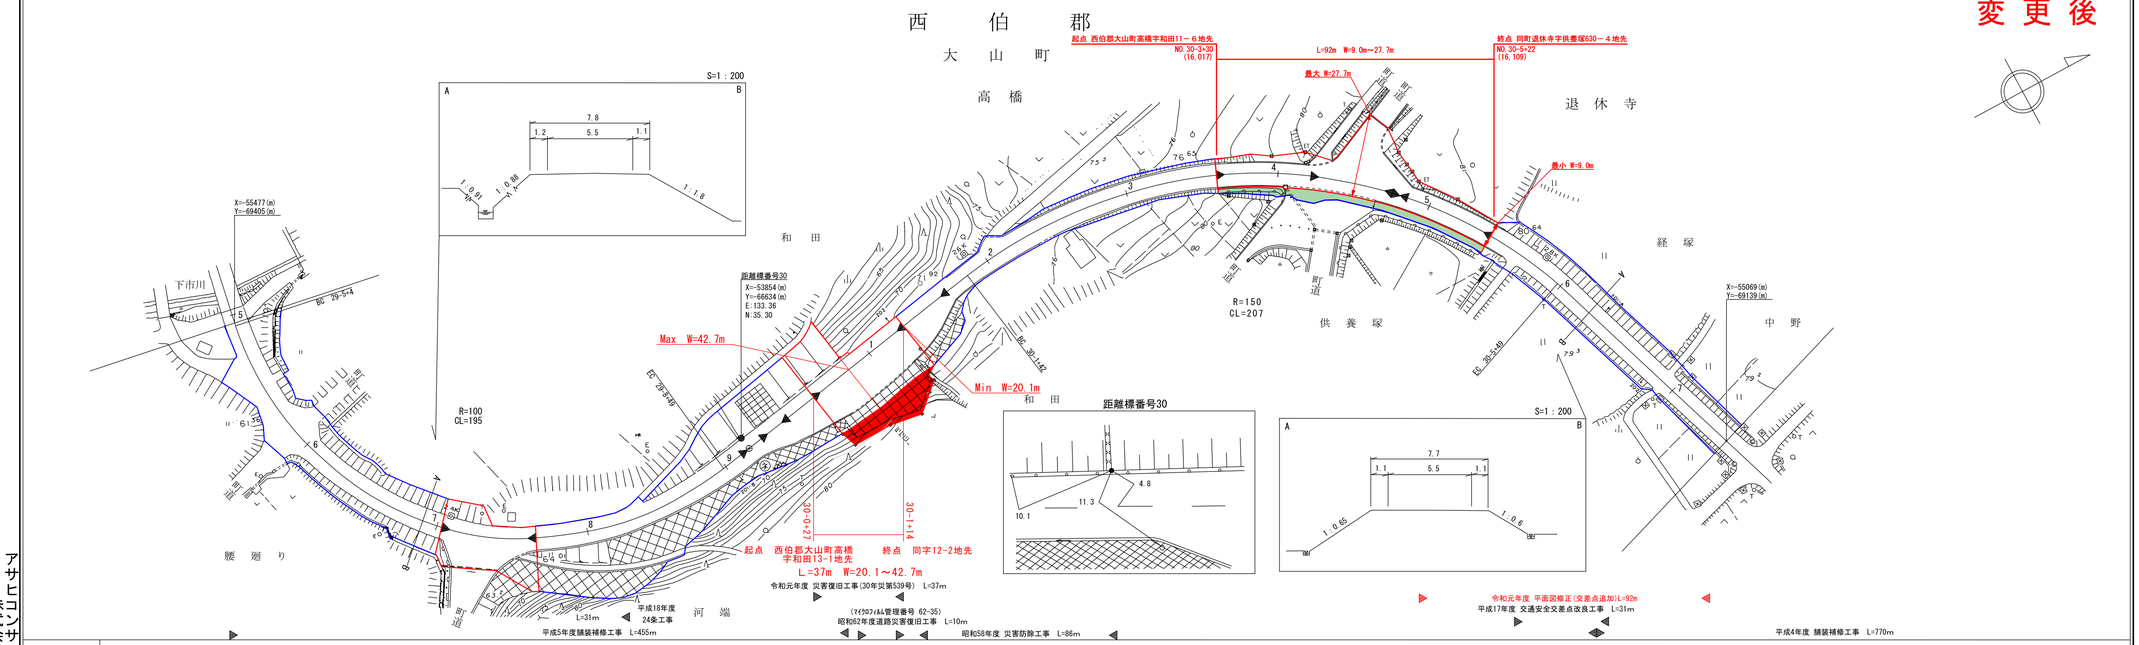

車道幅員	W=5.5
路面種別	A
縦断勾配	61.4 0.2% 61.5 3.4% 63.2 4.8% 68.0 1.6% 70.6 2.8% 72.0 6.8% 75.4 5.4% 78.1 3.8% 80.0 1.6% 80.8 0.5%
距離程	29-5 +13 29-6 +13 29-7 +13 30-0 +4 30-1 +4 30-2 +4 30-3 +4 30-4 +4 30-5 +4 30-6 +4

アサヒコンサルタント株式会社
株式会社アートスペース
株式会社ミット

この地図は、建設省国土地理院長の承認を得て、同院所管の測量標及び測量成果を使用して調製したものである。　（承認番号）昭55　中公第44号