別紙　1

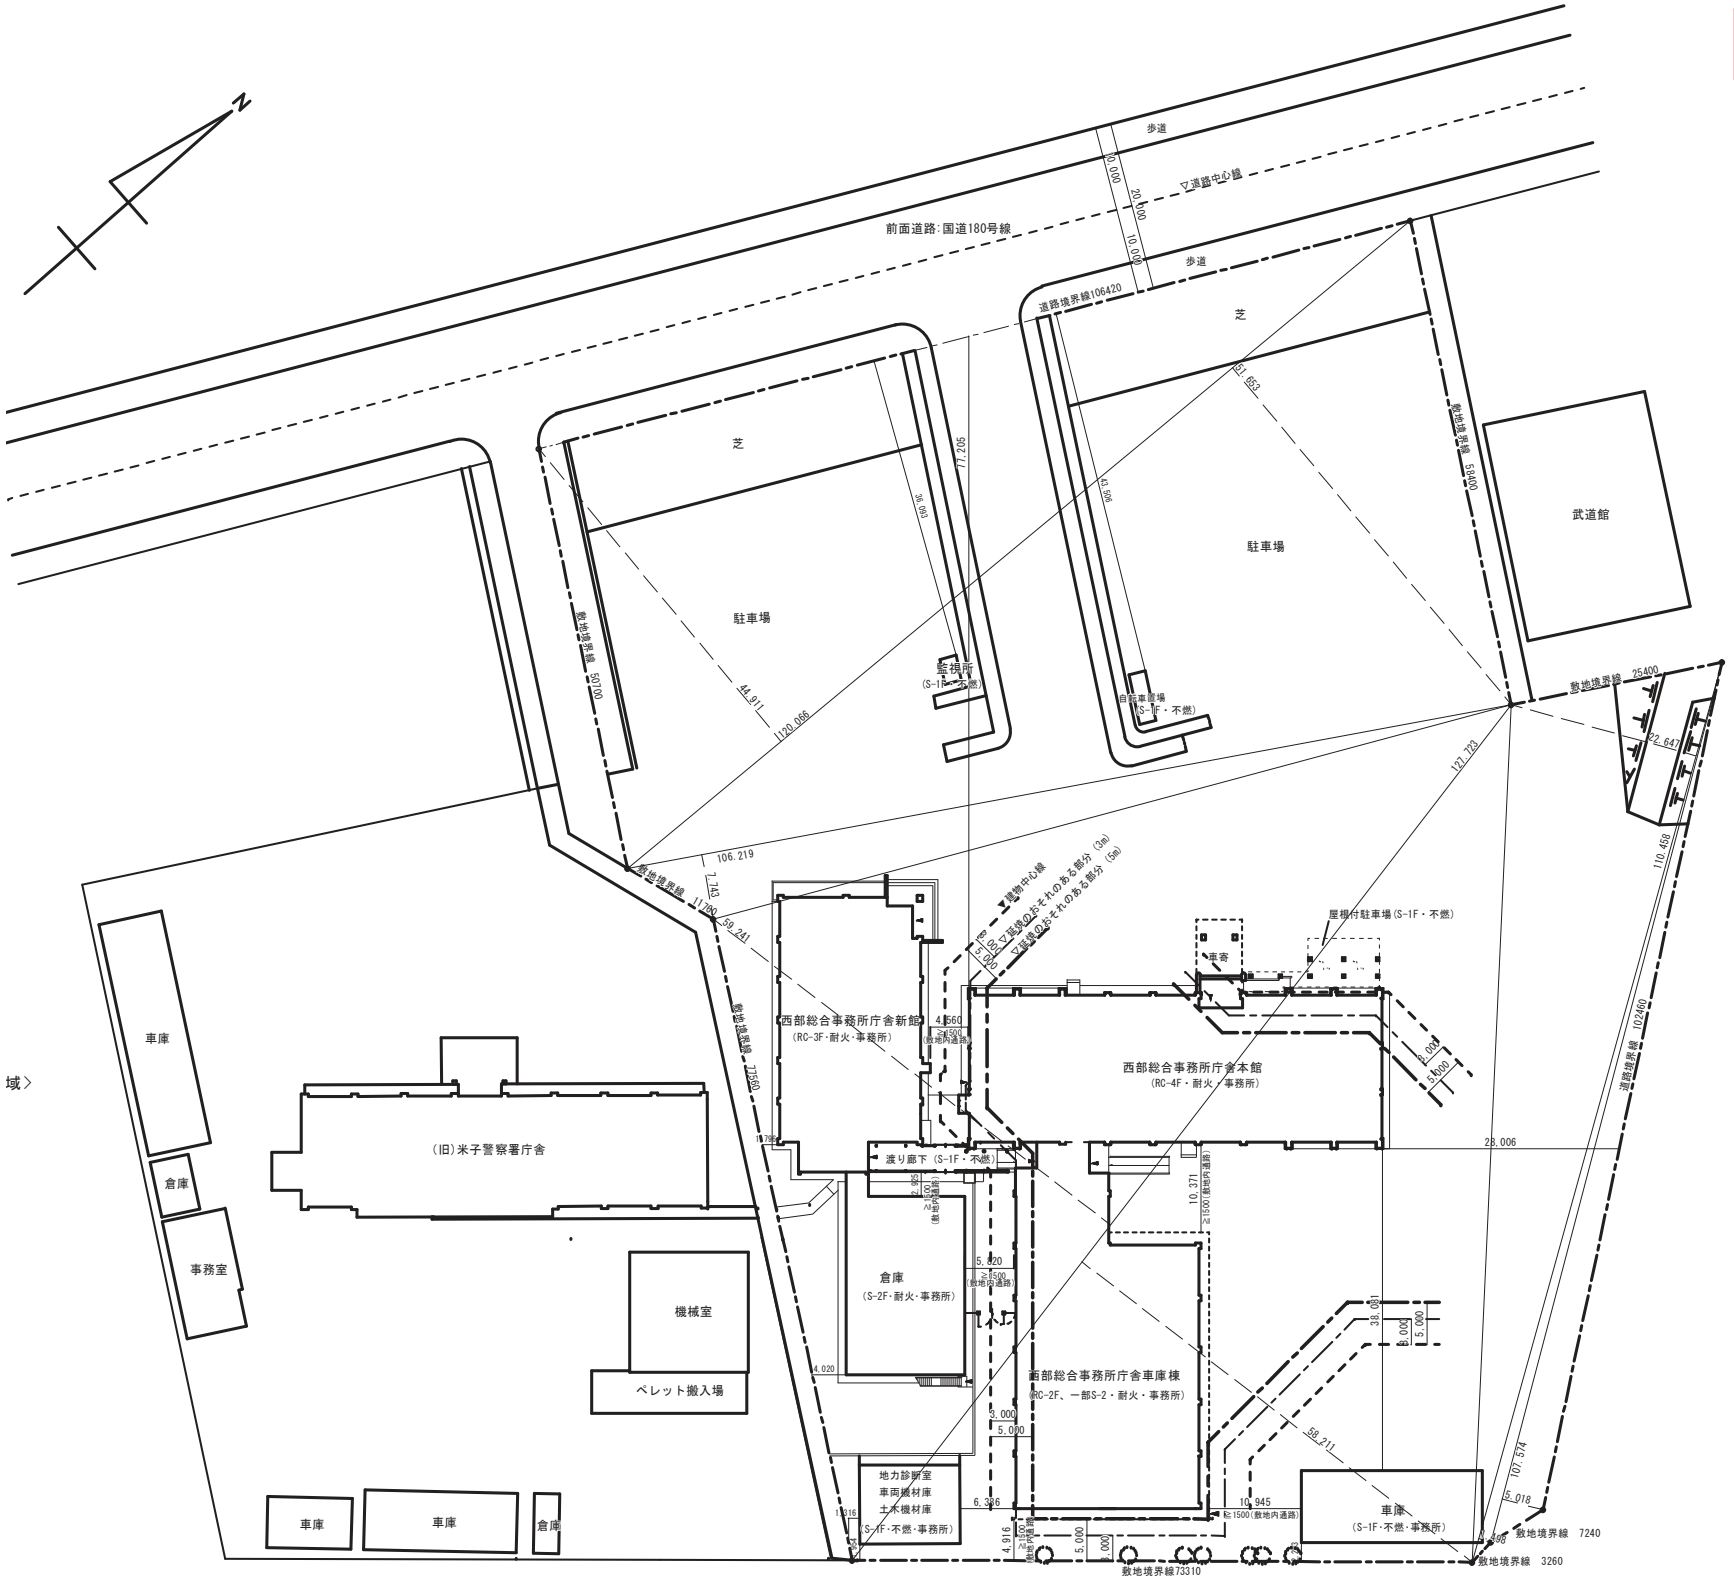

N
歩道
▽道路中心線
前面道路：国道180号線
歩道
道路境界線106420
芝
芝
駐車場
駐車場
武道館
監視所
(S-1F・不燃)
自転車置場
(S-1F・不燃)
敷地境界線 50700
敷地境界線 58400
敷地境界線 25400
敷地境界線 11700
敷地境界線 77560
敷地境界線 102460
道路境界線 102460
▽建物中心線
▽延焼のおそれのある部分 (3m)
▽延焼のおそれのある部分 (5m)
屋根付駐車場(S-1F・不燃)
車寄
西部総合事務所庁舎新館
(RC-3F・耐火・事務所)
西部総合事務所庁舎本館
(RC-4F・耐火・事務所)
渡り廊下 (S-1F・不燃)
倉庫
(S-2F・耐火・事務所)
西部総合事務所庁舎車庫棟
(RC-2F、一部S-2・耐火・事務所)
地力診断室
車両機材庫
土木機材庫
(S-1F・不燃・事務所)
車庫
(S-1F・不燃・事務所)
車庫
倉庫
事務室
(旧)米子警察署庁舎
機械室
ペレット搬入場
車庫
車庫
倉庫
敷地境界線 7240
敷地境界線 3260
敷地境界線73310