


21-030
赤碕大山線

道 路 台 帳 平 面 図

鳥 取 県

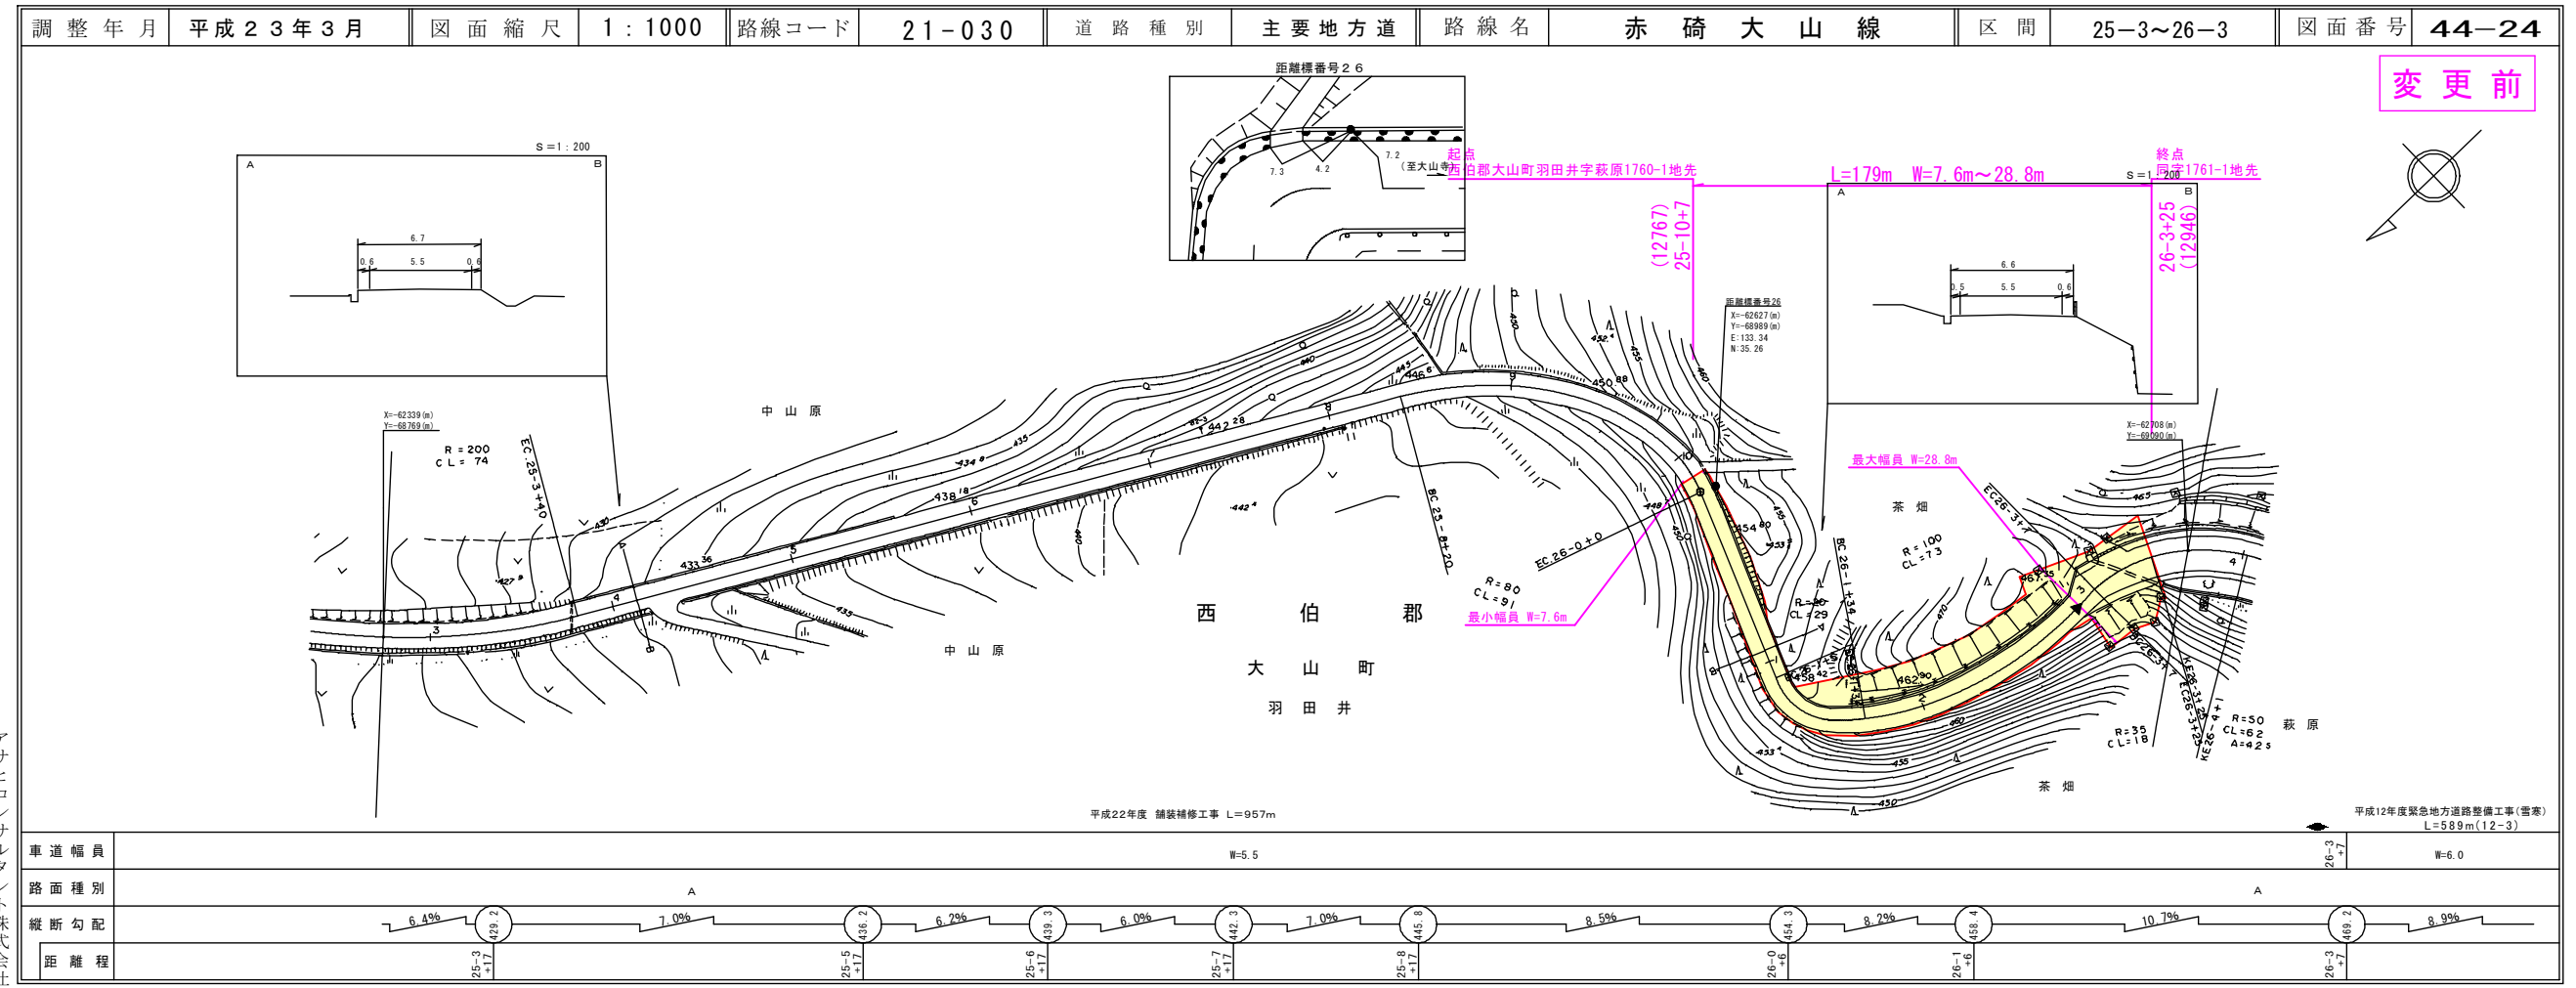


アサヒコンサルタント株式会社

変更前

道 路 台 帳 付 図

鳥 取 県

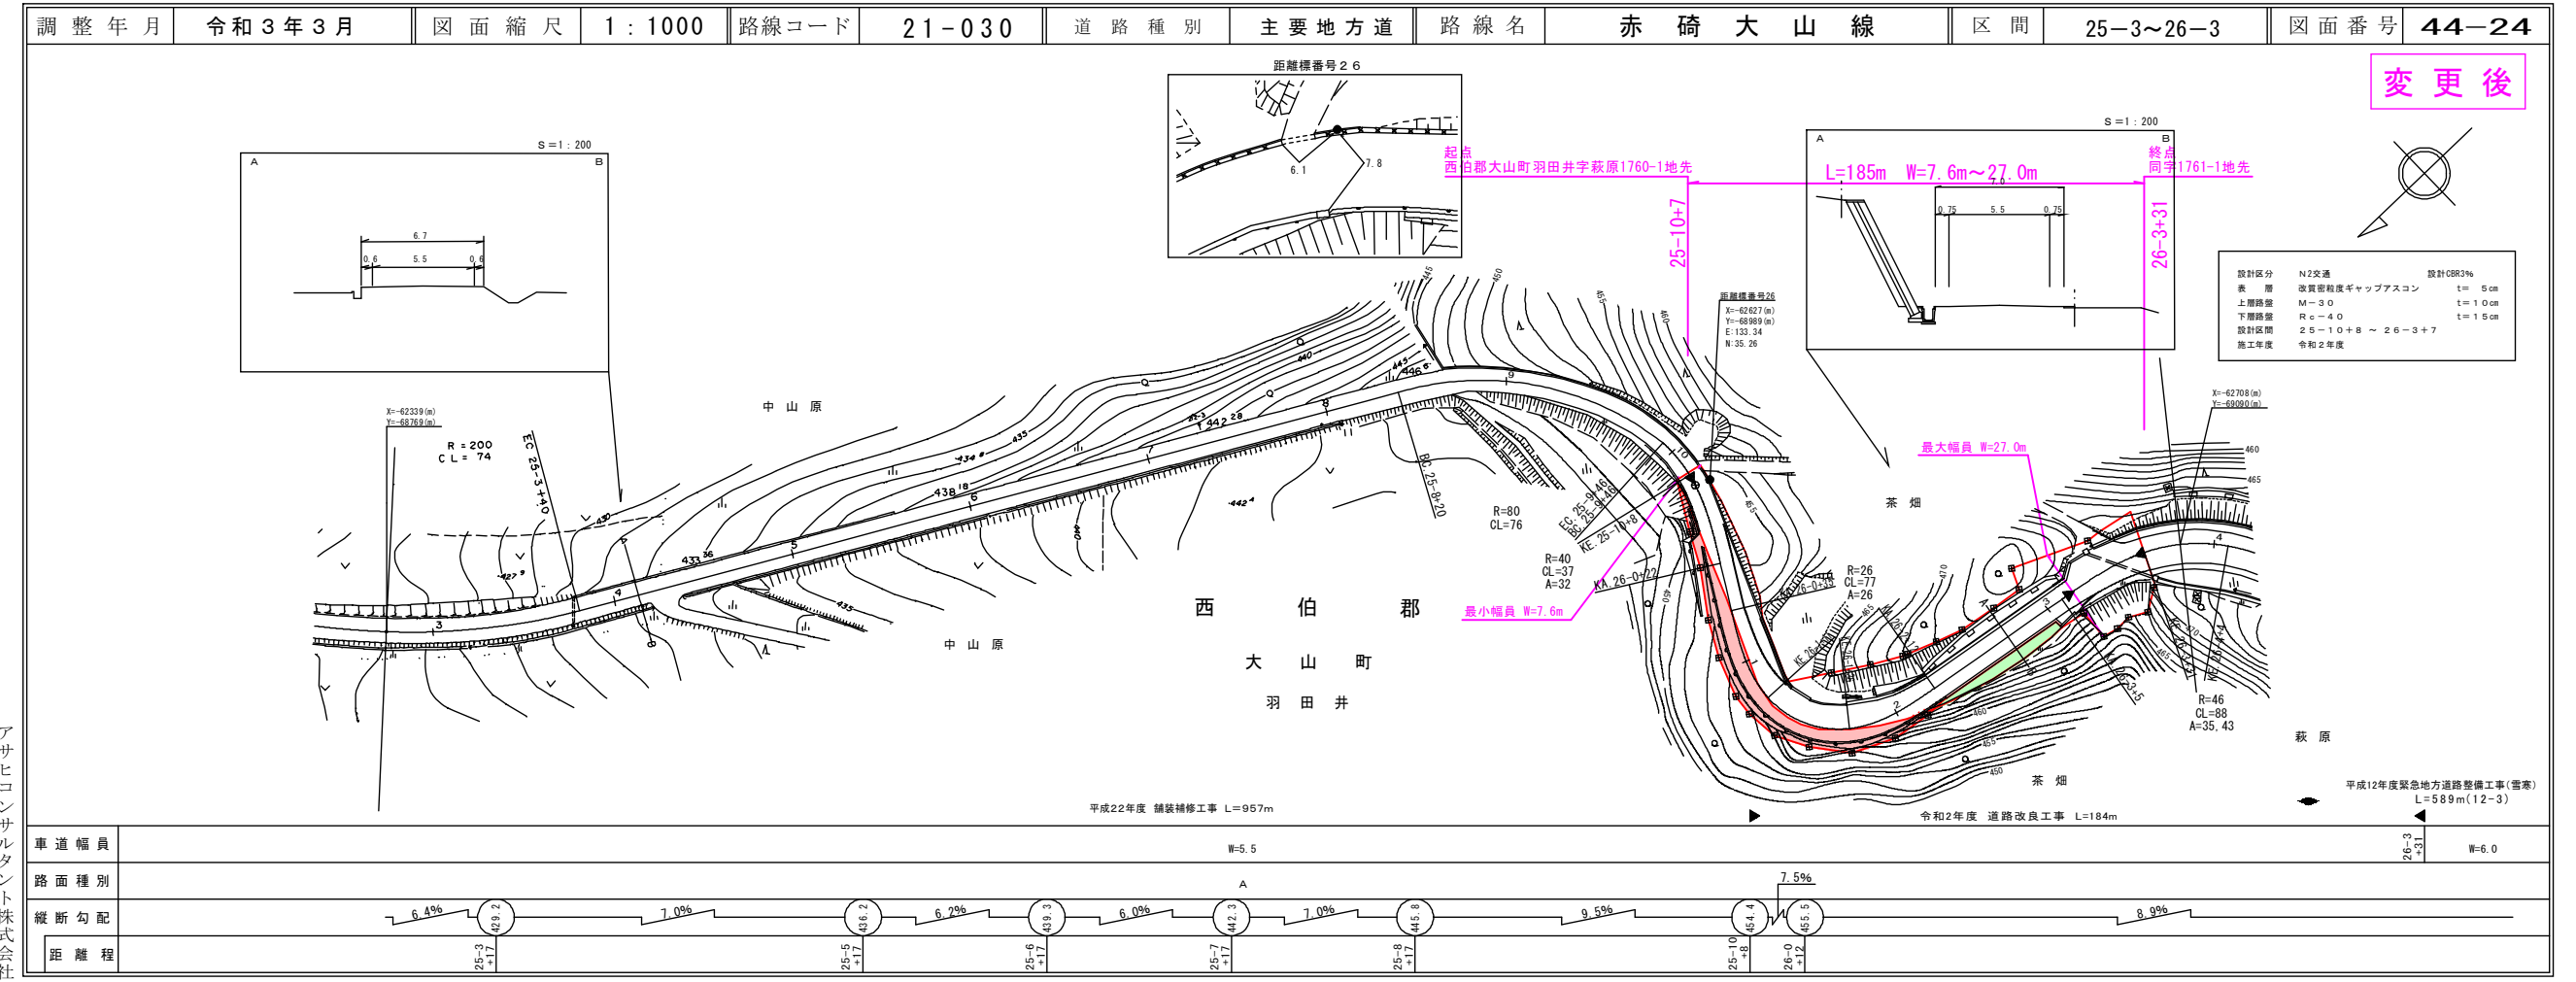


有限会社マツモトサーベイコンサルタント

変更後

21-046
日野溝口線

道 路 台 帳 平 面 図


鳥 取 県

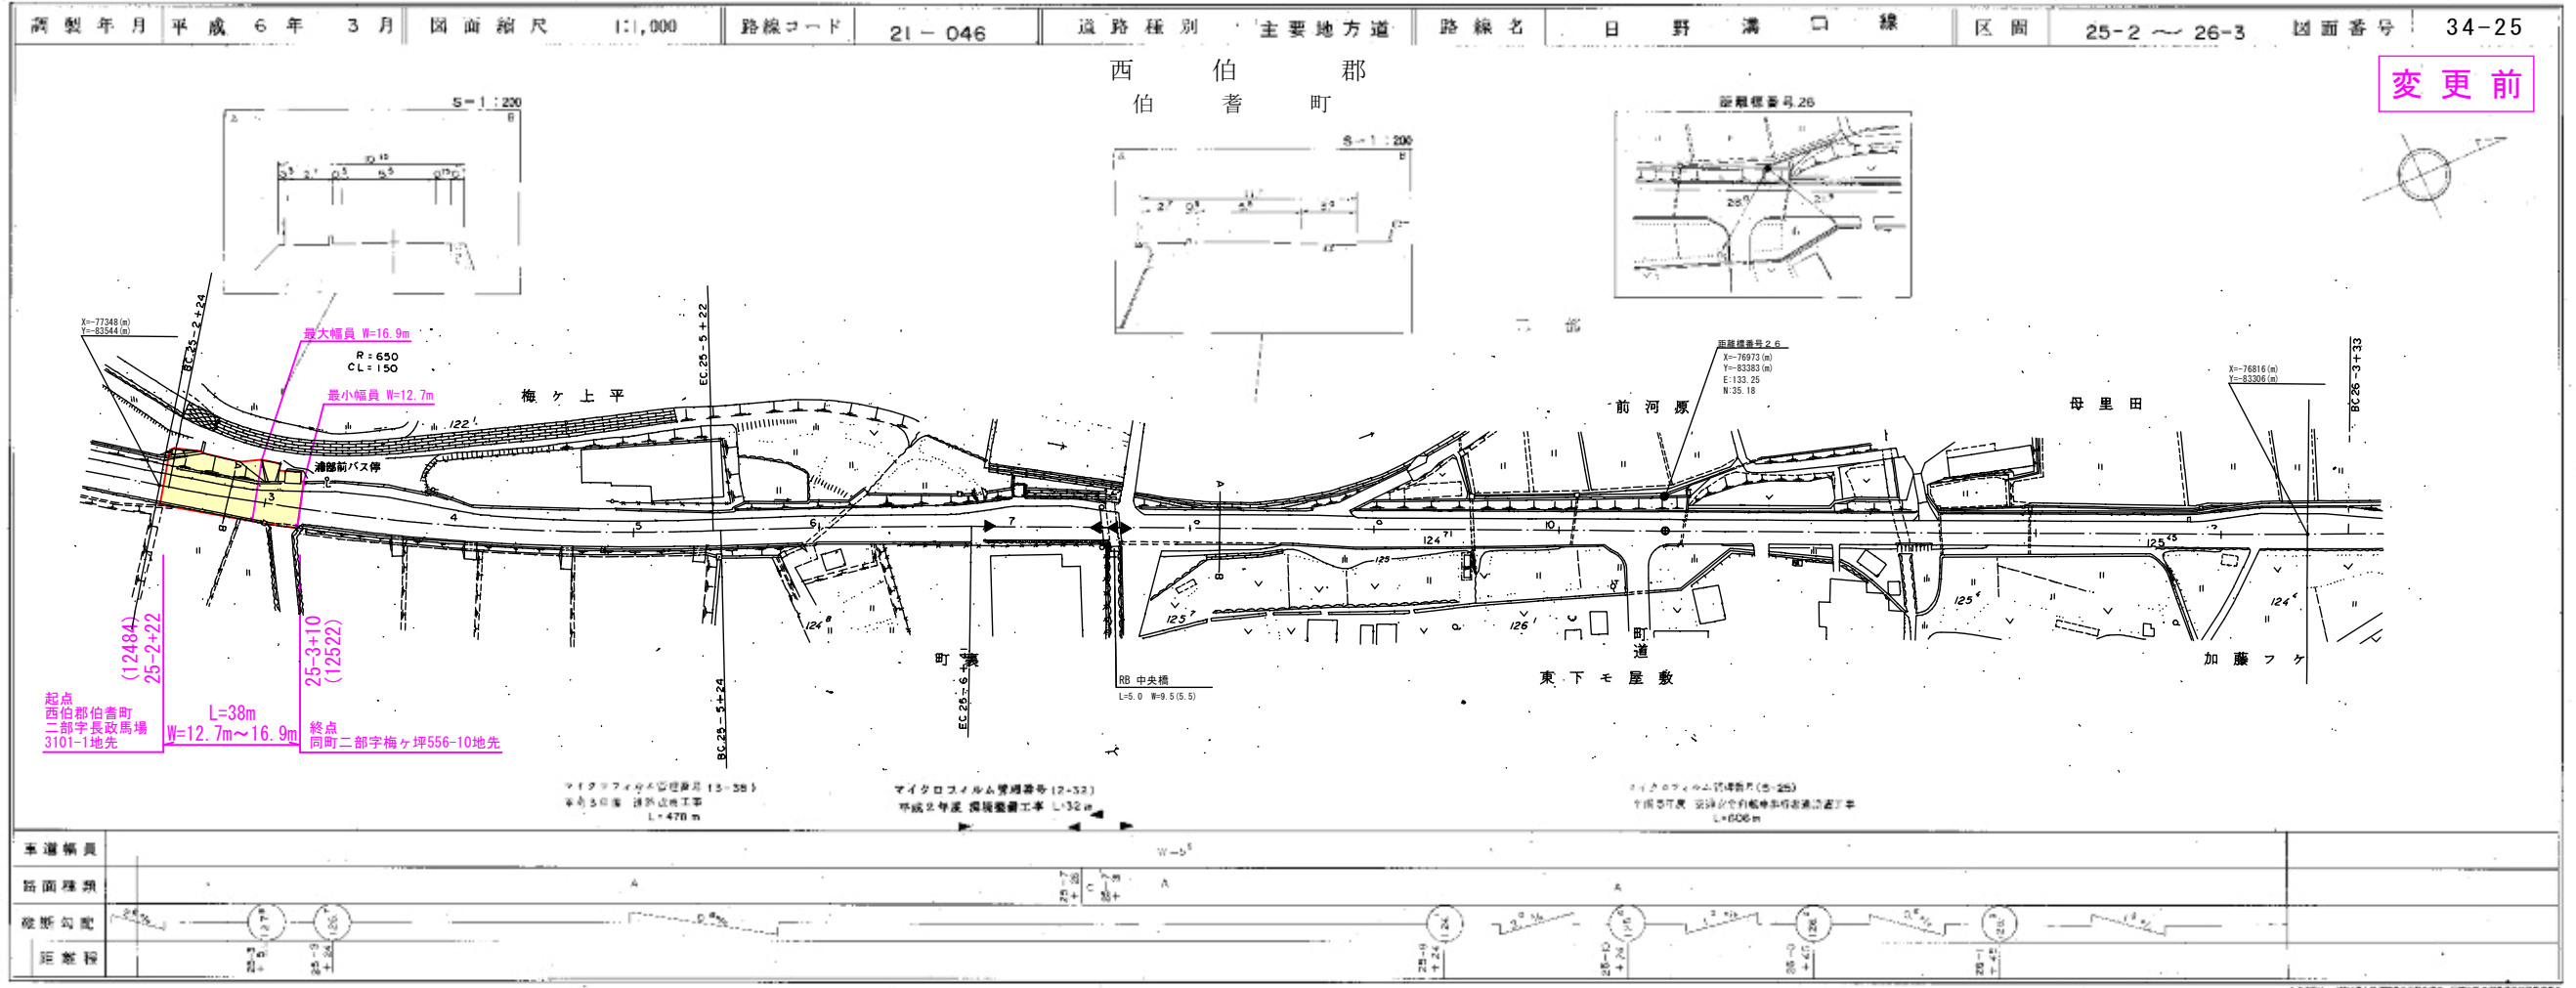

株式会社 エース・プラン
アジア航測株式会社
測量調査事務所

道 路 台 帳 付 図

鳥 取 県

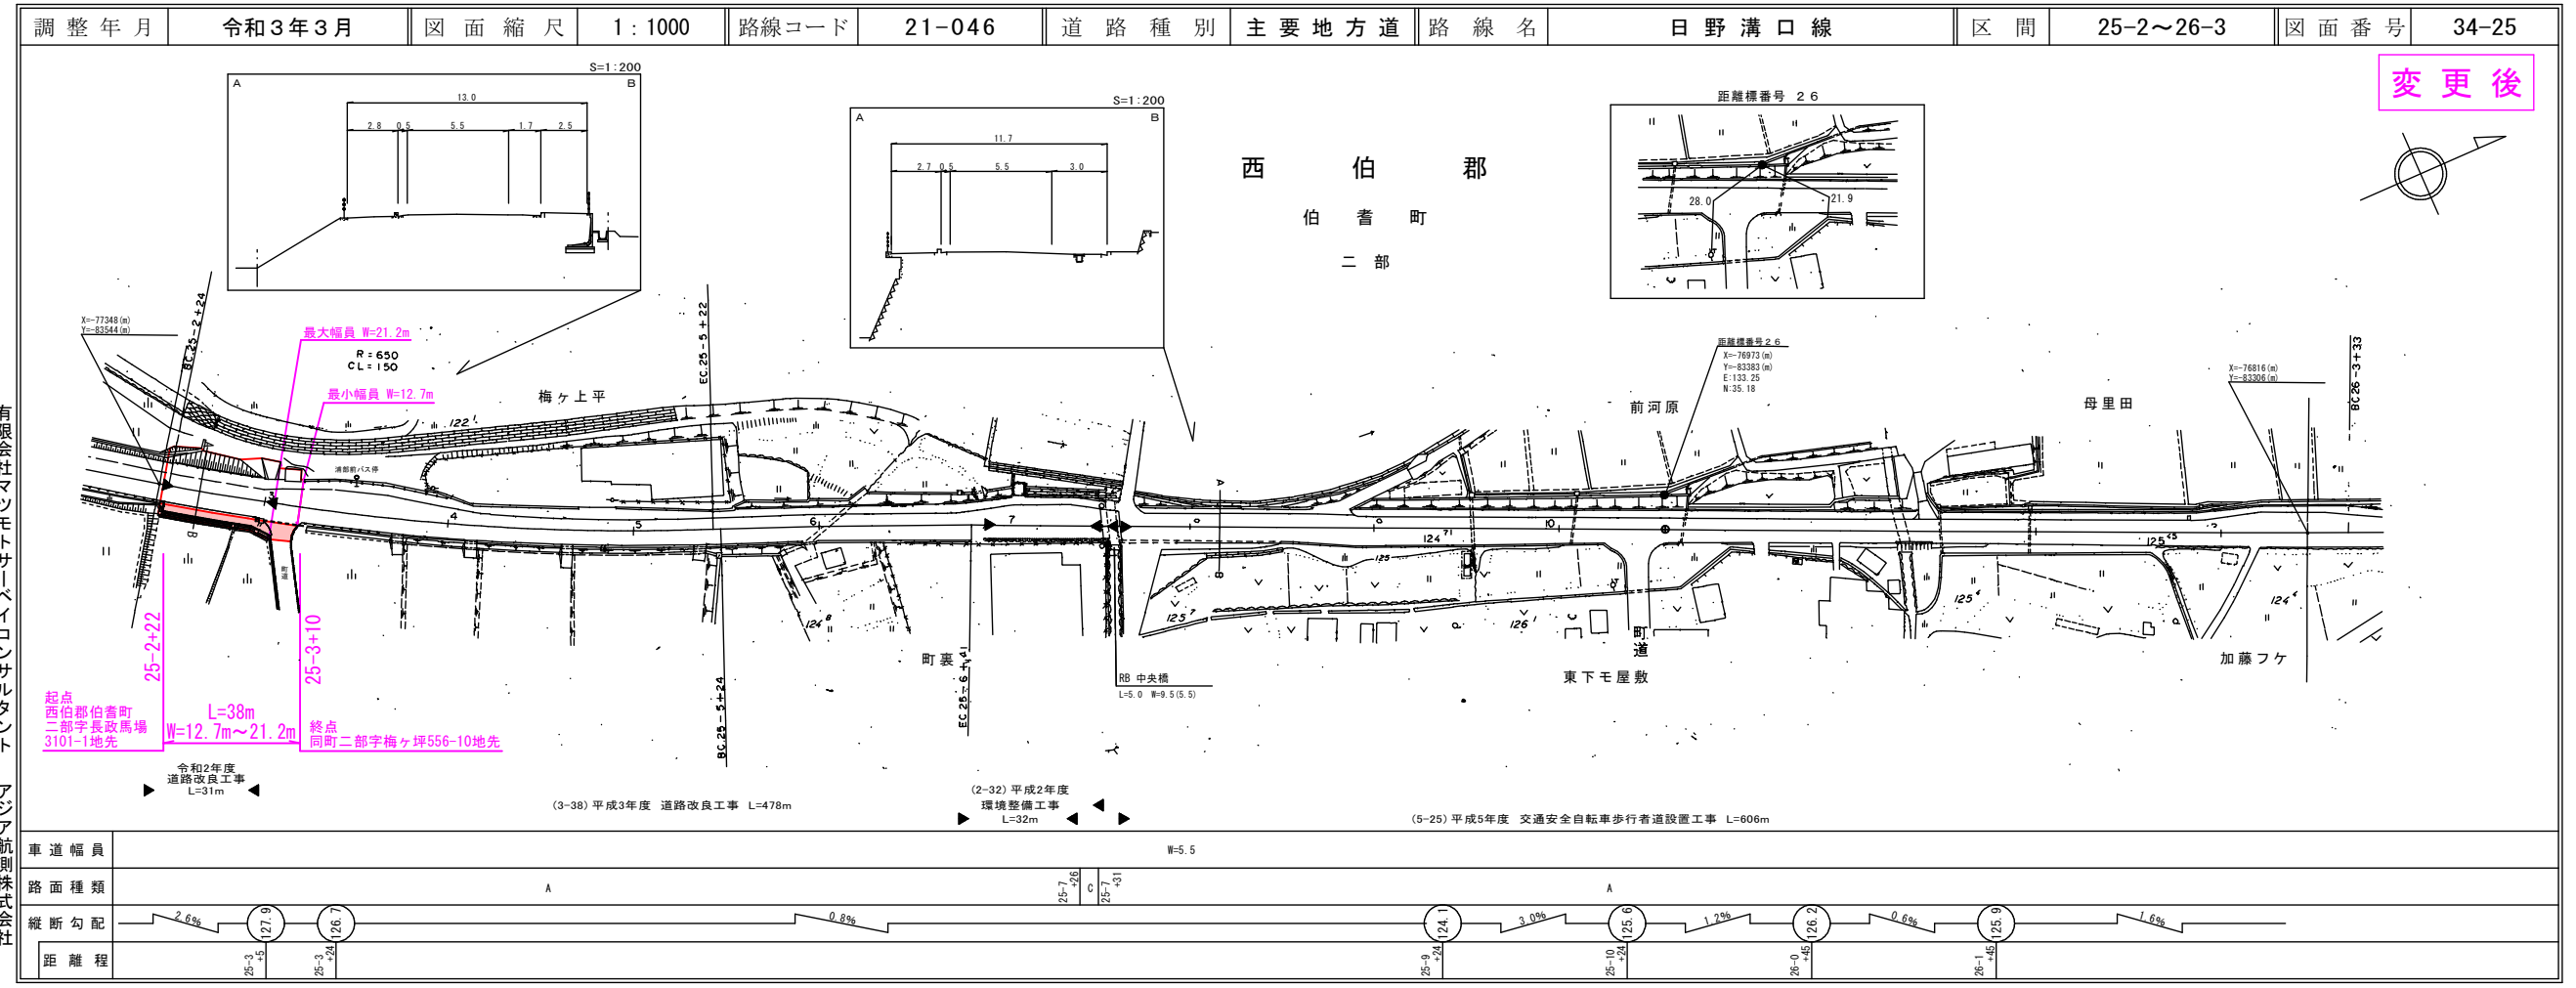


株式会社 エース・プラン
アジア航測株式会社
測量調査事務所

最大幅員 W=21.2m

R = 650
CL = 150

最小幅員 W=12.7m

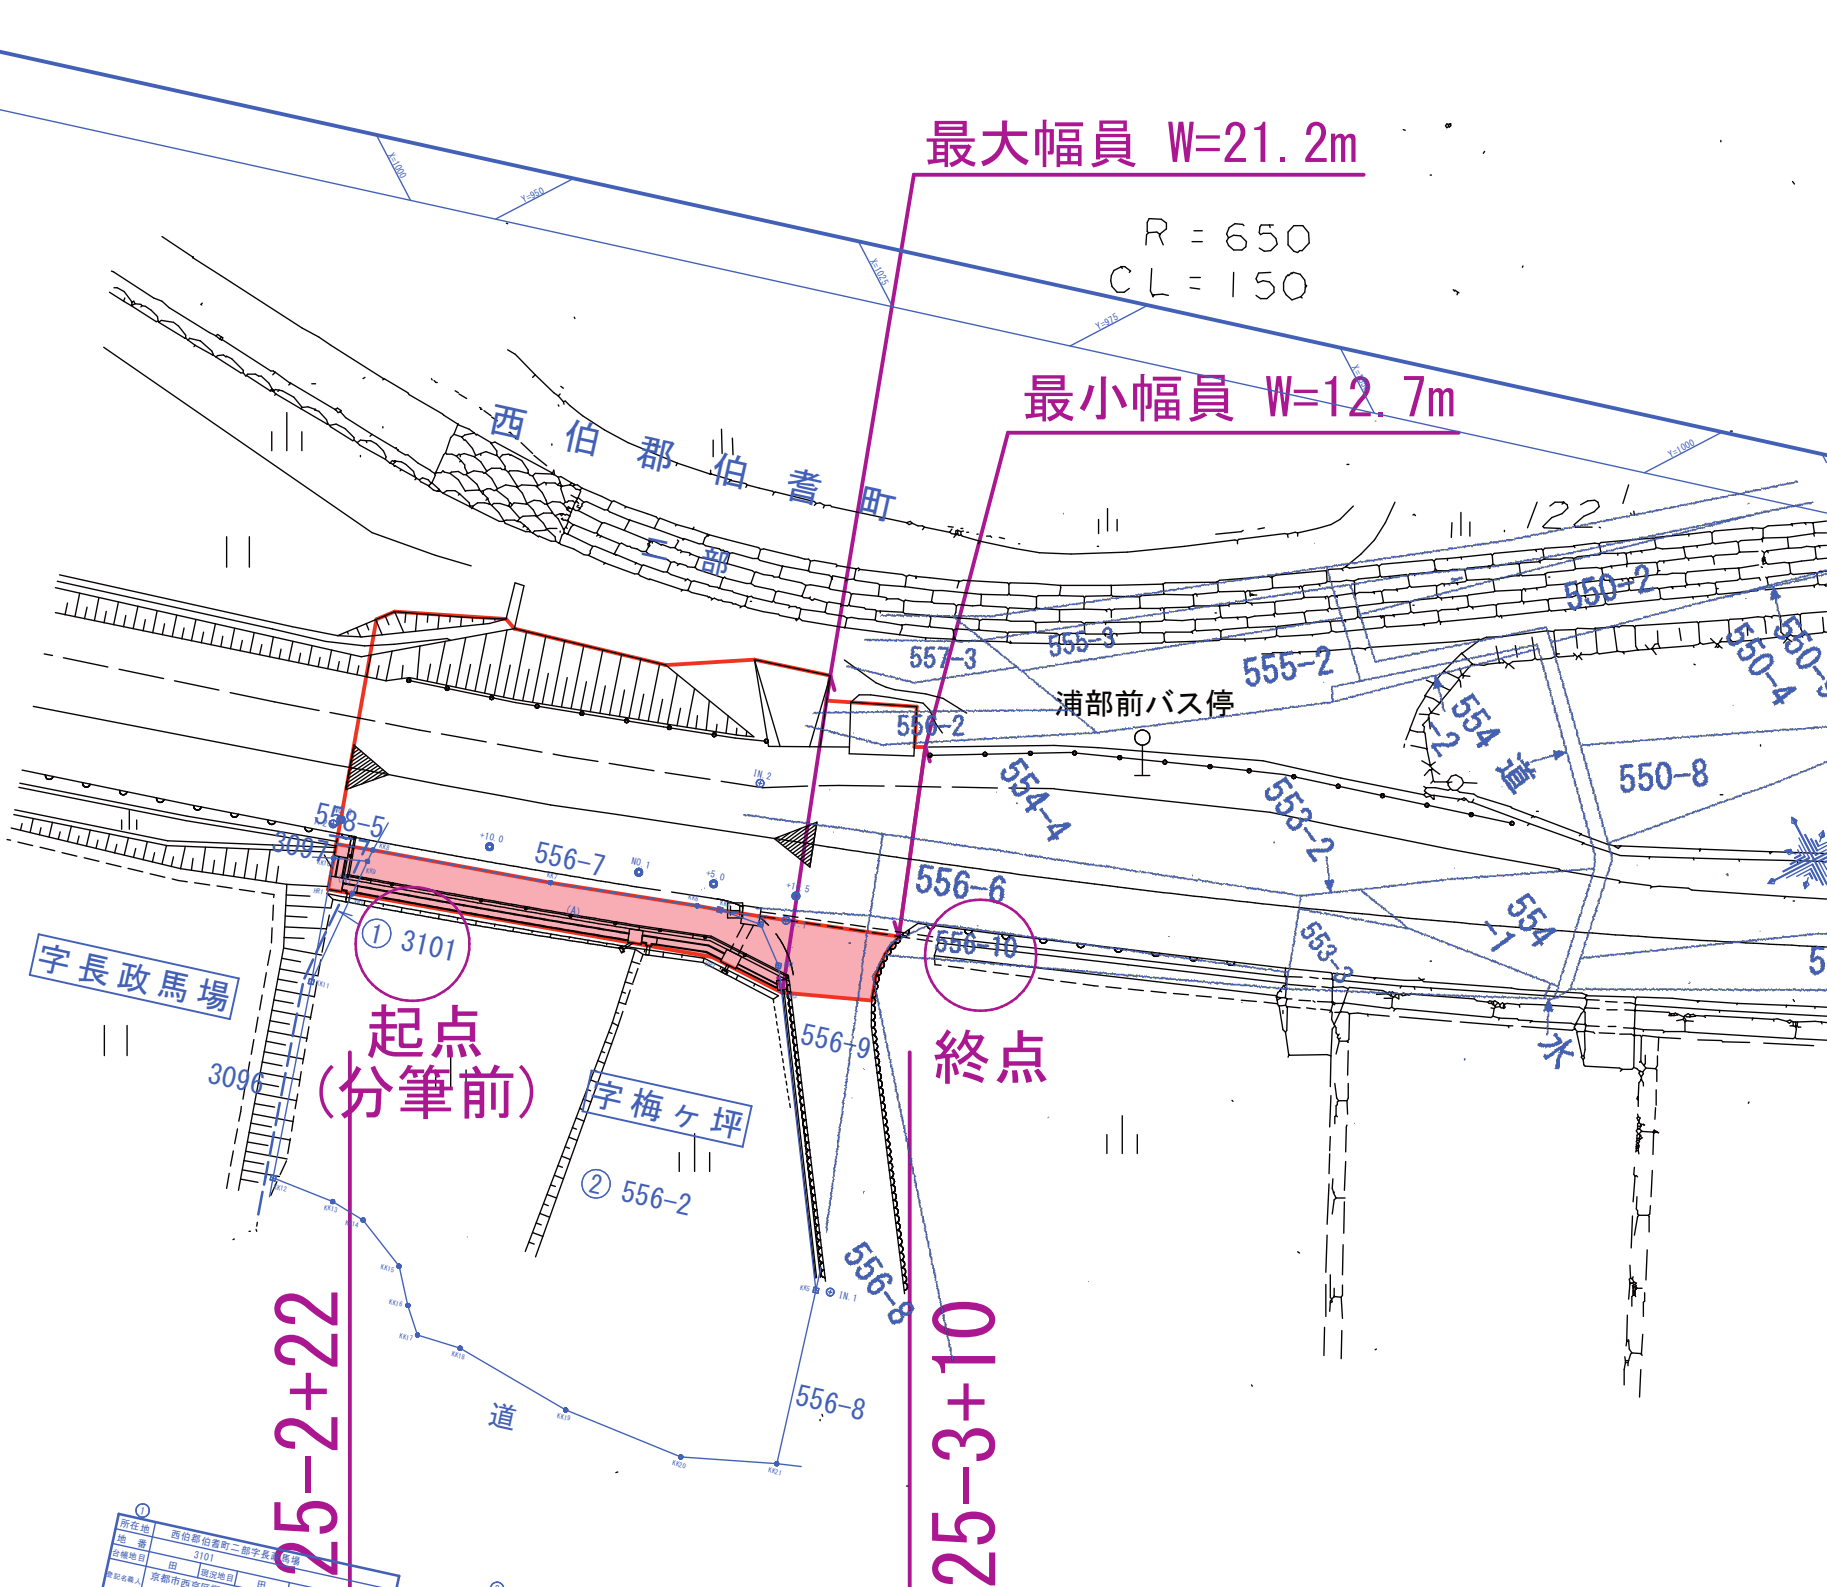

① 3101
起点
(分筆前)

② 556-10
終点

25-2+22

25-3+10

字長政馬場

字梅ヶ坪


道

| | |
|------|---------------|
| 所在地 | 西伯郡伯耆町二部字長政馬場 |
| 地番 | 3101 |
| 図解地目 | 田 |
| 図解地目 | 田 |
| 登記簿番 | 京都府西伯郡 田 |

22-159
米子丸山線

道 路 台 帳 付 図

鳥 取 県

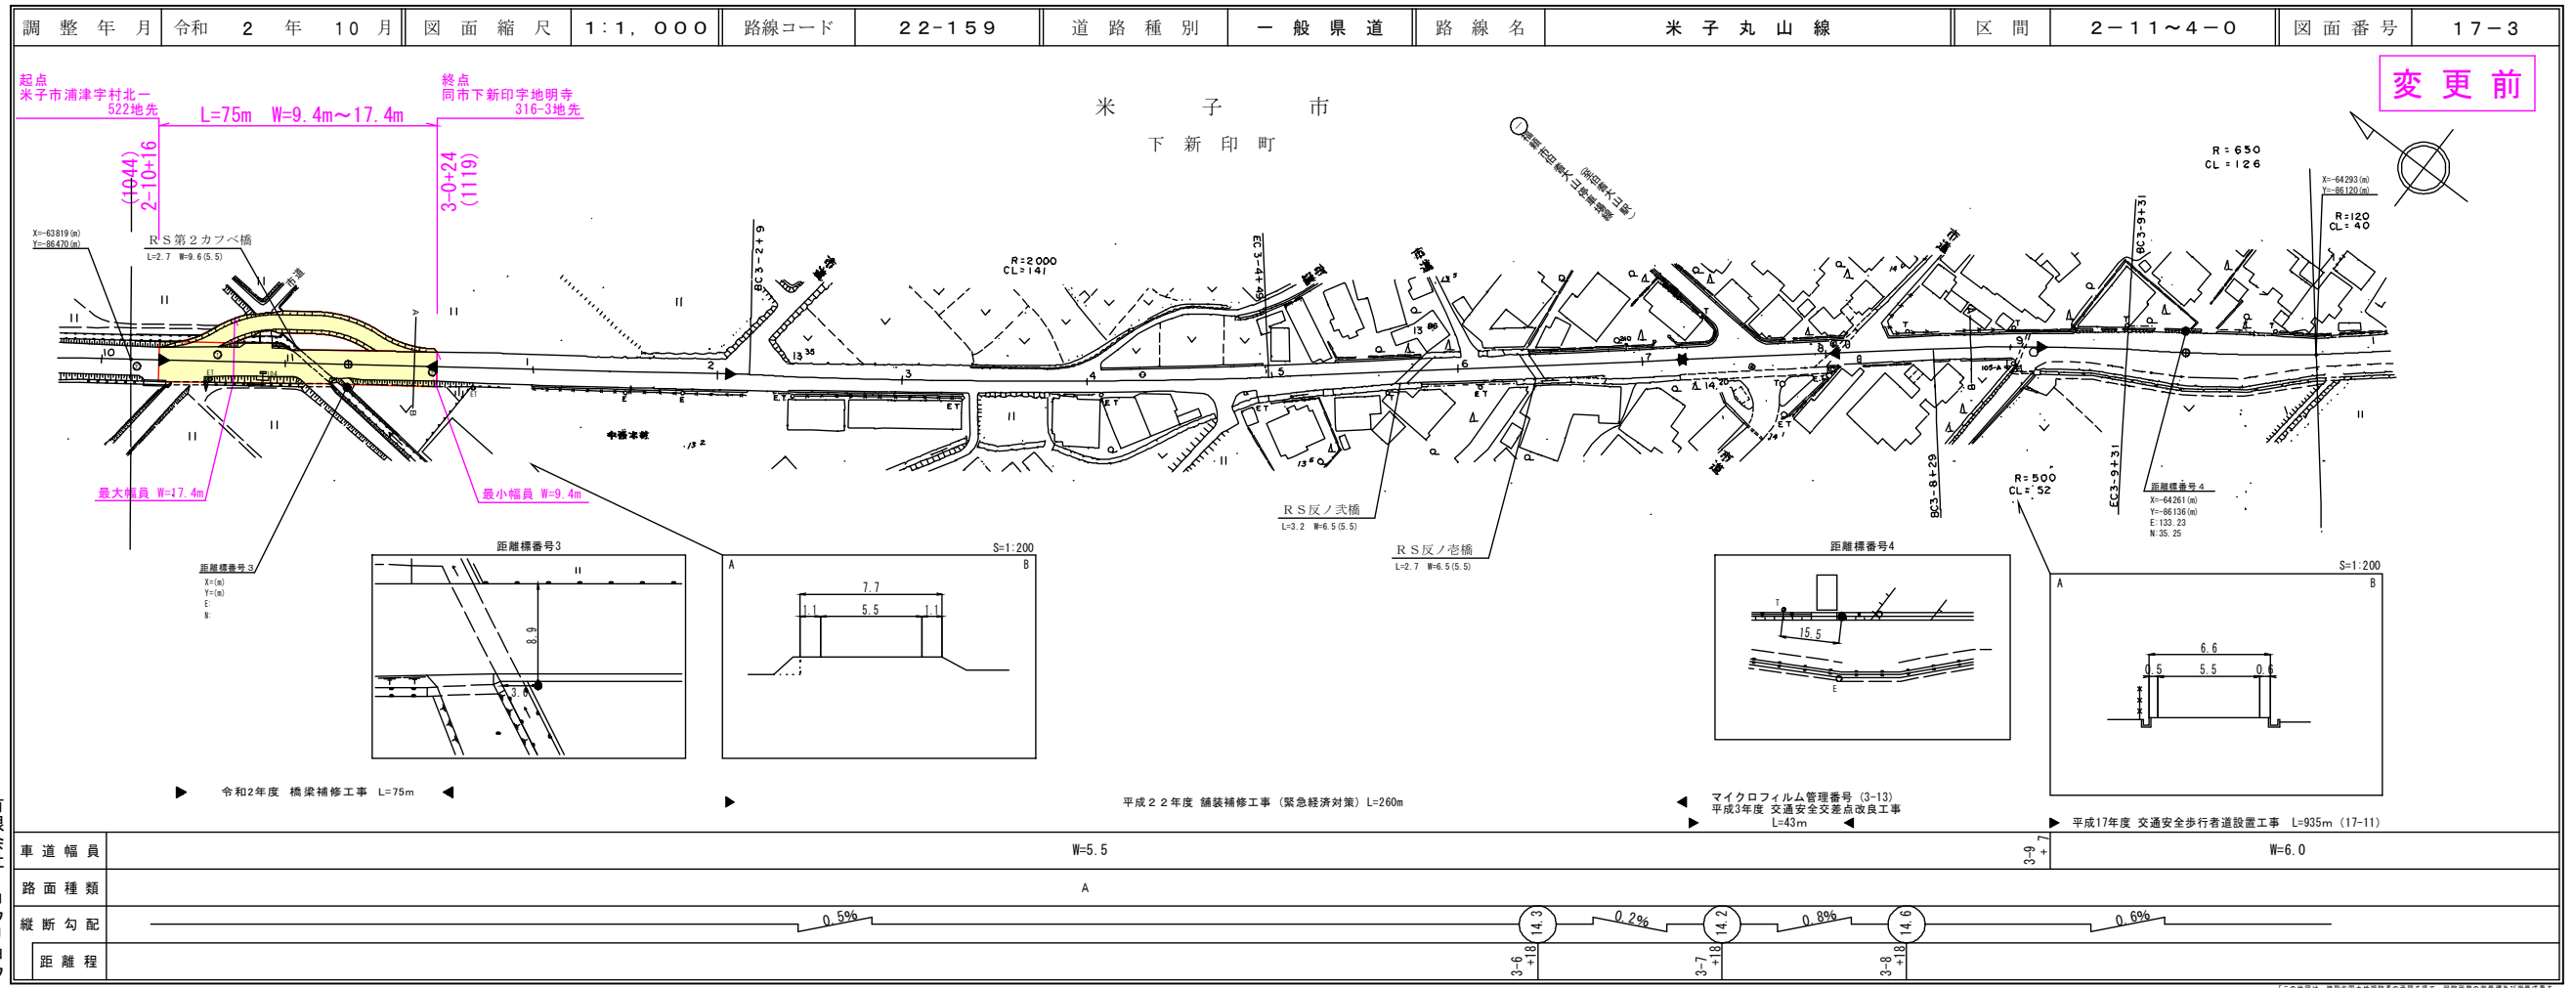


有限会社
株式会社
マツトサ
サイコン
サルタン
ト

有限会社
株式会社
マツトサ
サイコン
サルタン
ト

変更前

道 路 台 帳 付 図

鳥 取 県

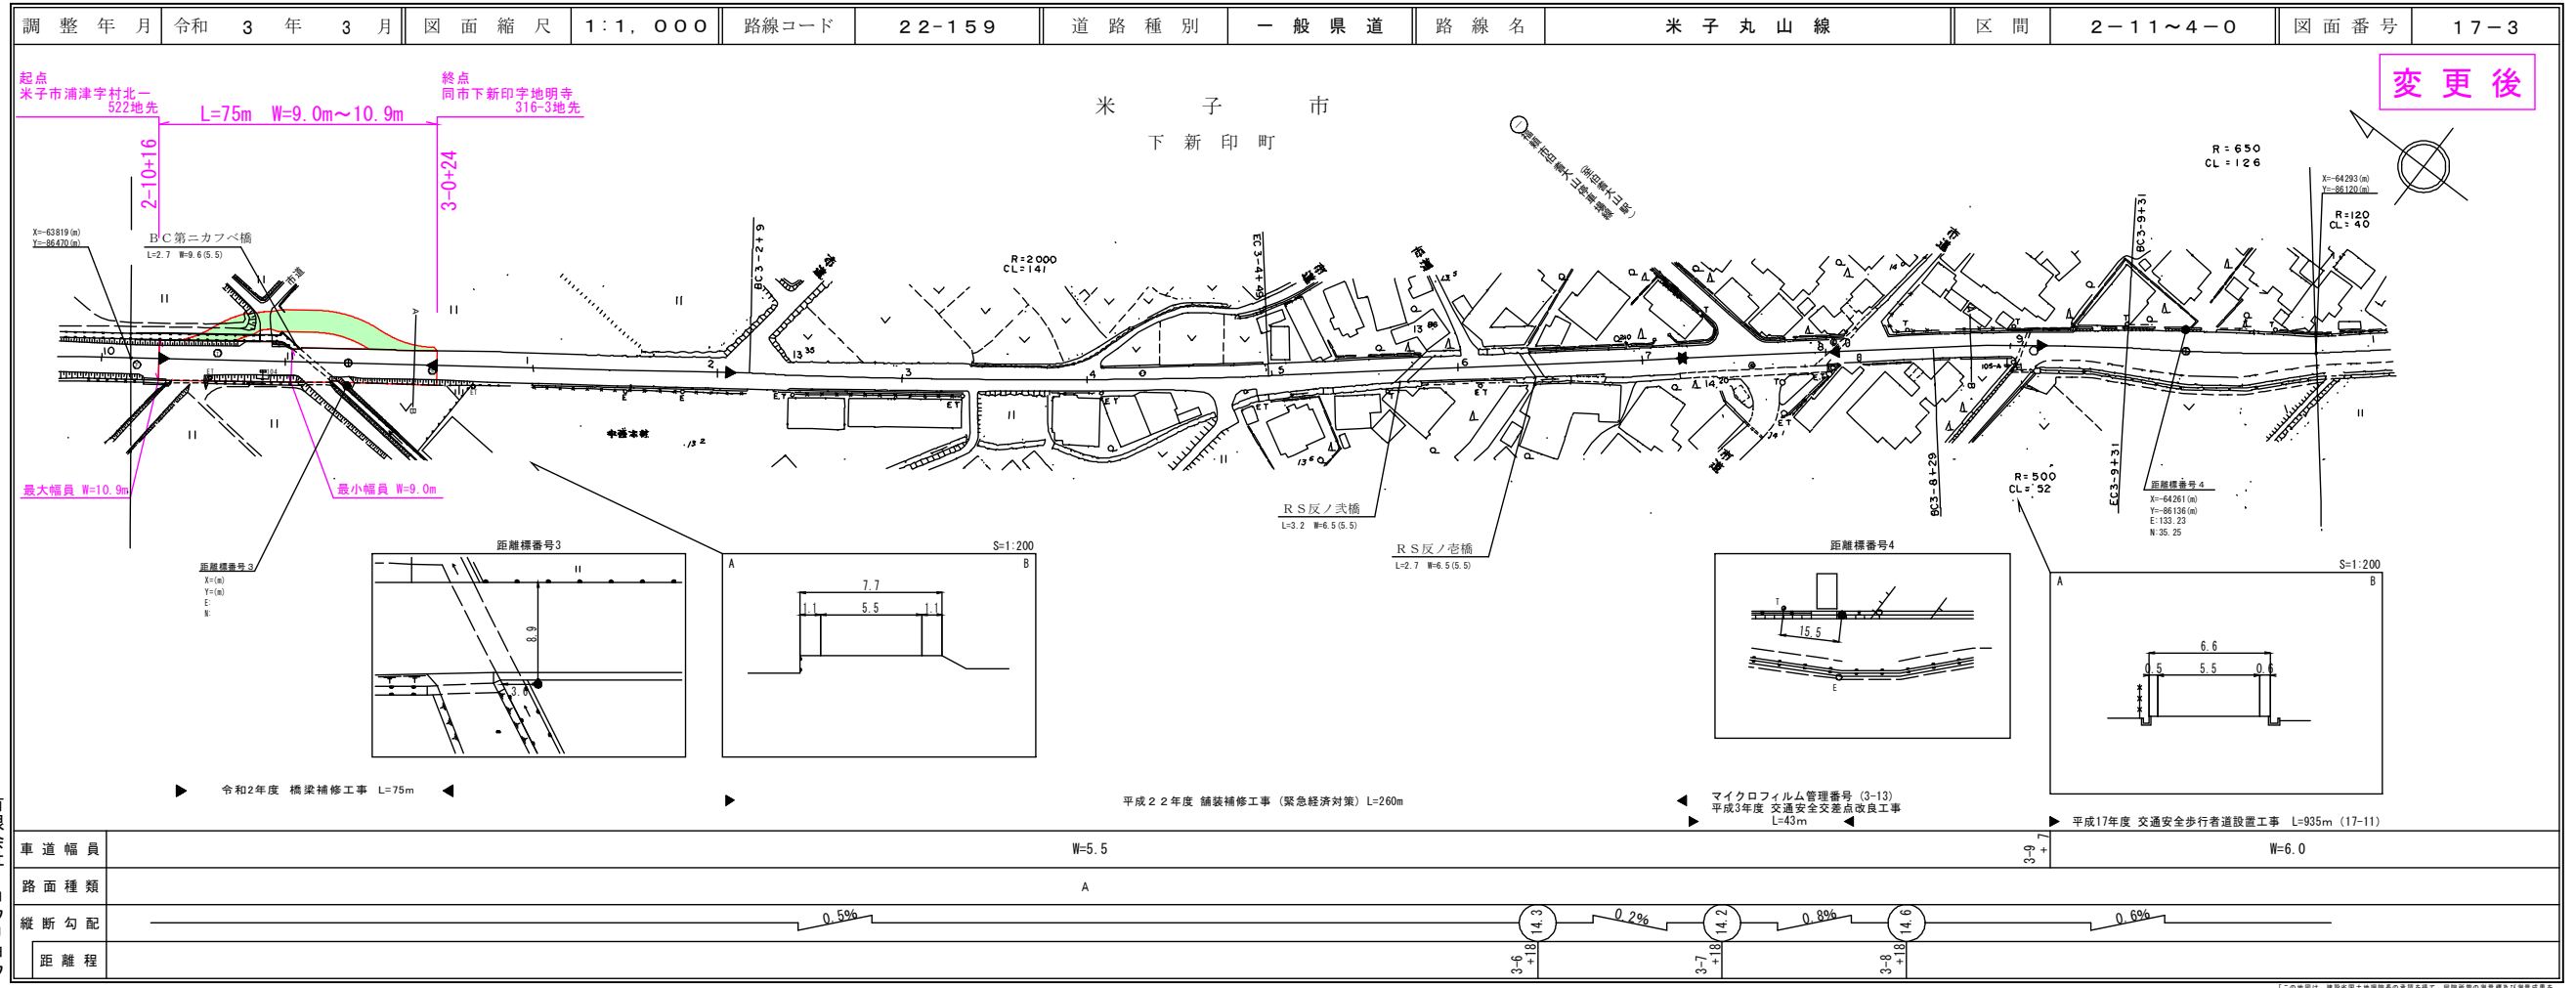

有限会社
株式会社
マツトサ
サイコン
サルタン
ト

有限会社
株式会社
マツトサ
サイコン
サルタン
ト

変更後