


①
 路線コード
 22-106
 路線名
 一般県道多里伯太線
 変更位置
 日野郡日南町笠木
 変更理由
 道路改良工事(待避所-20)

道 路 台 帳 平 面 図

鳥 取 県

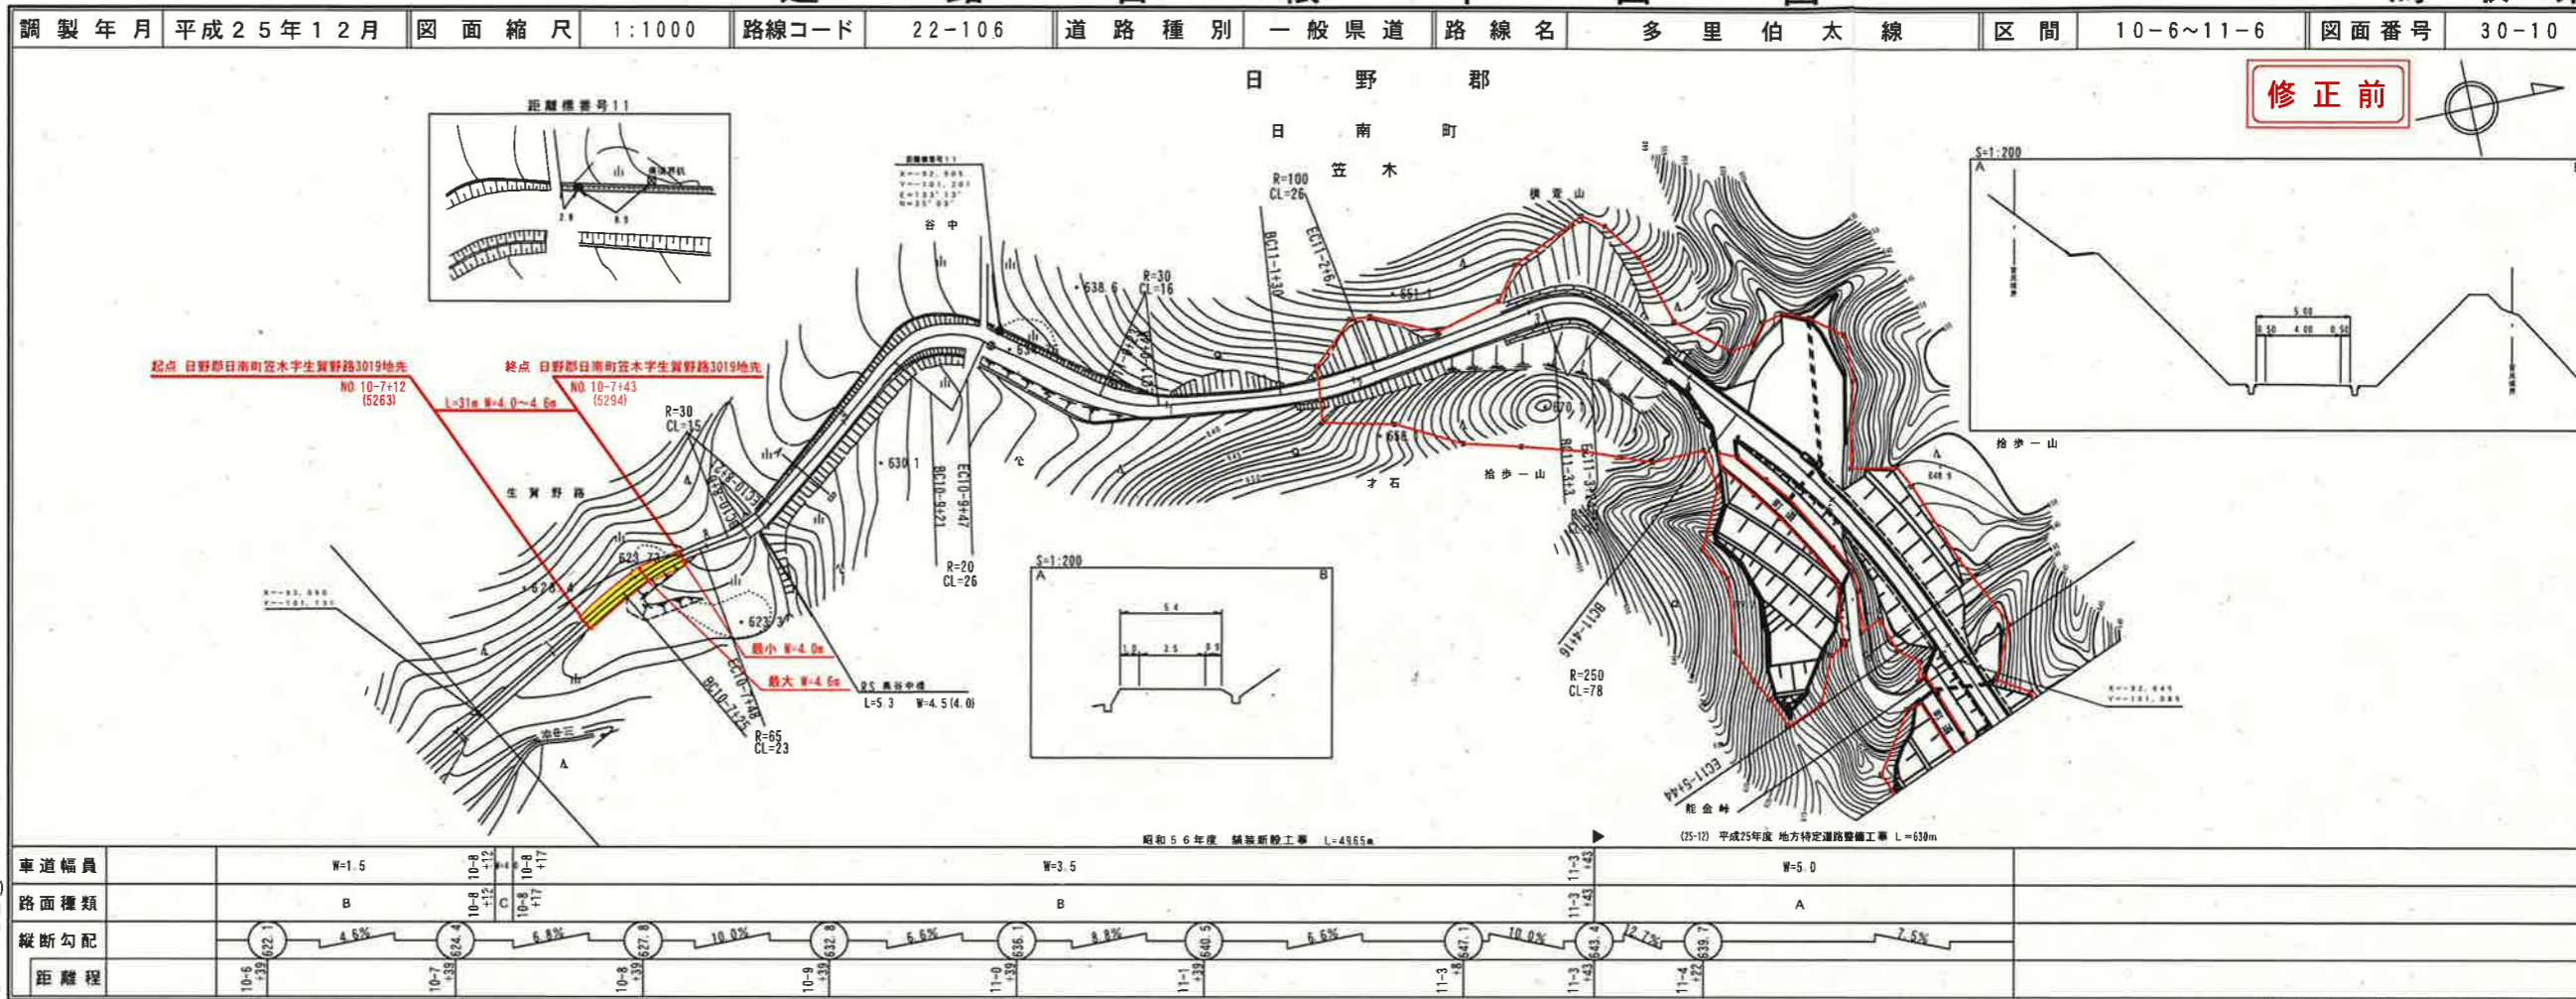


株式会社 柳広洋
 コンサルタント

この図面は、建設省国土院の承認を得て、同院の測量図及び測量結果を使用して作成したものである。(承認番号) 昭53 中測第17号

道 路 台 帳 付 図

鳥 取 県

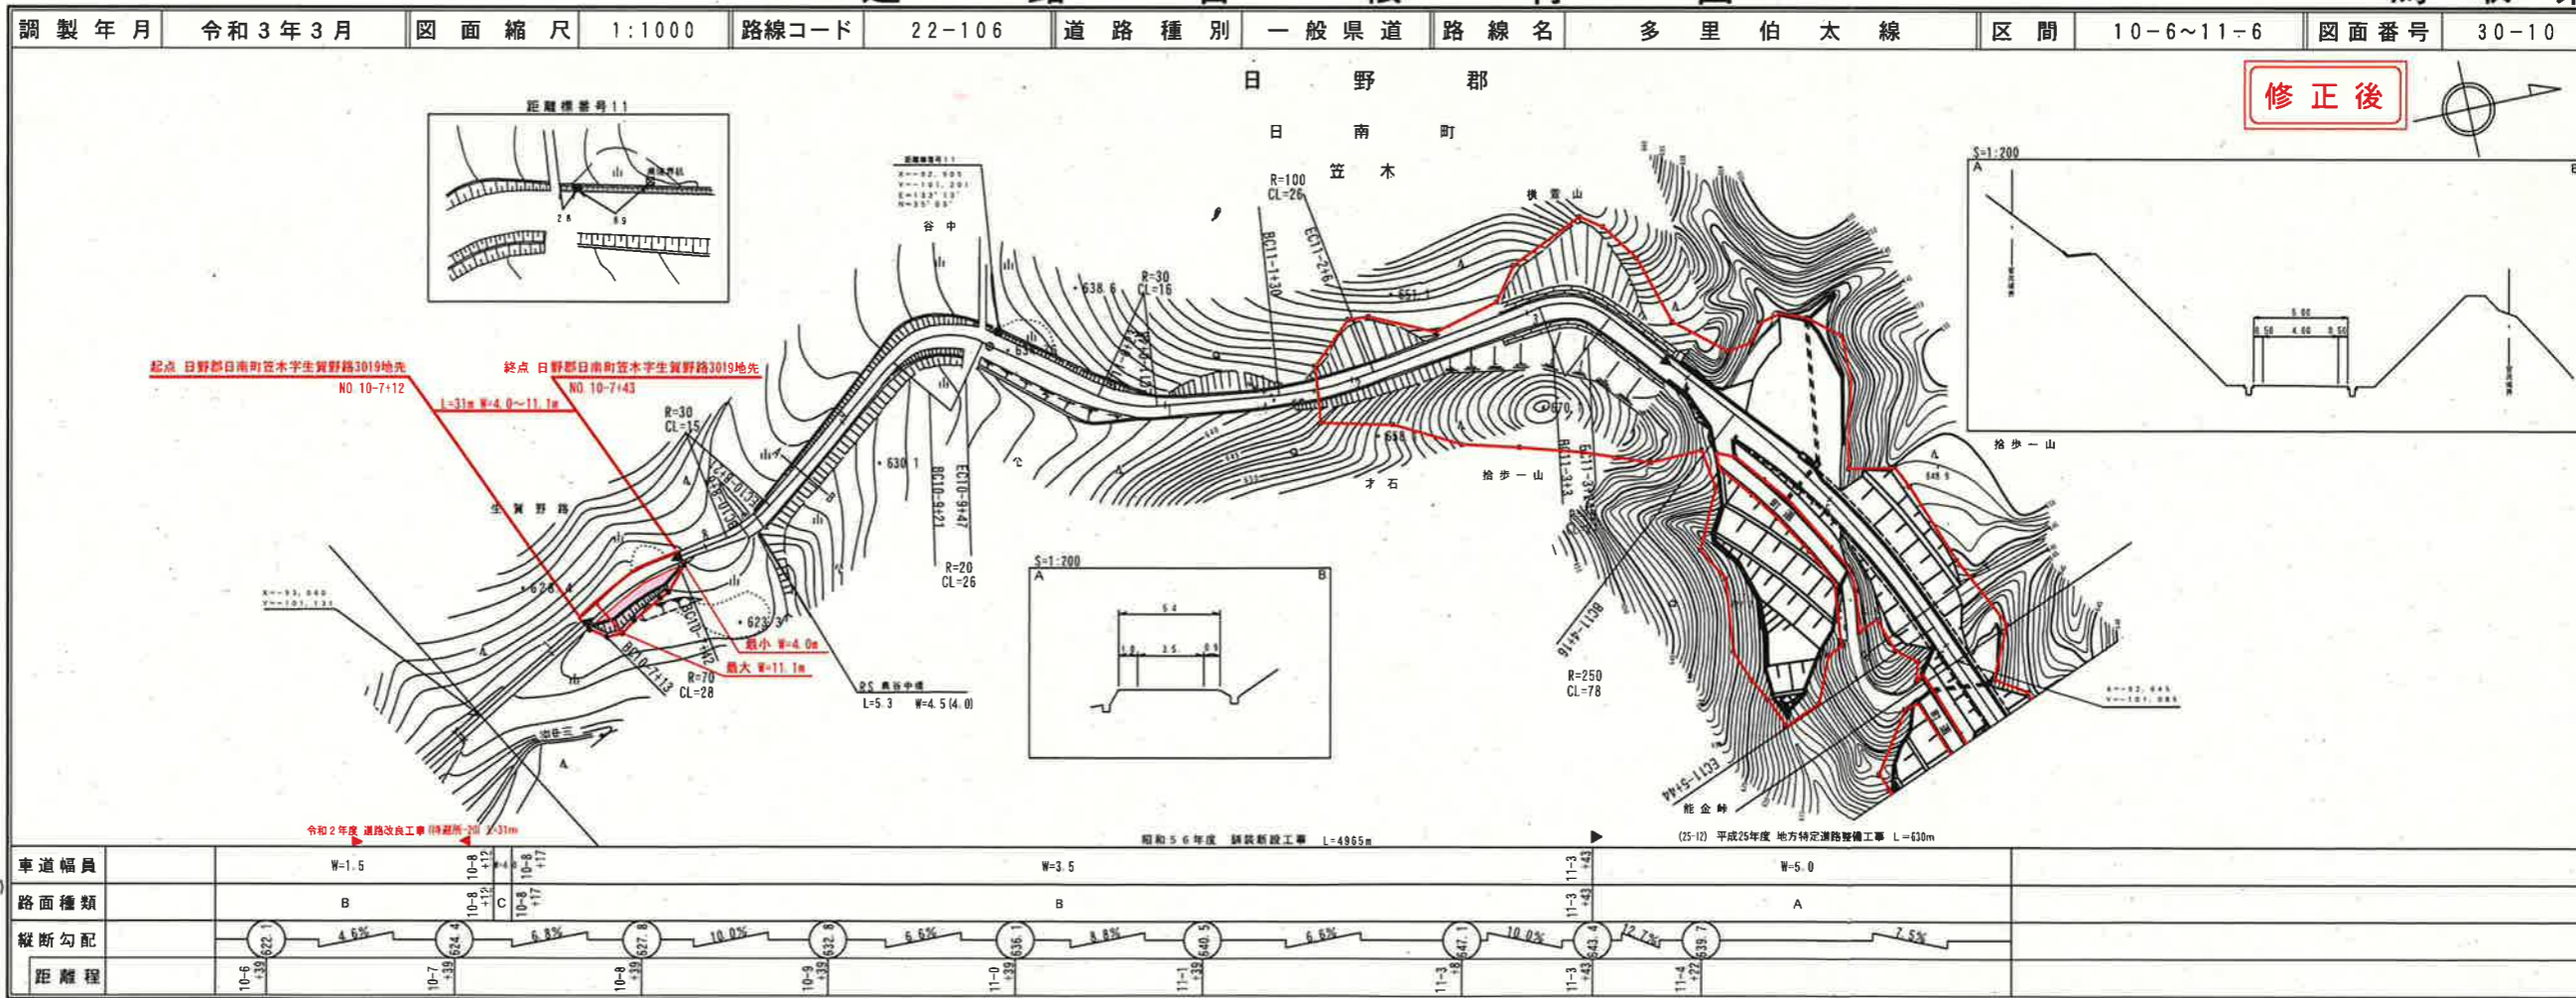

株式会社 柳広洋
 コンサルタント

この図面は、建設省国土院の承認を得て、同院の測量図及び測量結果を使用して作成したものである。(承認番号) 昭53 中測第17号

⑧ ⑨ ⑩

路線コード

22-106

路線名

一般県道多里伯太線

変更位置

日野郡日南町笠木

変更理由


道路改良工事(待避所-9)

道路改良工事(待避所-10)

道路改良工事(待避所-11)

道路台帳平面図


鳥取県

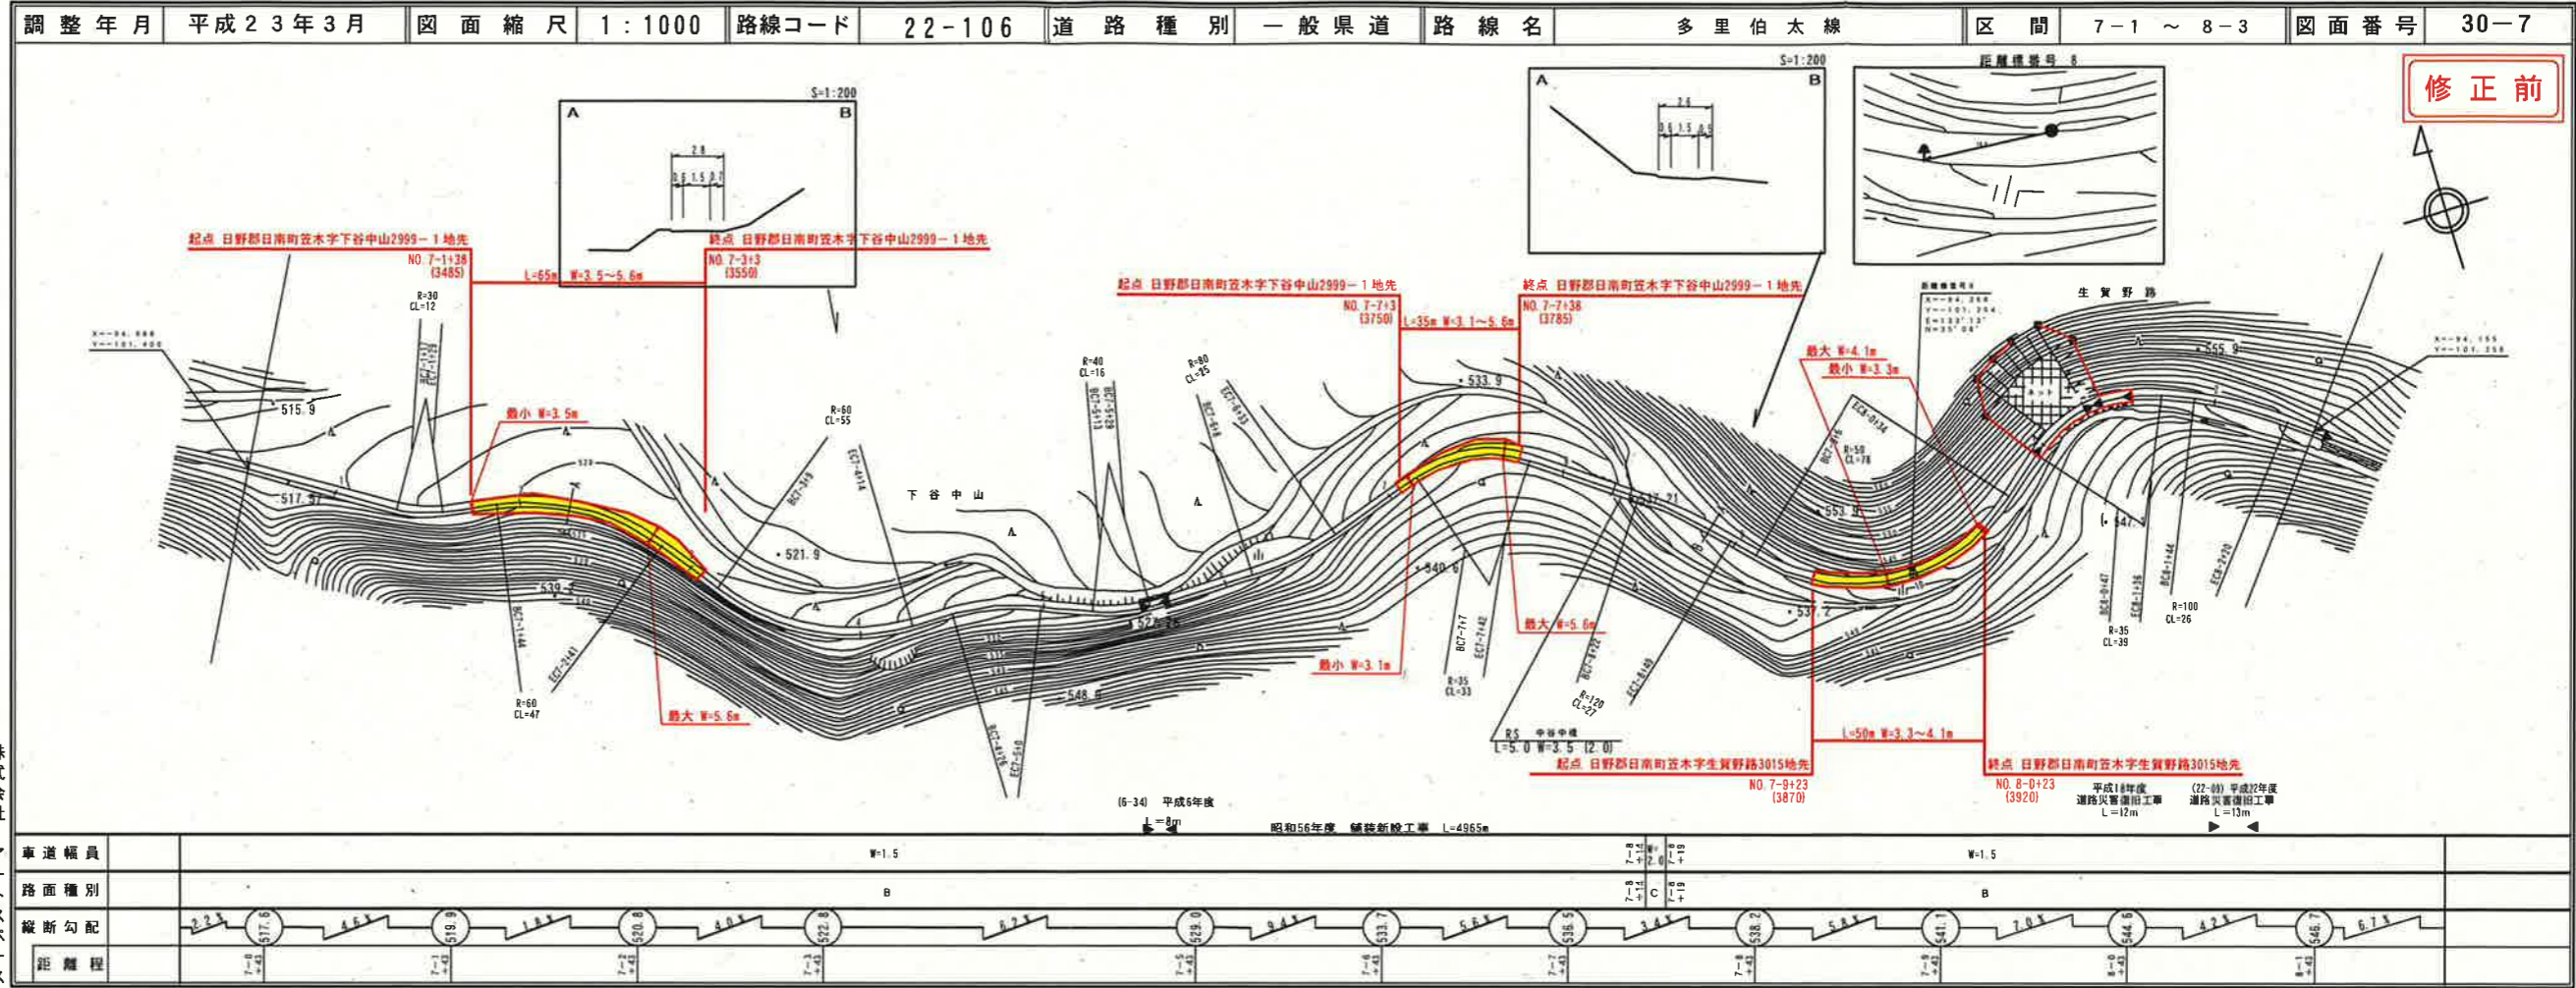

株式会社
アトスベース

道路台帳付図

鳥取県

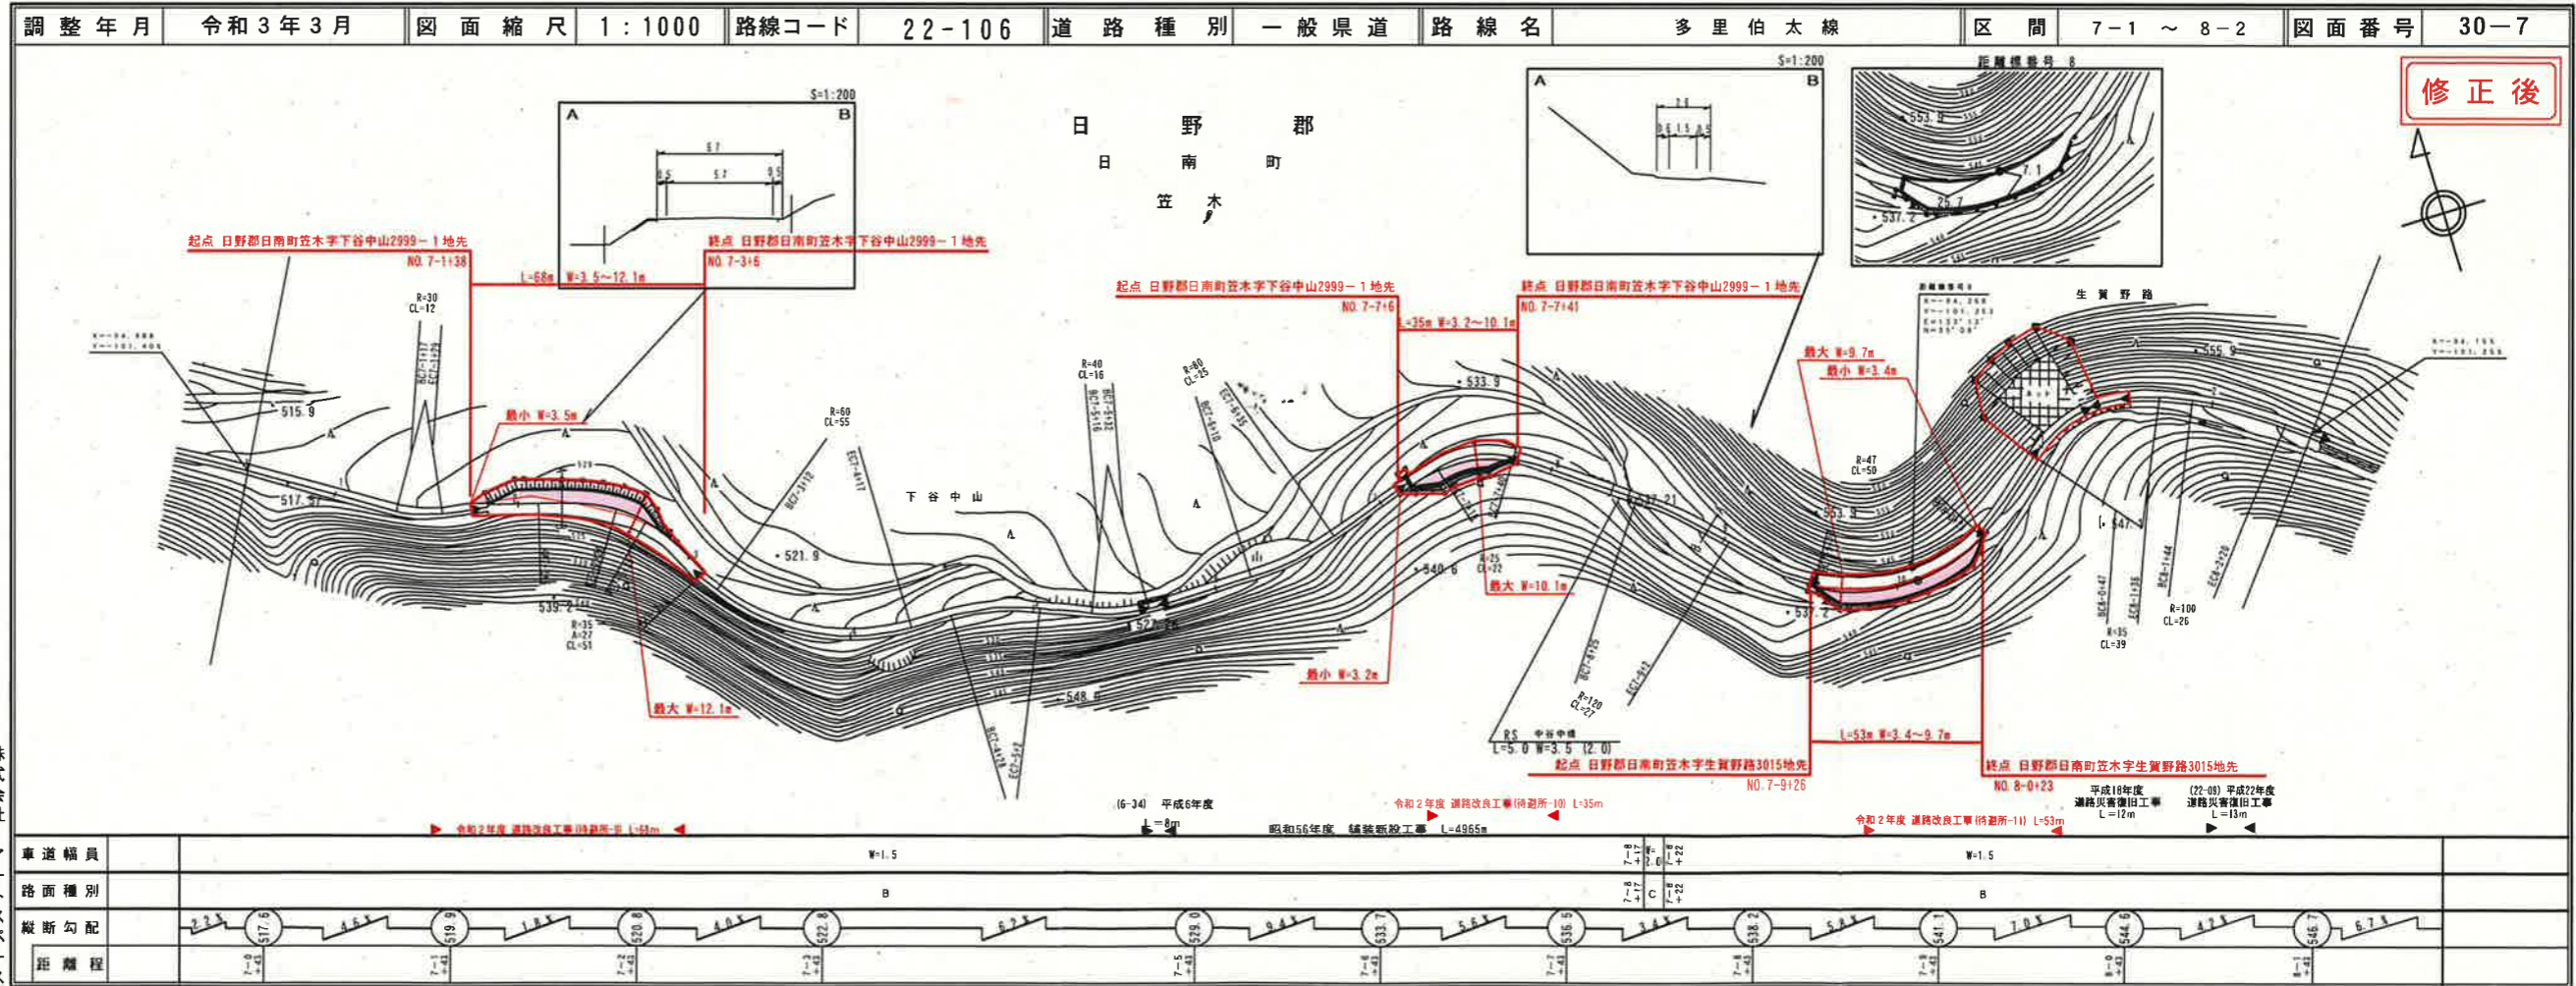

株式会社
アトスベース

道路台帳平面図

鳥取県


⑤⑥⑦

路線コード 22-106

路線名 一般県道多里伯太線

変更位置 日野郡日南町笠木


変更理由
道路改良工事(待避所-4)
道路改良工事(待避所-5)
道路改良工事(待避所-8)

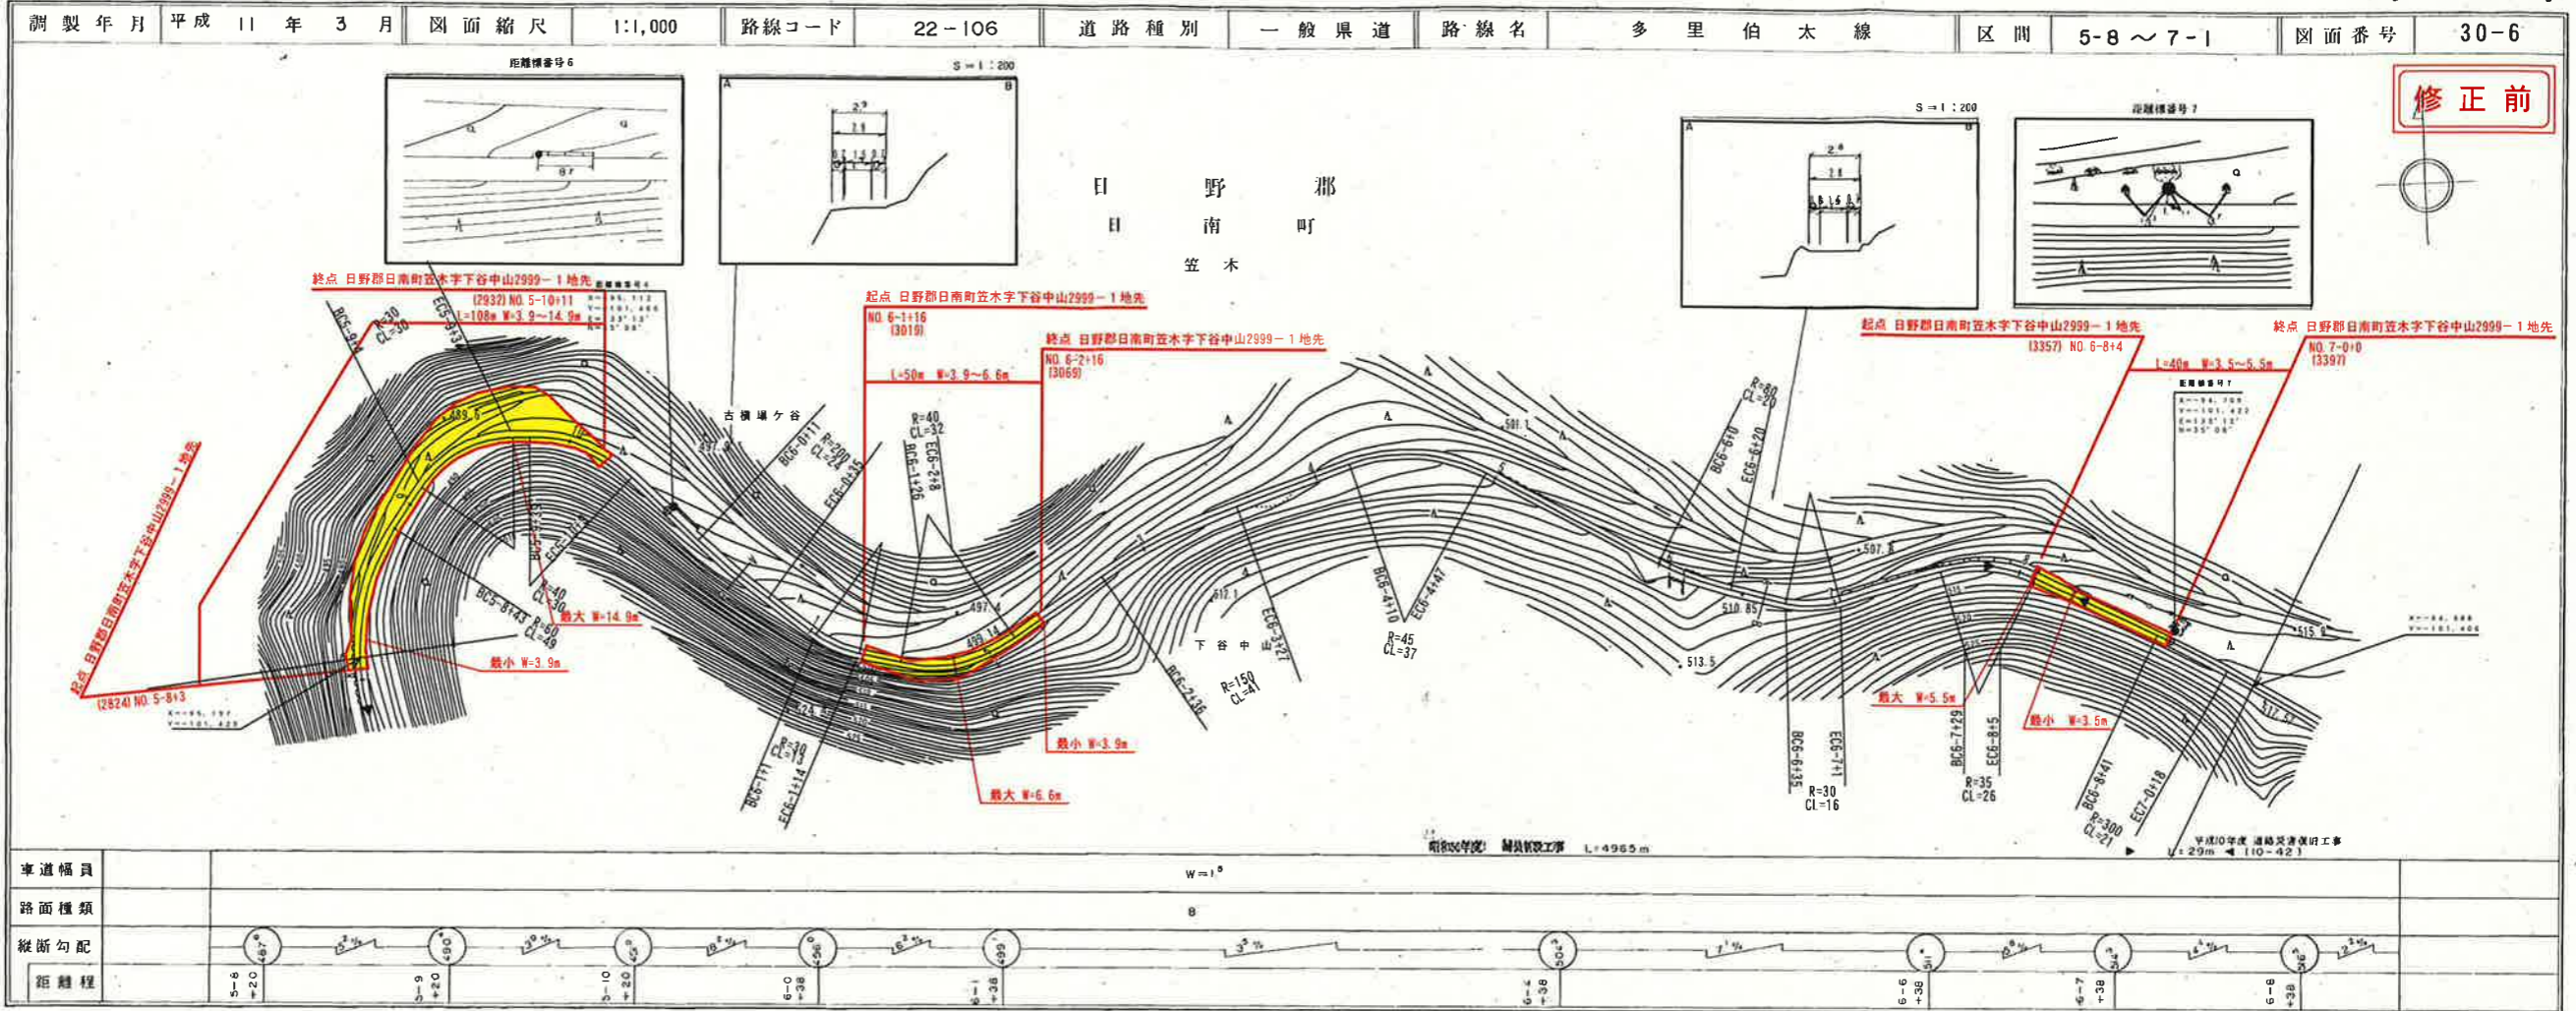

デザイン
技術株式会社
江府技術コンサルタント

道路台帳付図

鳥取県

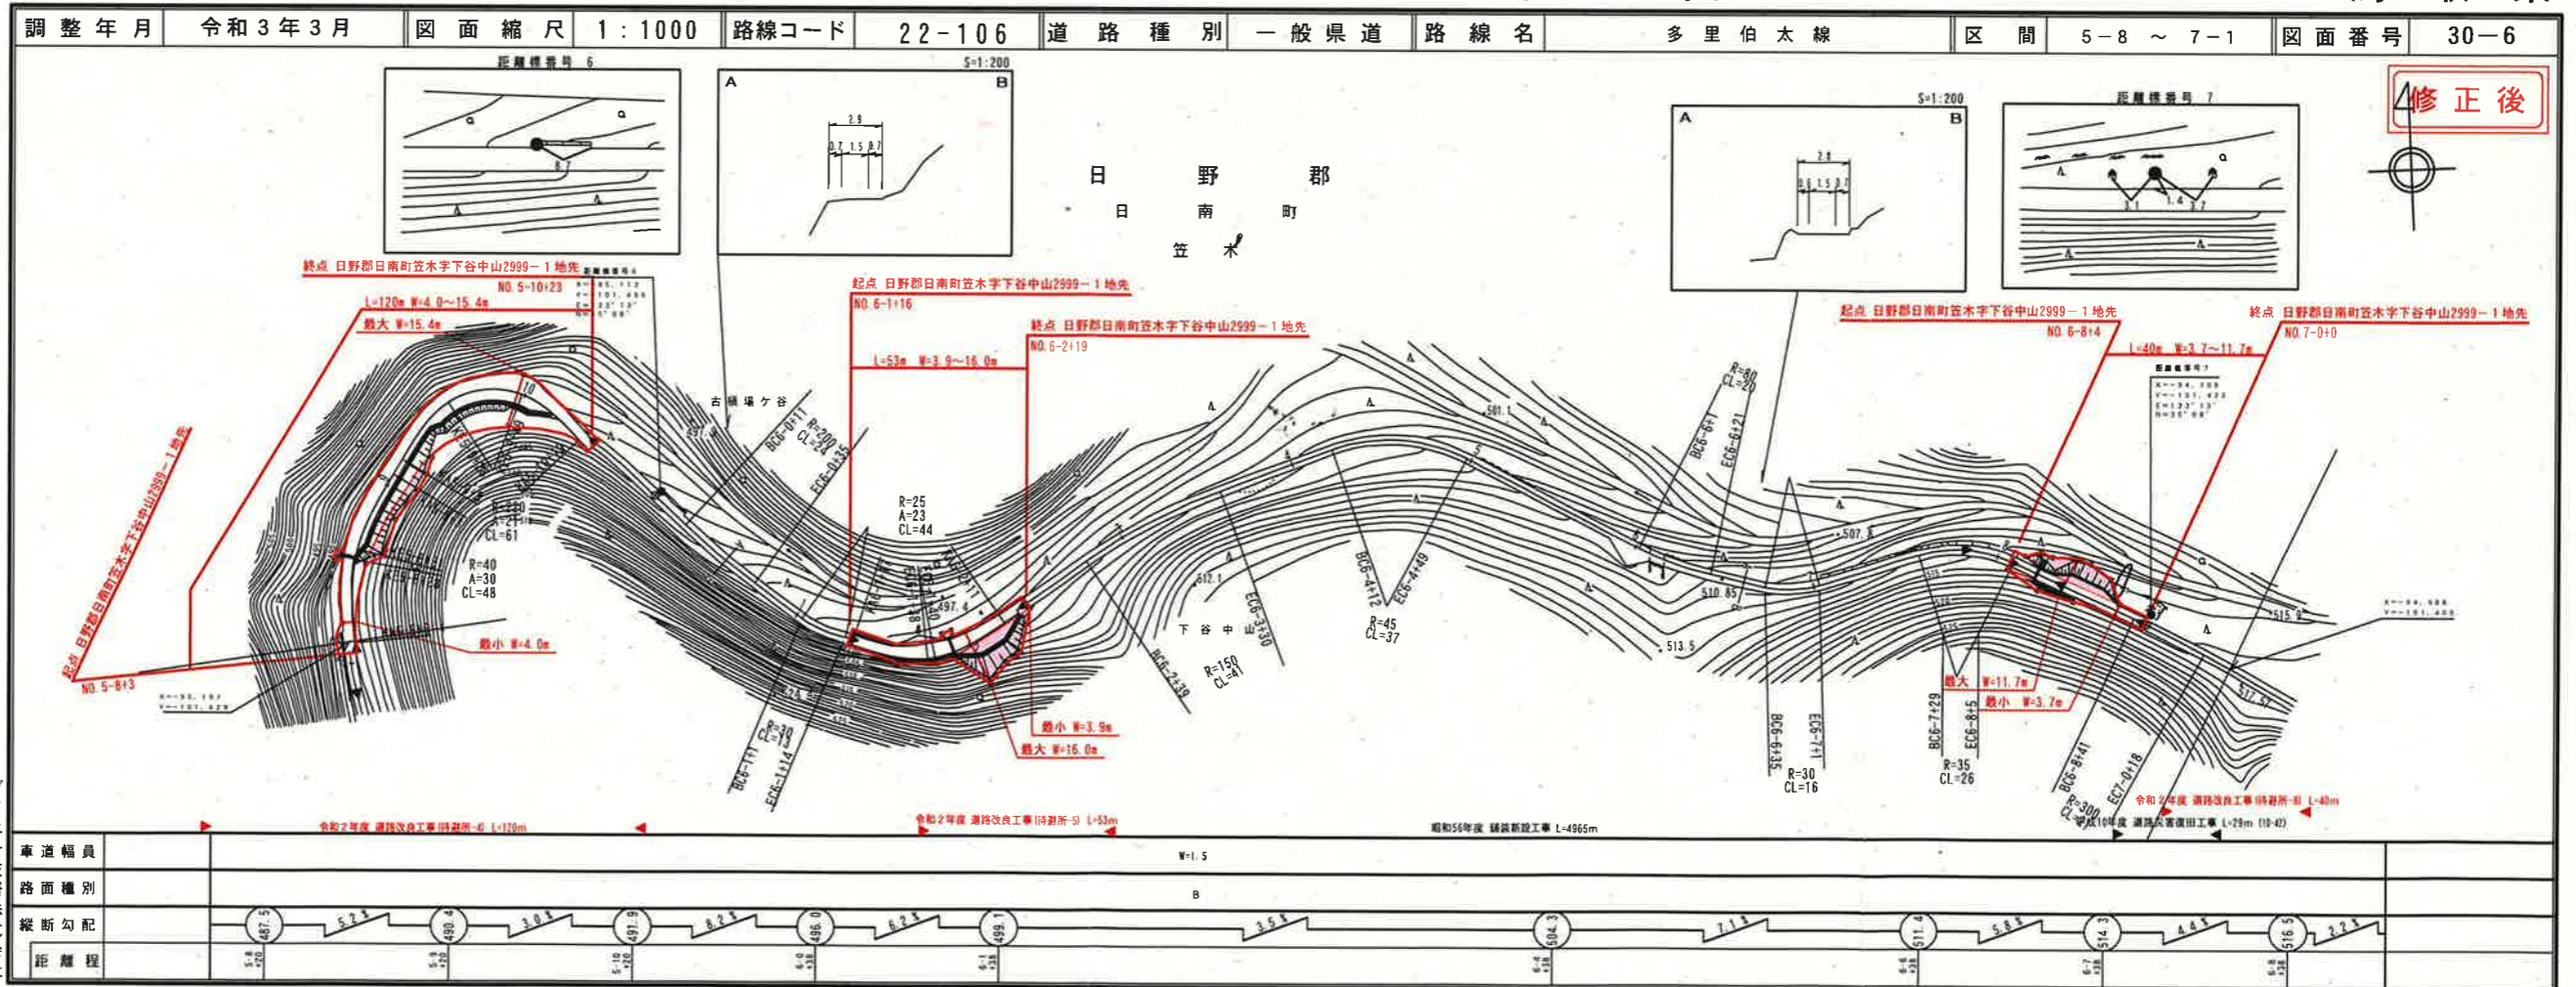


株式会社
江府技術
デザイン
技術株式会社
江府技術
コンサルタント

道路台帳平面図

鳥取県

路線コード
22-106
路線名
一般県道 多里伯太線


⑨
変更位置
日野郡日南町笠木
変更理由
道路改良工事(3工区)
(交付金改良)待避所_6・待避所_7

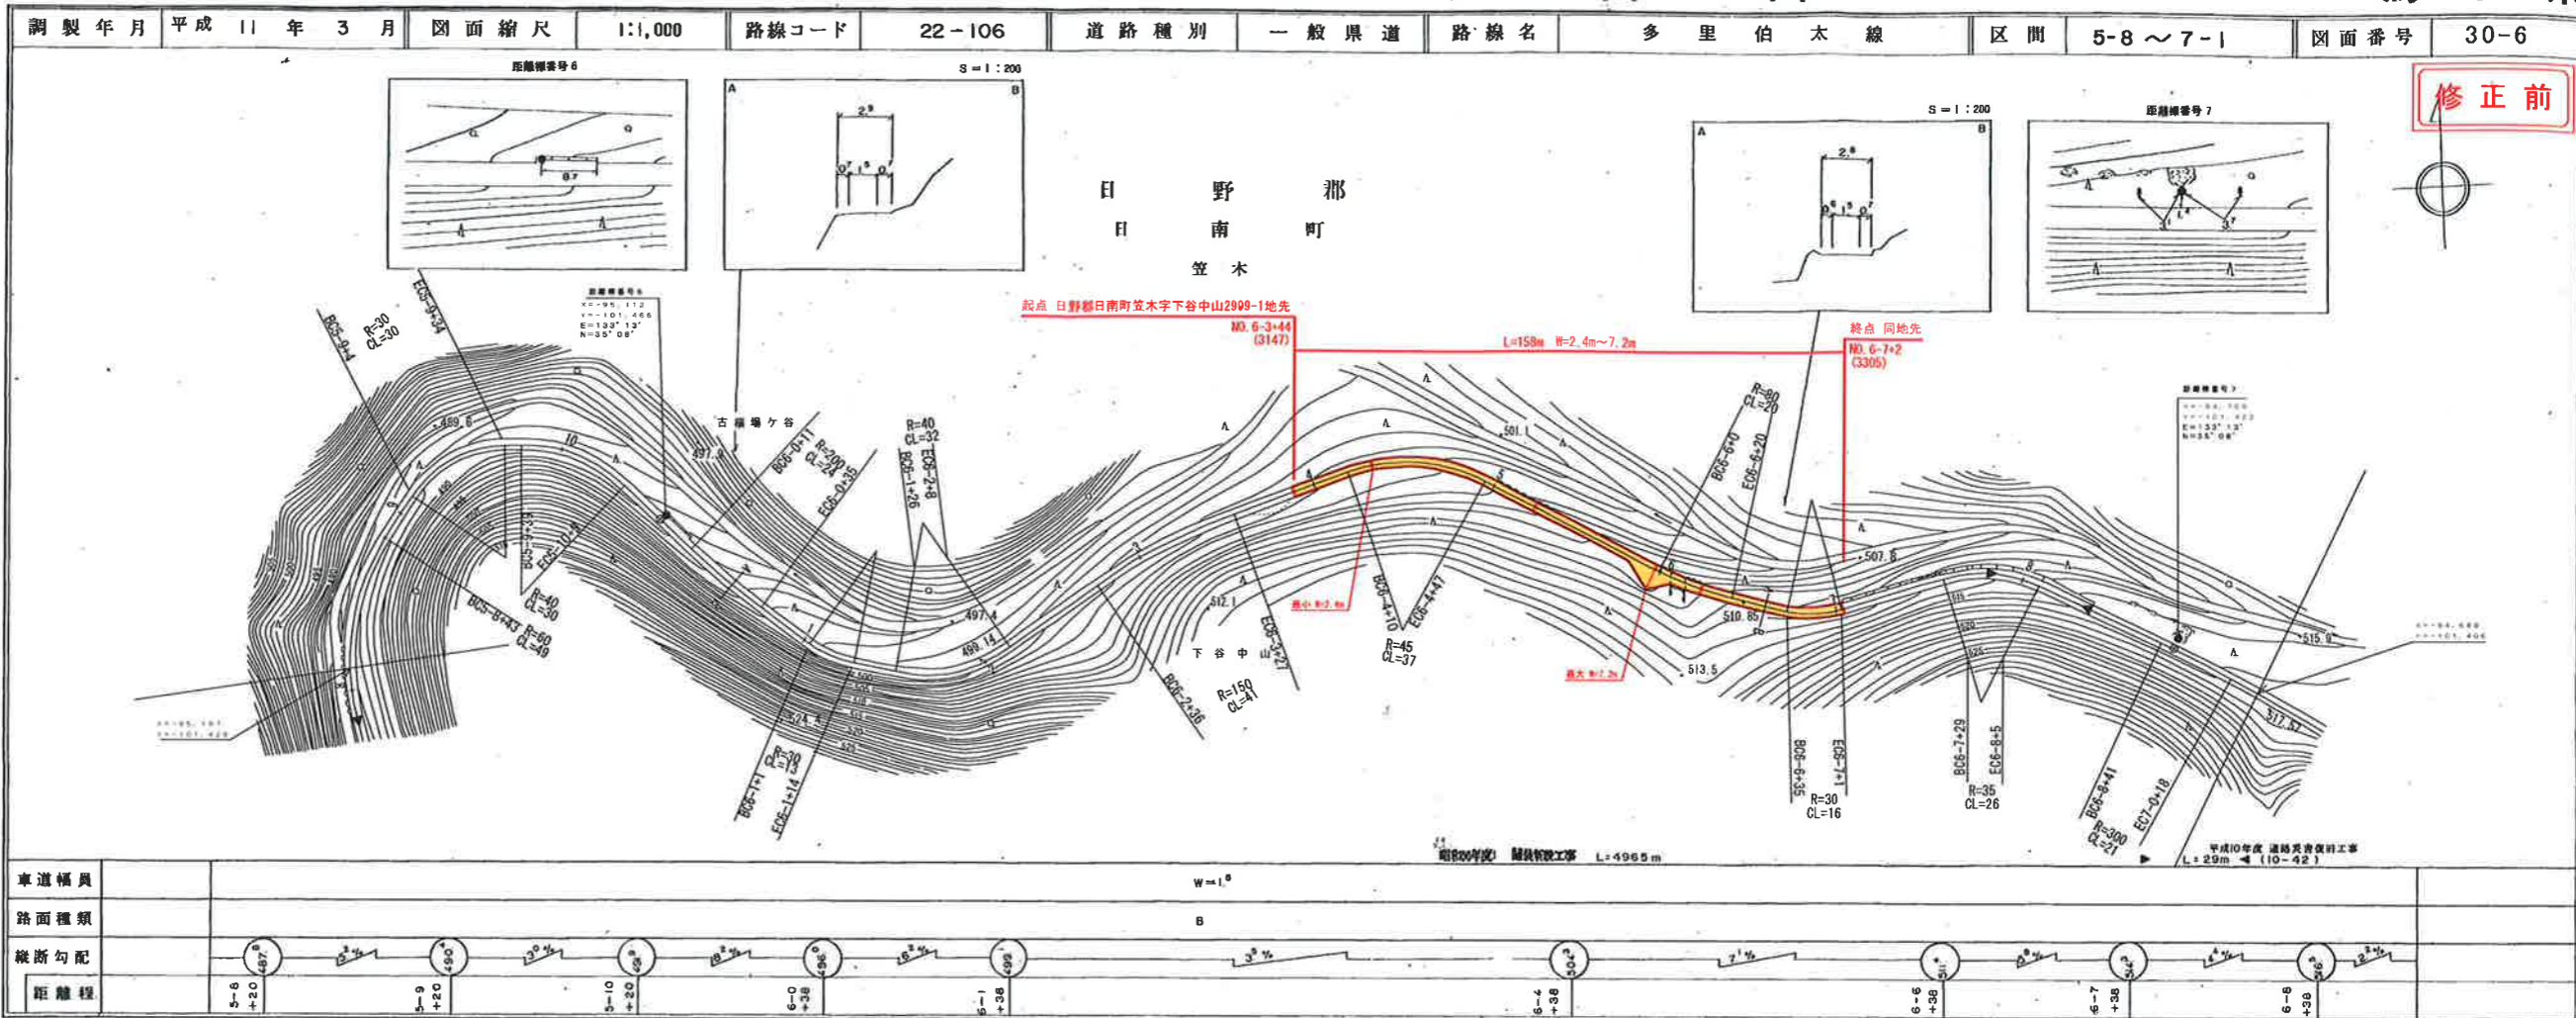

(有) 江府技研コンサルタント

道路台帳付図

鳥取県

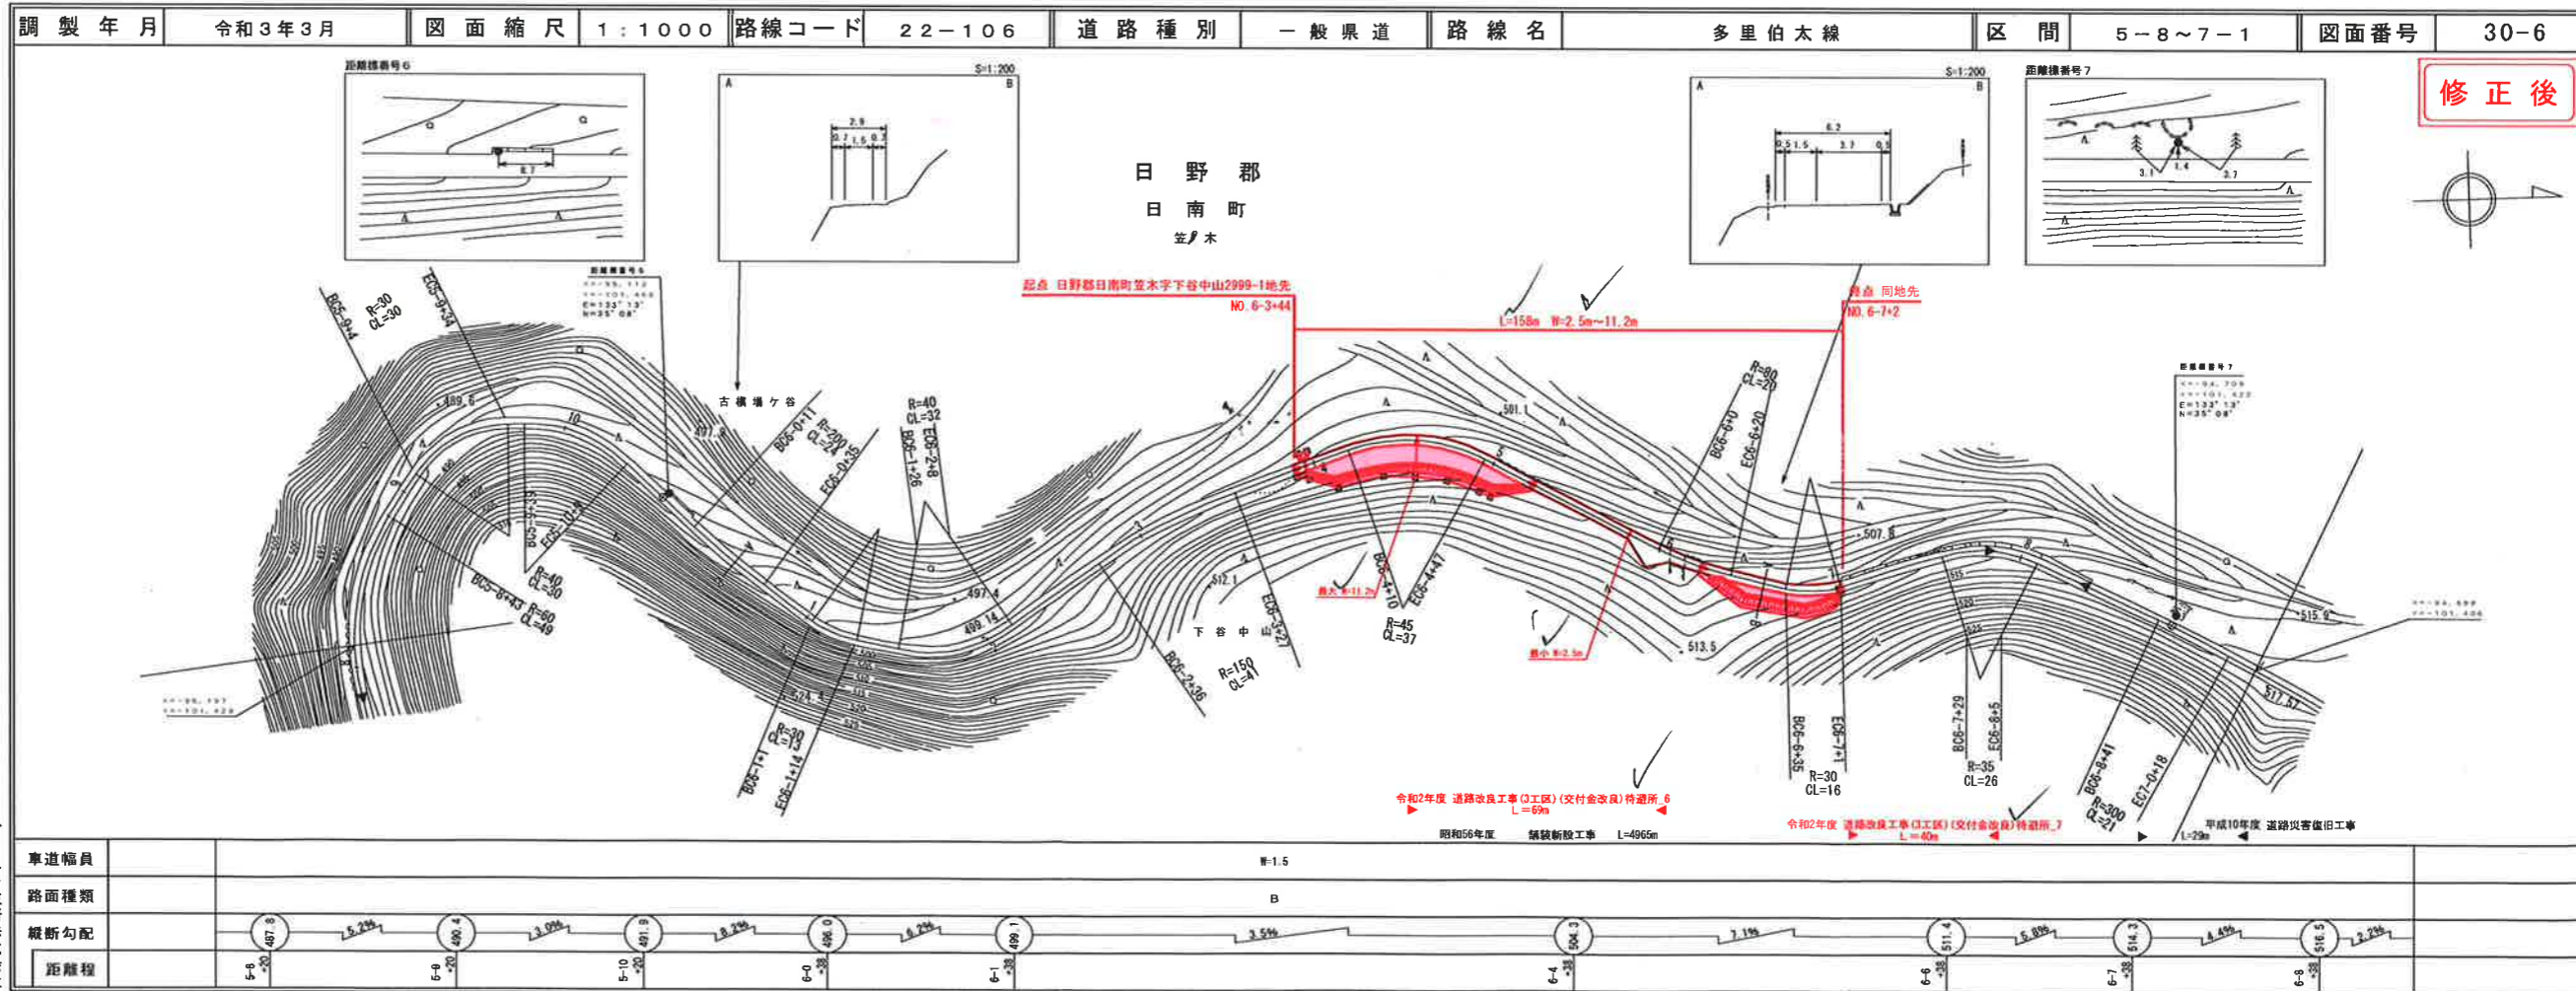

(有) 江府技研コンサルタント

道路台帳平面図

鳥取県

③④⑤

路線コード

22-106

路線名

一般県道多里伯太線

変更位置


日野郡日南町笠木

変更理由

道路改良工事(待避所-1)

道路改良工事(待避所-3)


道路改良工事(待避所-4)

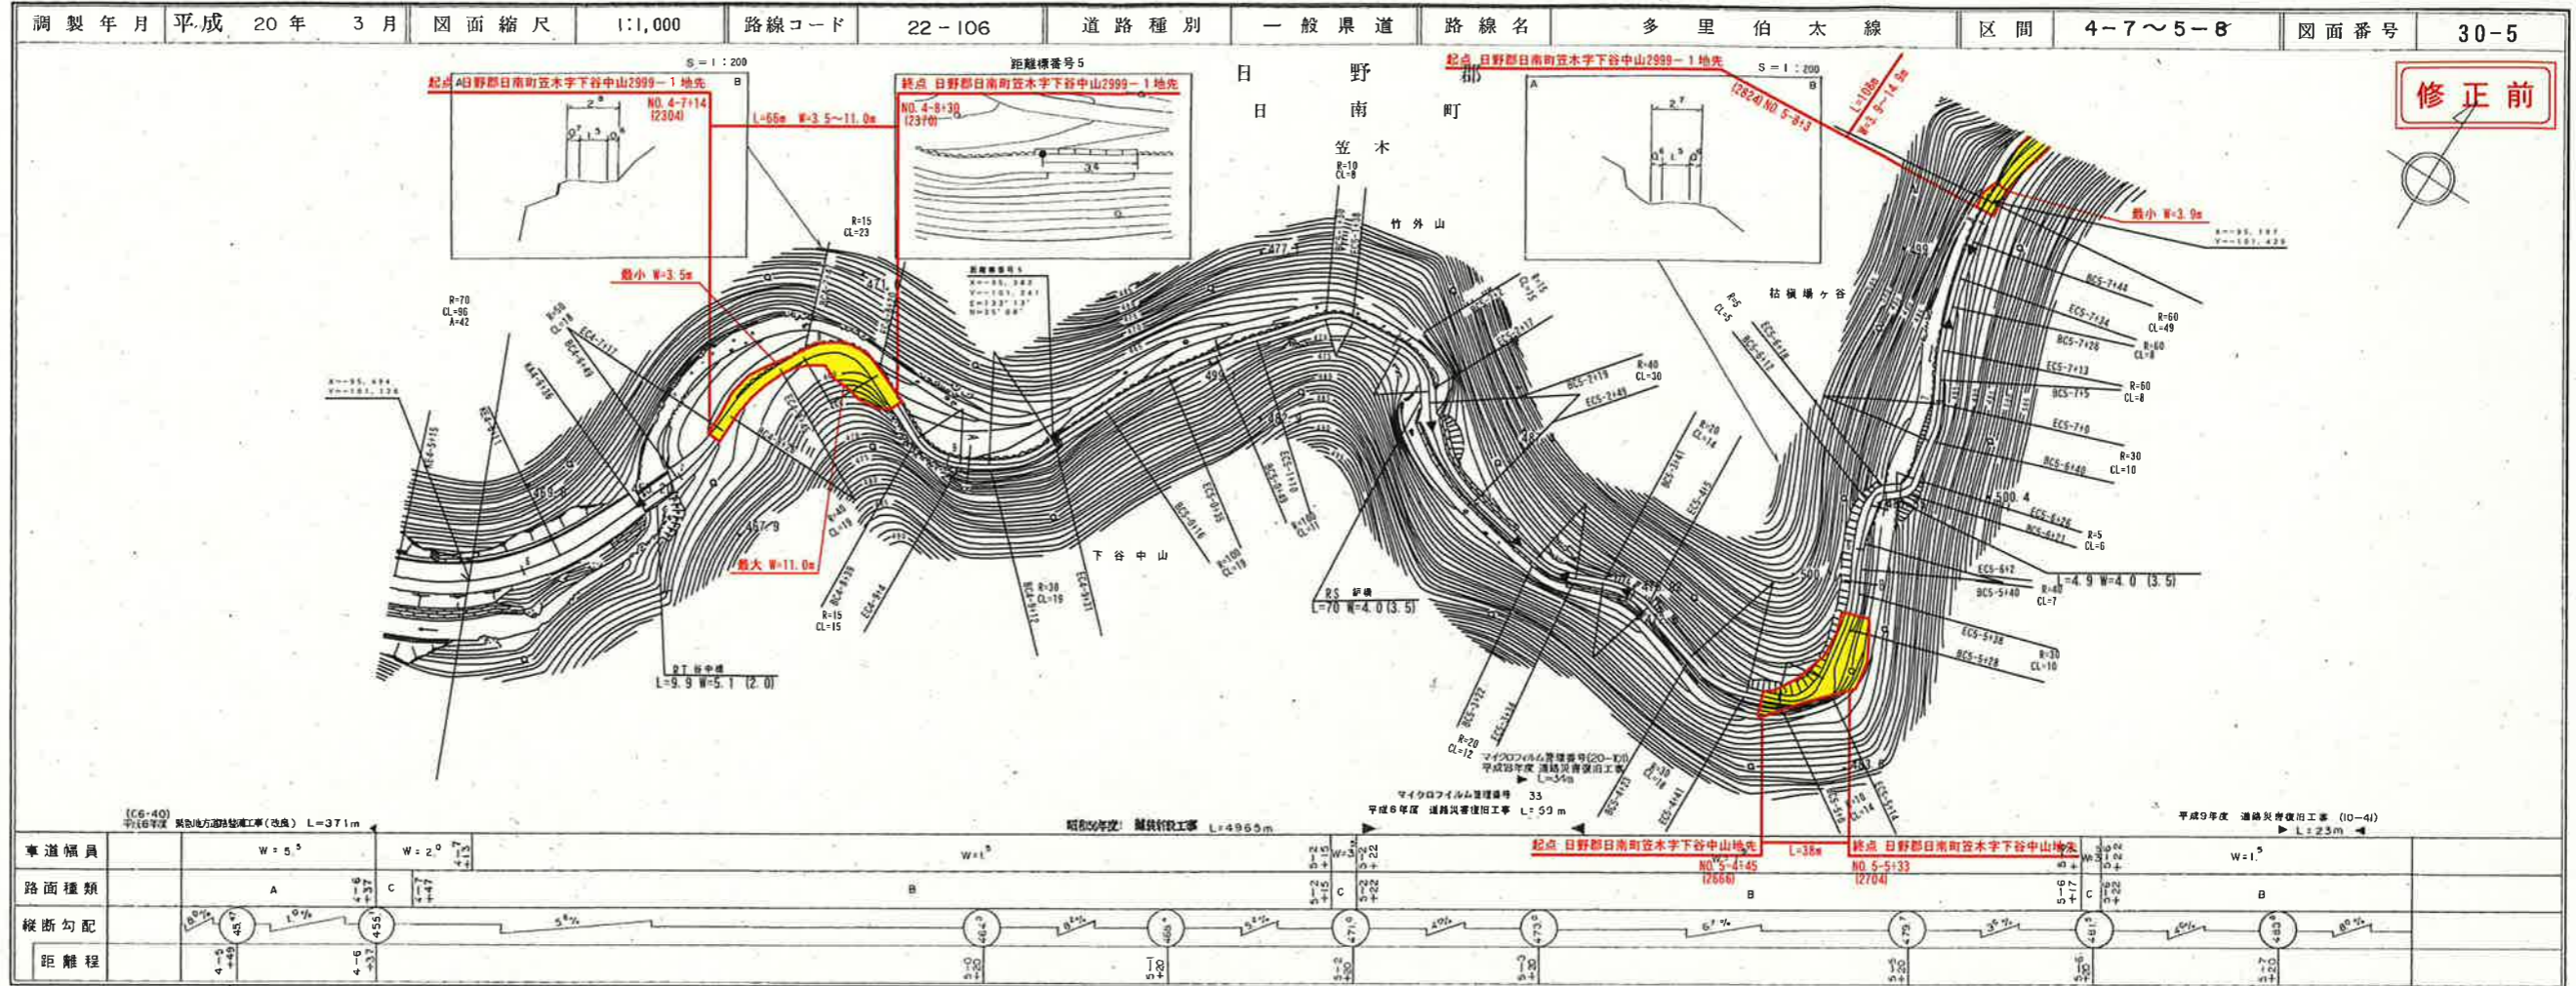

(有) 江府技研コンサルタンツ
有限会社 コウリヨウ
有限会社 アイテック

道路台帳付図

鳥取県

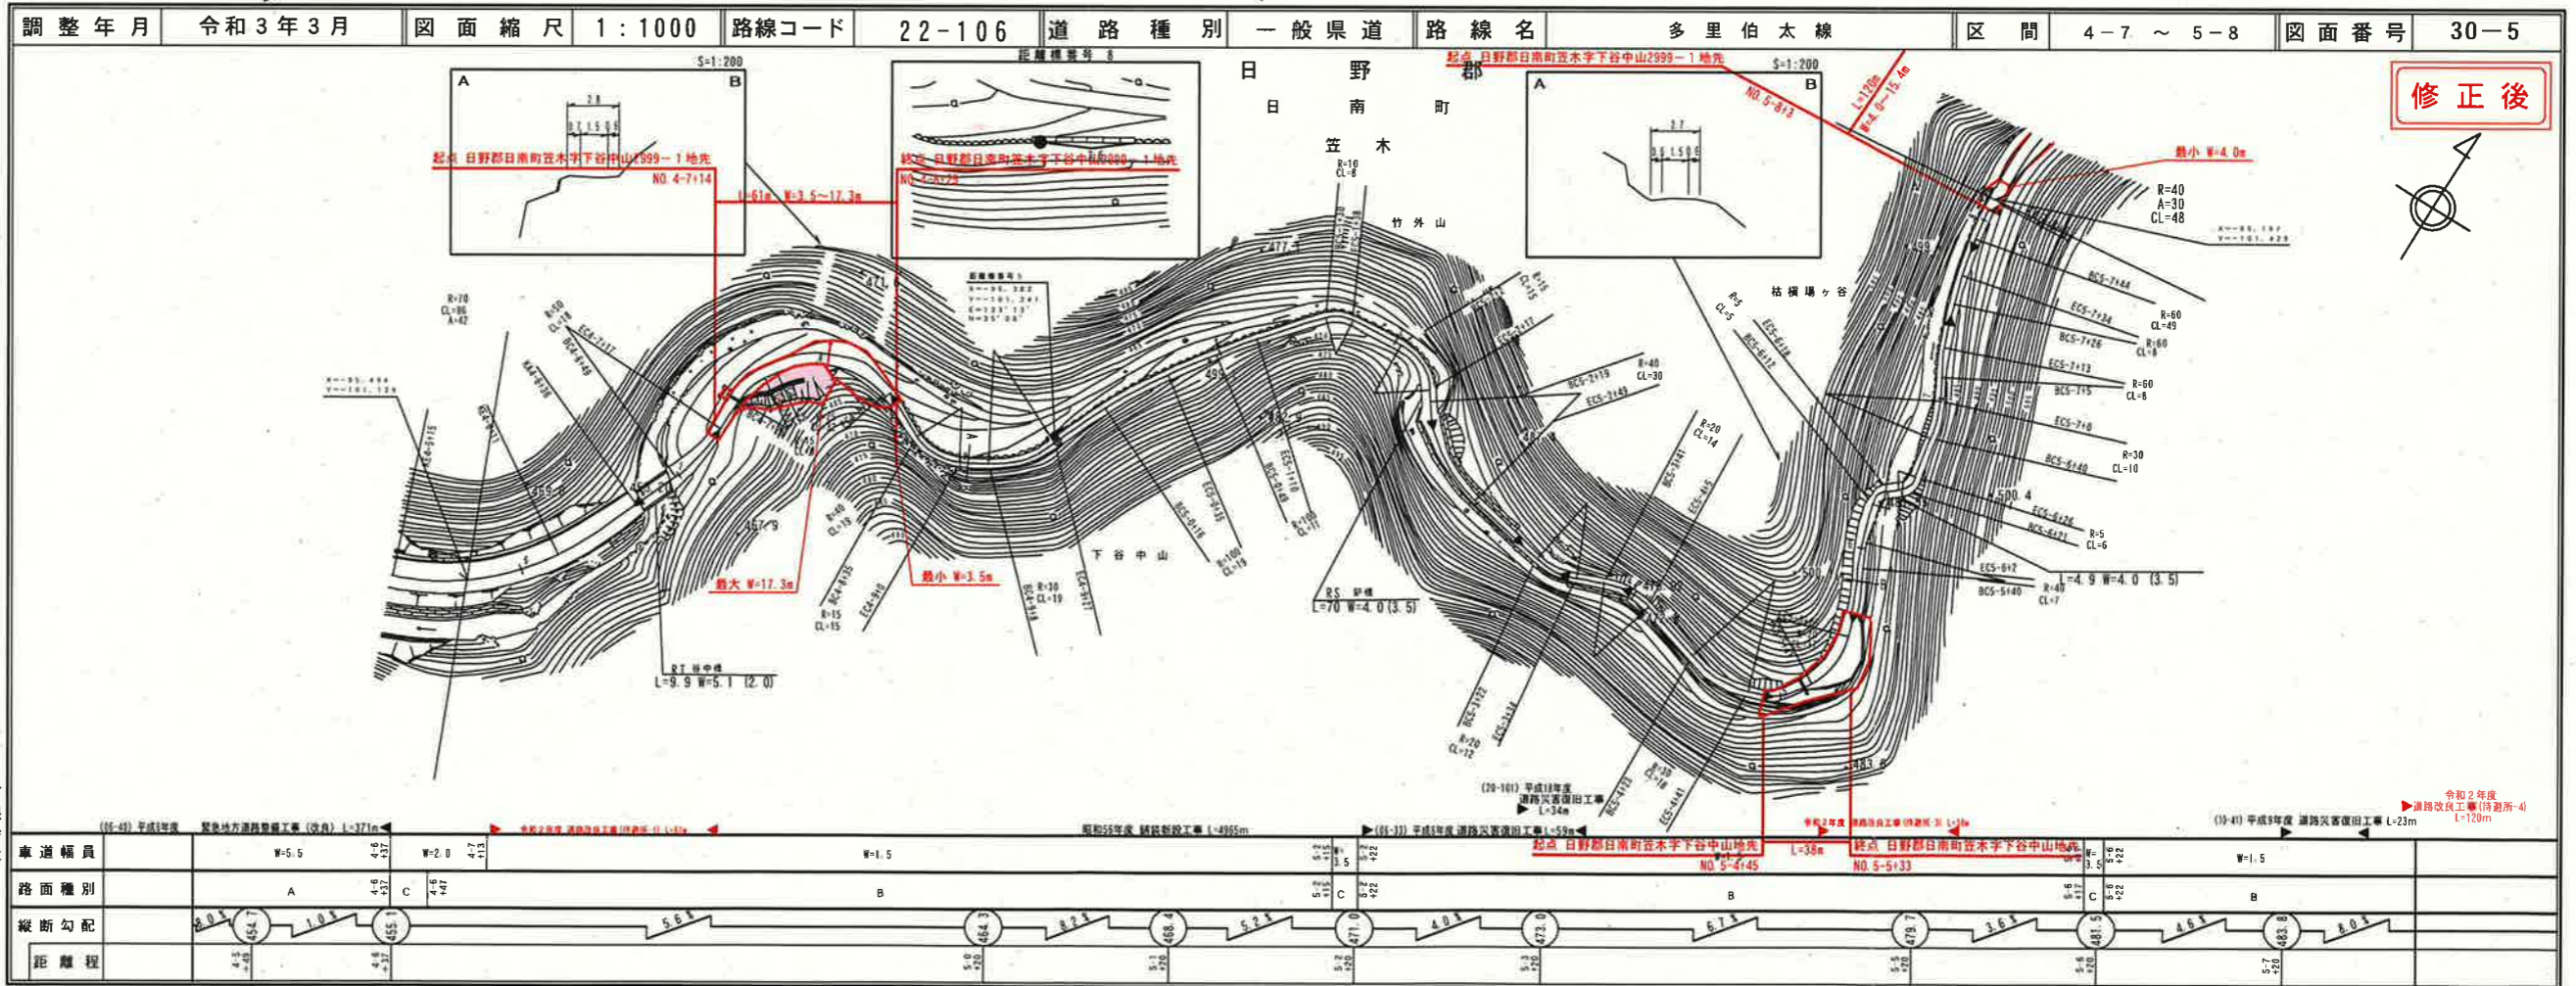


(株) 有限会社 江府技研コンサルタンツ
有限会社 コウリヨウ
有限会社 アイテック

路線コード
22-106
路線名
一般県道 多里伯太線

⑧
変更位置
日野郡日南町笠木
変更理由
道路改良工事(3工区)
(交付金改良)待避所_2


有限会社
江府技研コンサルタント
有限会社
アイテック

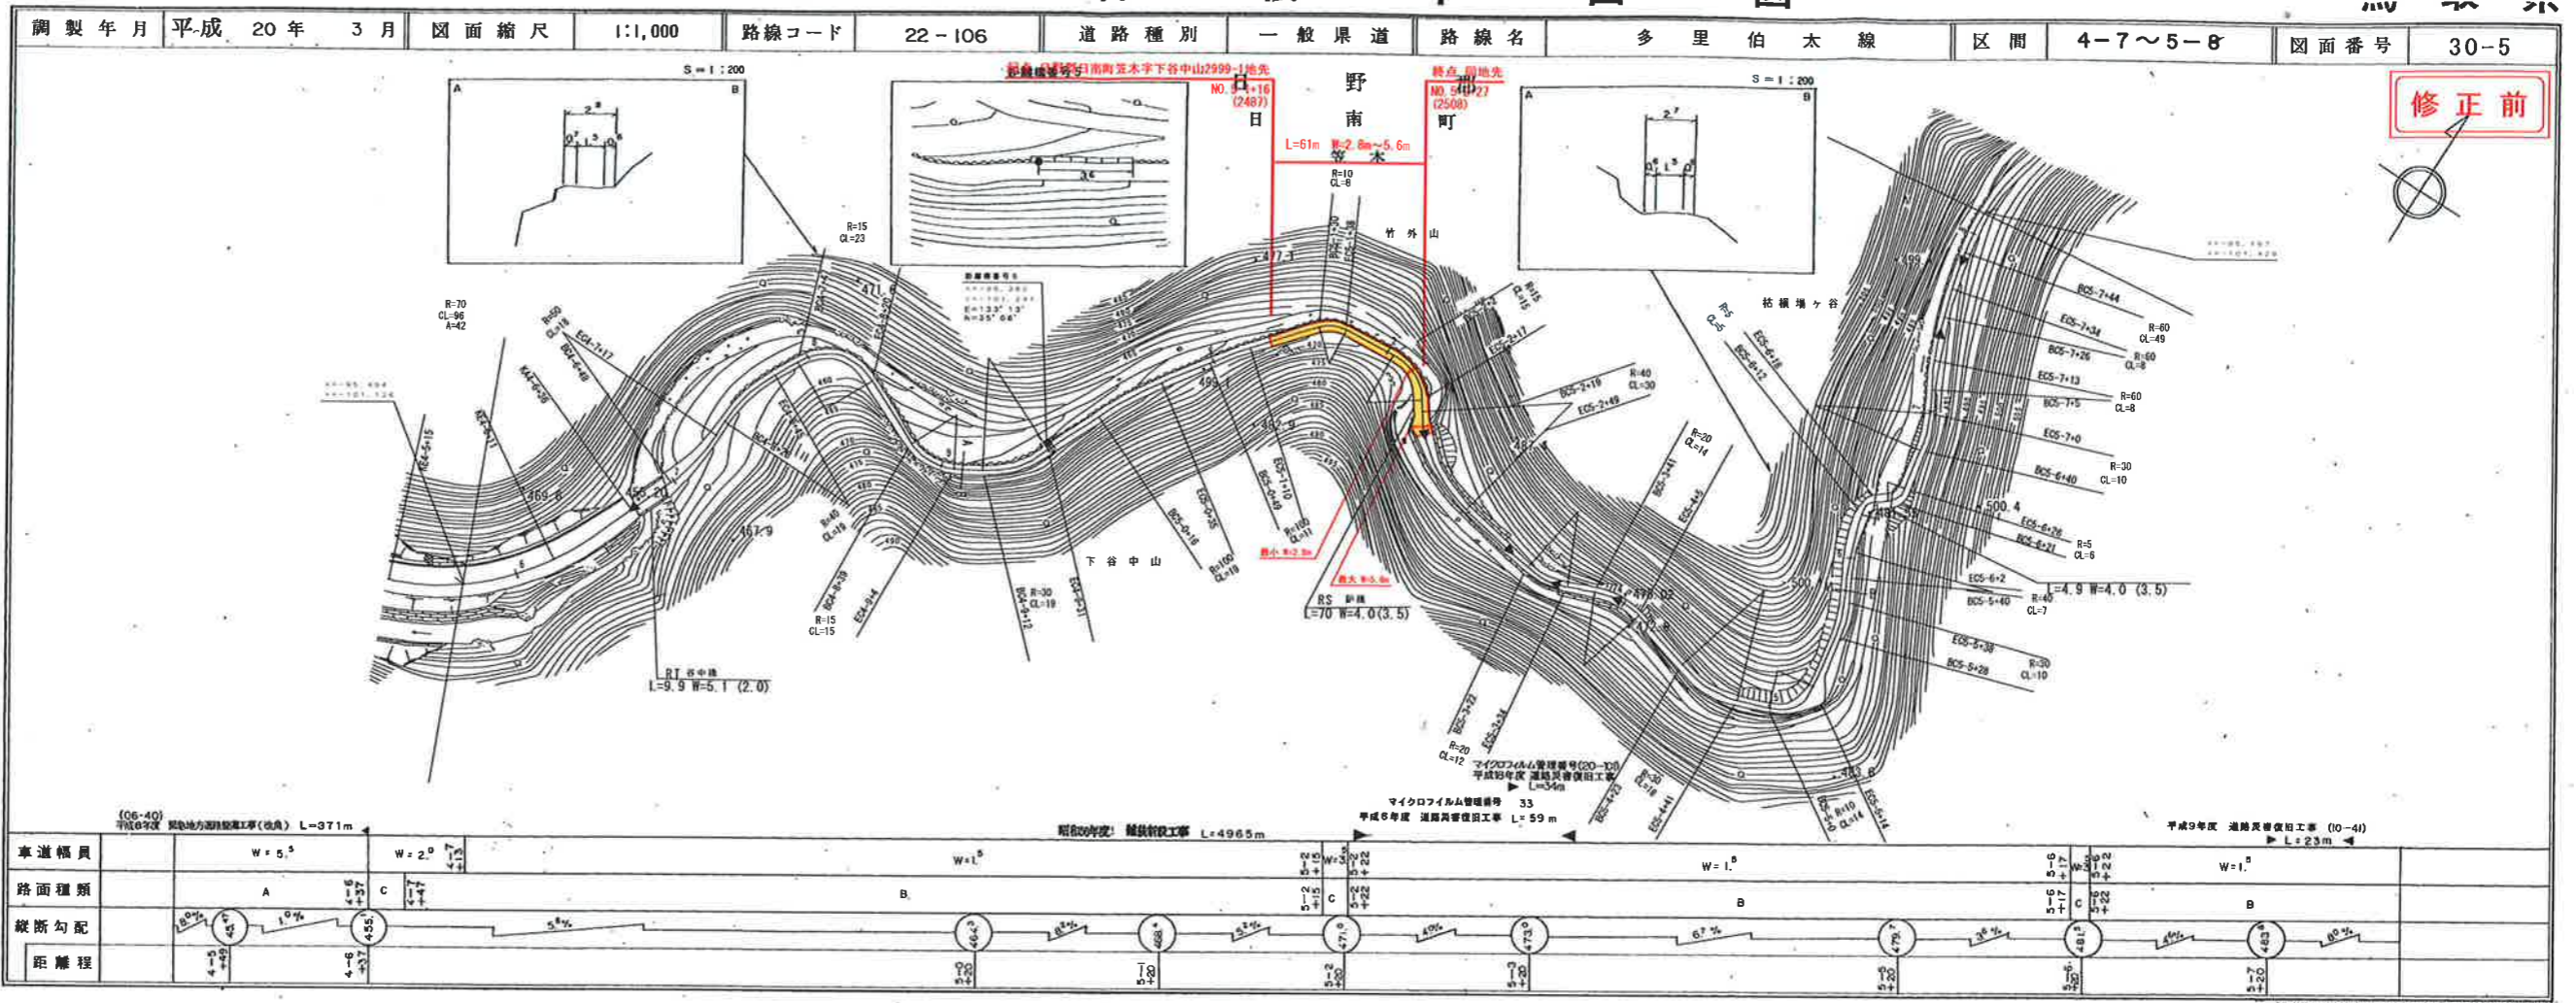

修正前

道 路 台 帳 付 図 鳥 取 県

有限会社
江府技研コンサルタント
有限会社
アイテック

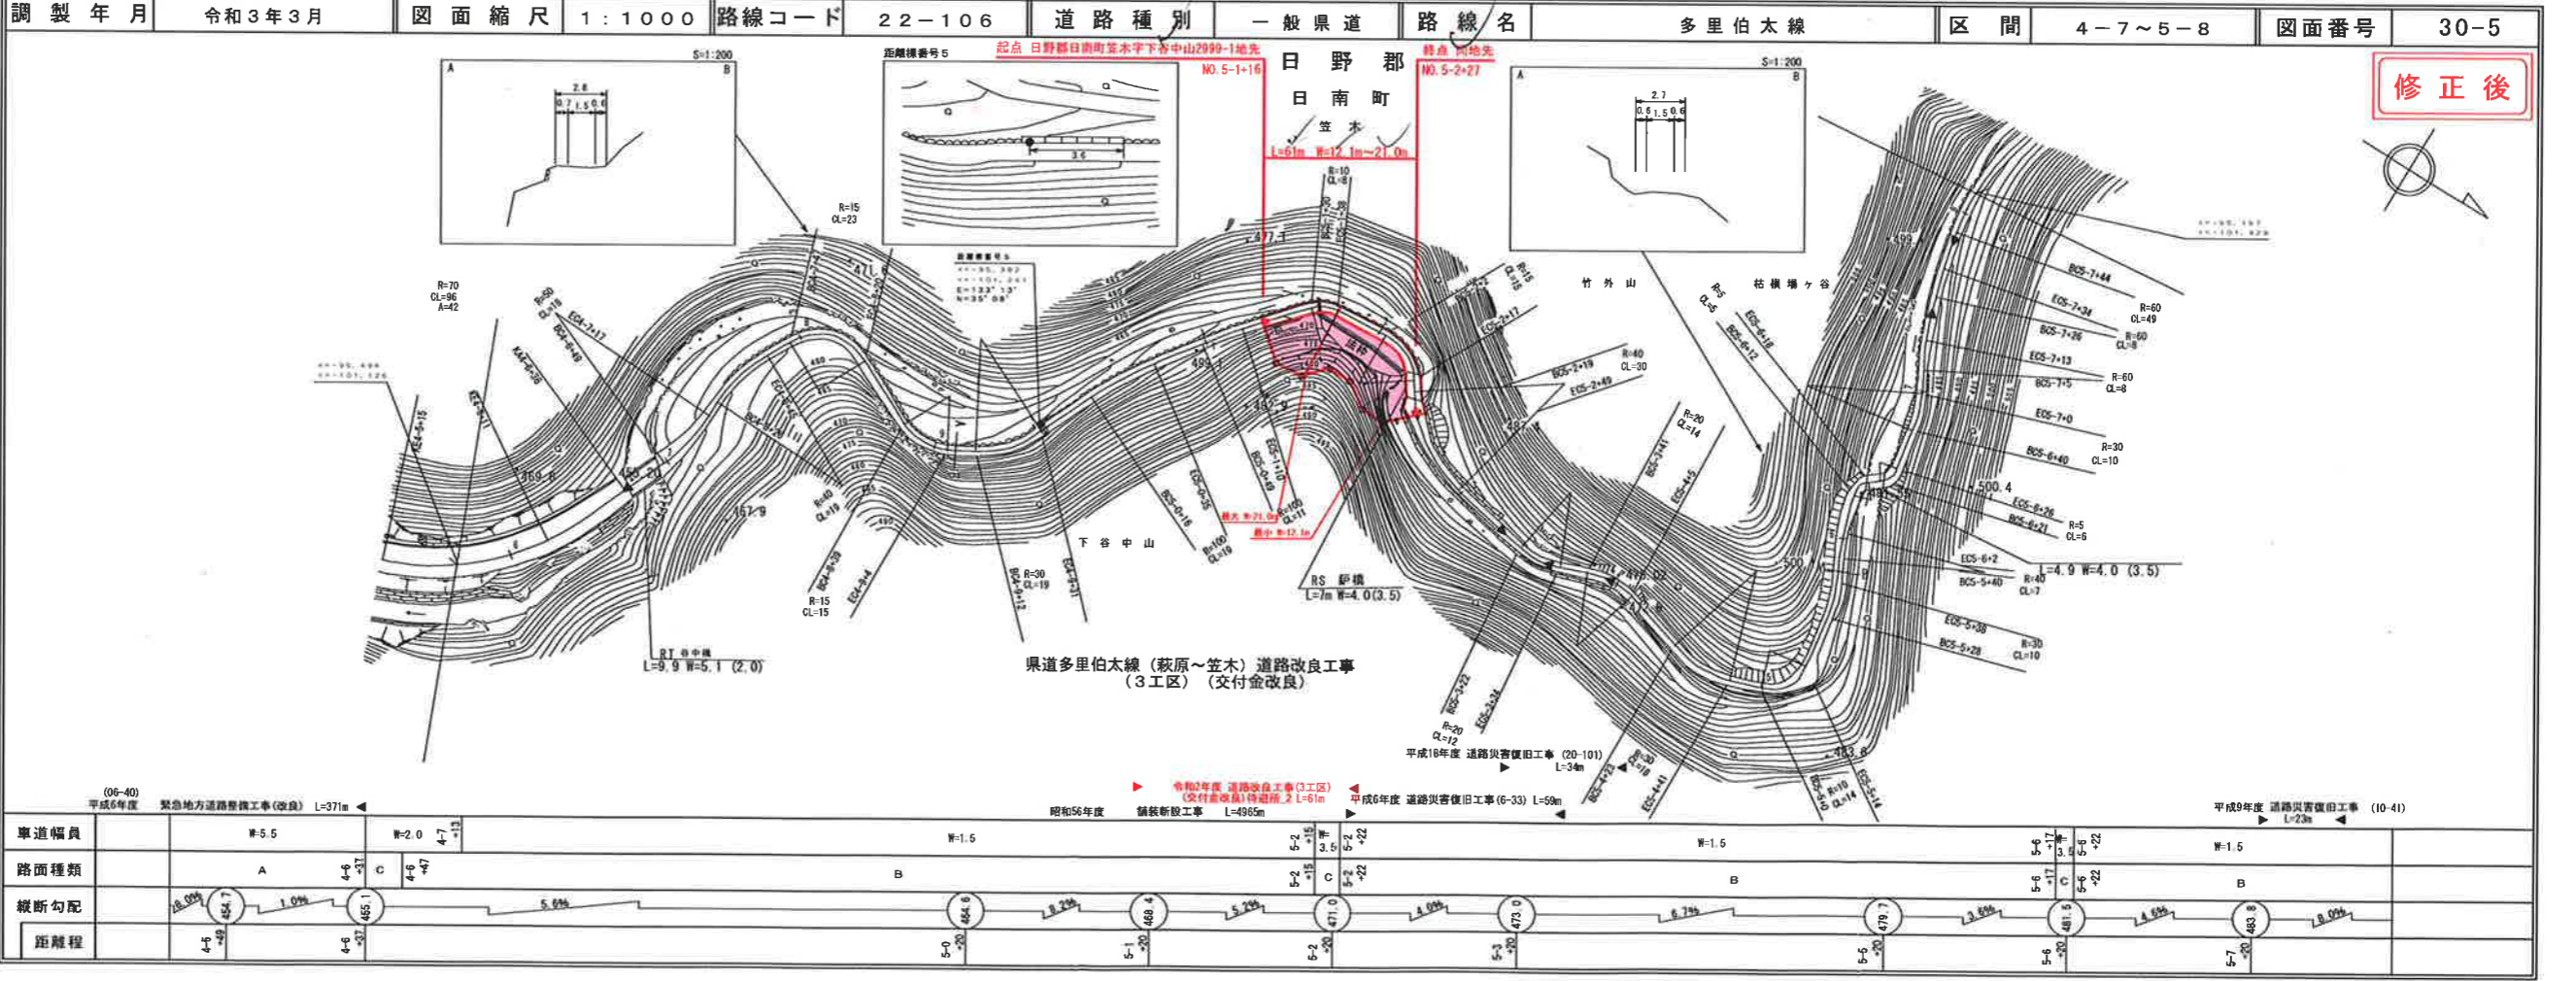

修正後


道路台帳付図

鳥取県

路線コード
21-015
路線名
主要地方道 横田多里線

⑦

変更位置
日野郡日南町上萩山
変更理由
災害防除工事
(交付金防災) L=63m

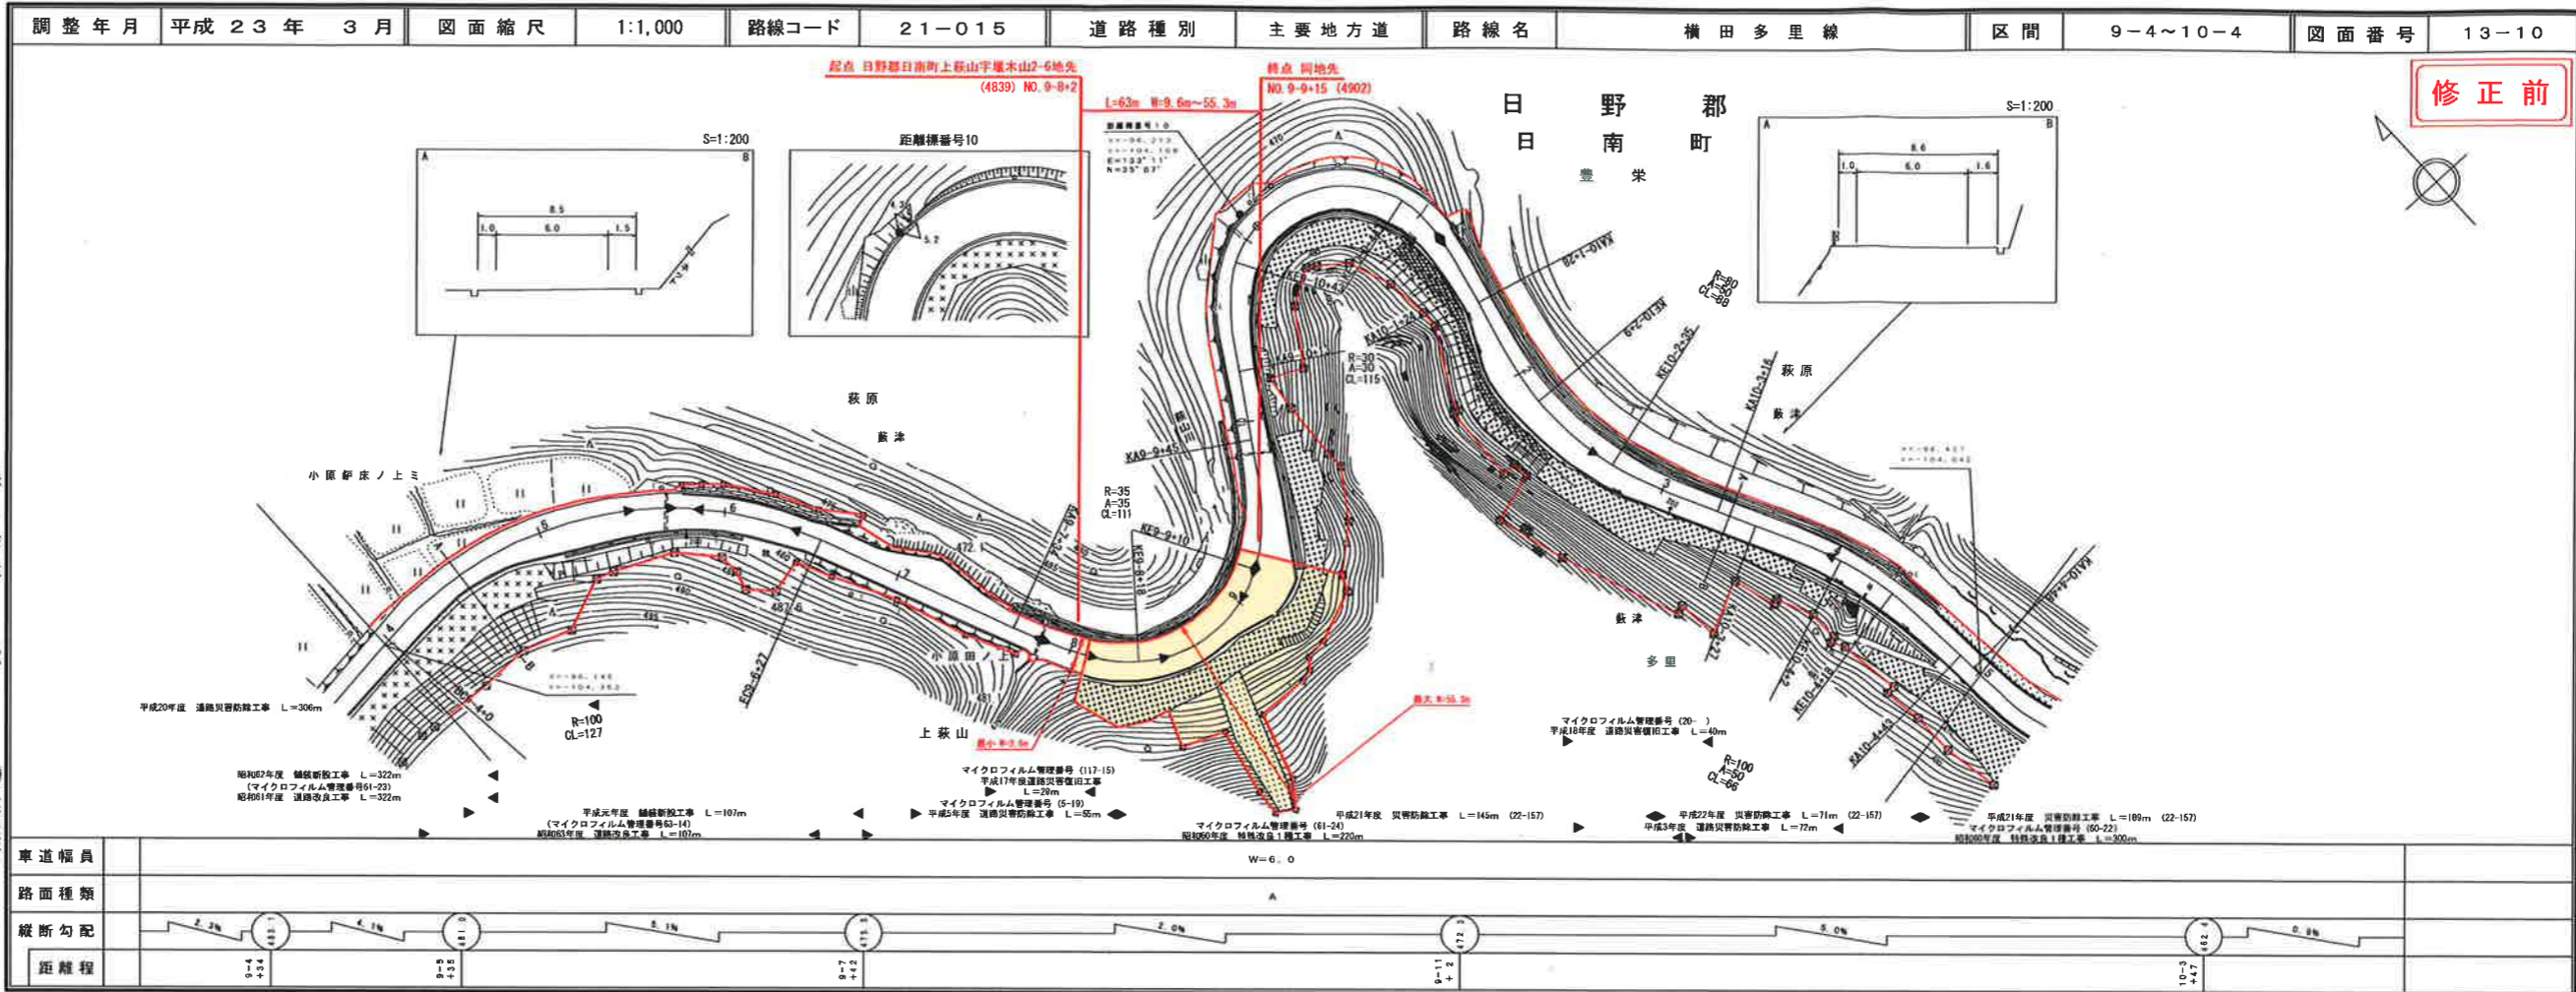


株式会社 ワーパス
株式会社 アイテック

株式会社 日新コンサルタント
有限会社 アイテック

道路台帳付図

鳥取県

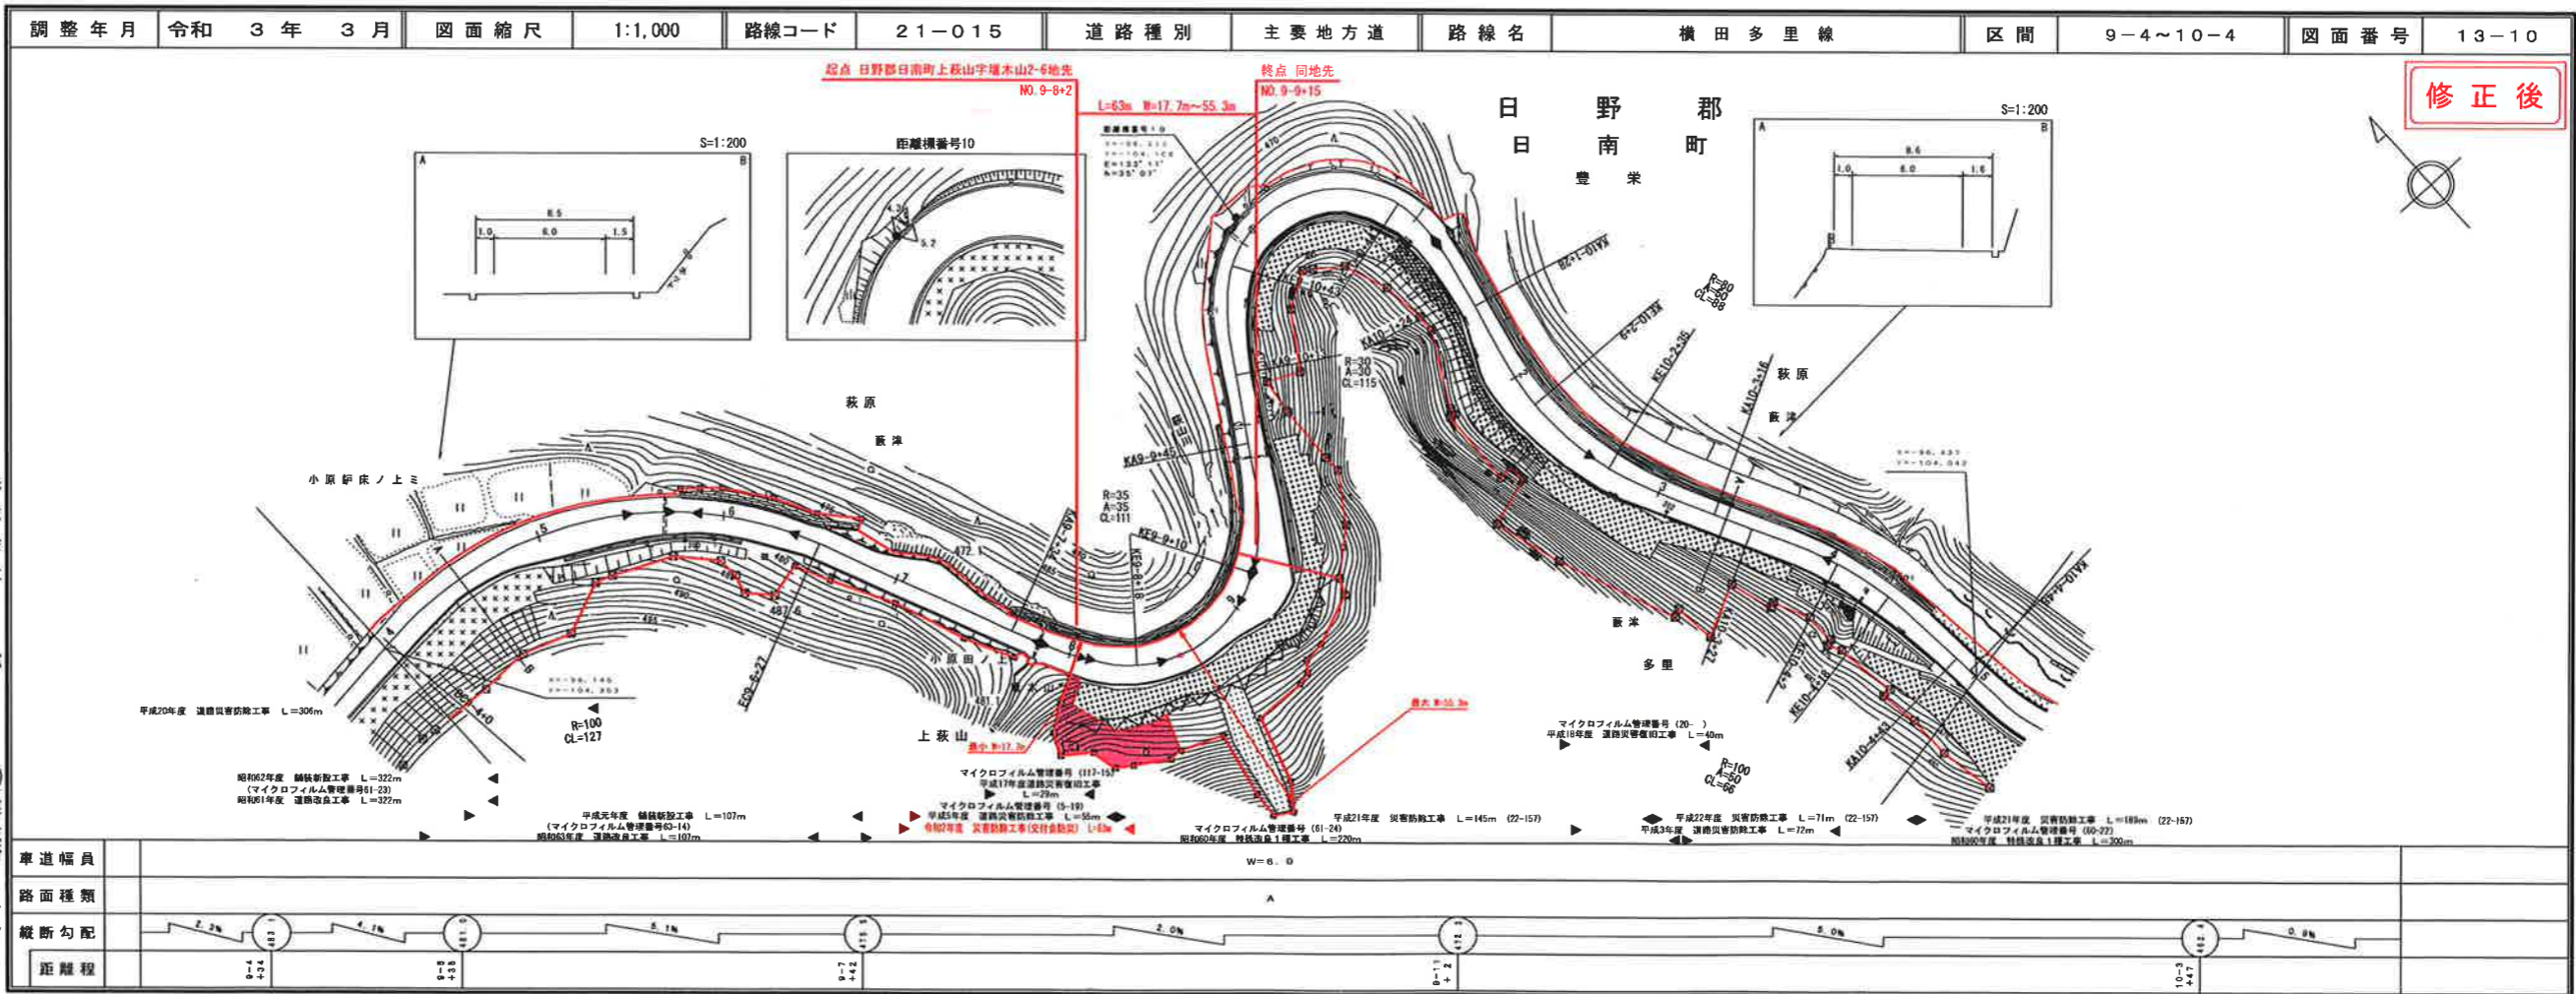

株式会社 ワーパス
株式会社 アイテック


株式会社 日新コンサルタント
有限会社 アイテック

道路台帳付図

鳥取県

路線コード
21-015
路線名
主要地方道 横田多里線

⑥
変更位置
日野郡日南町上萩山
変更理由
災害防除工事(交付金防災)
(用地)L=10m
※用地買収のみ、工事未実施

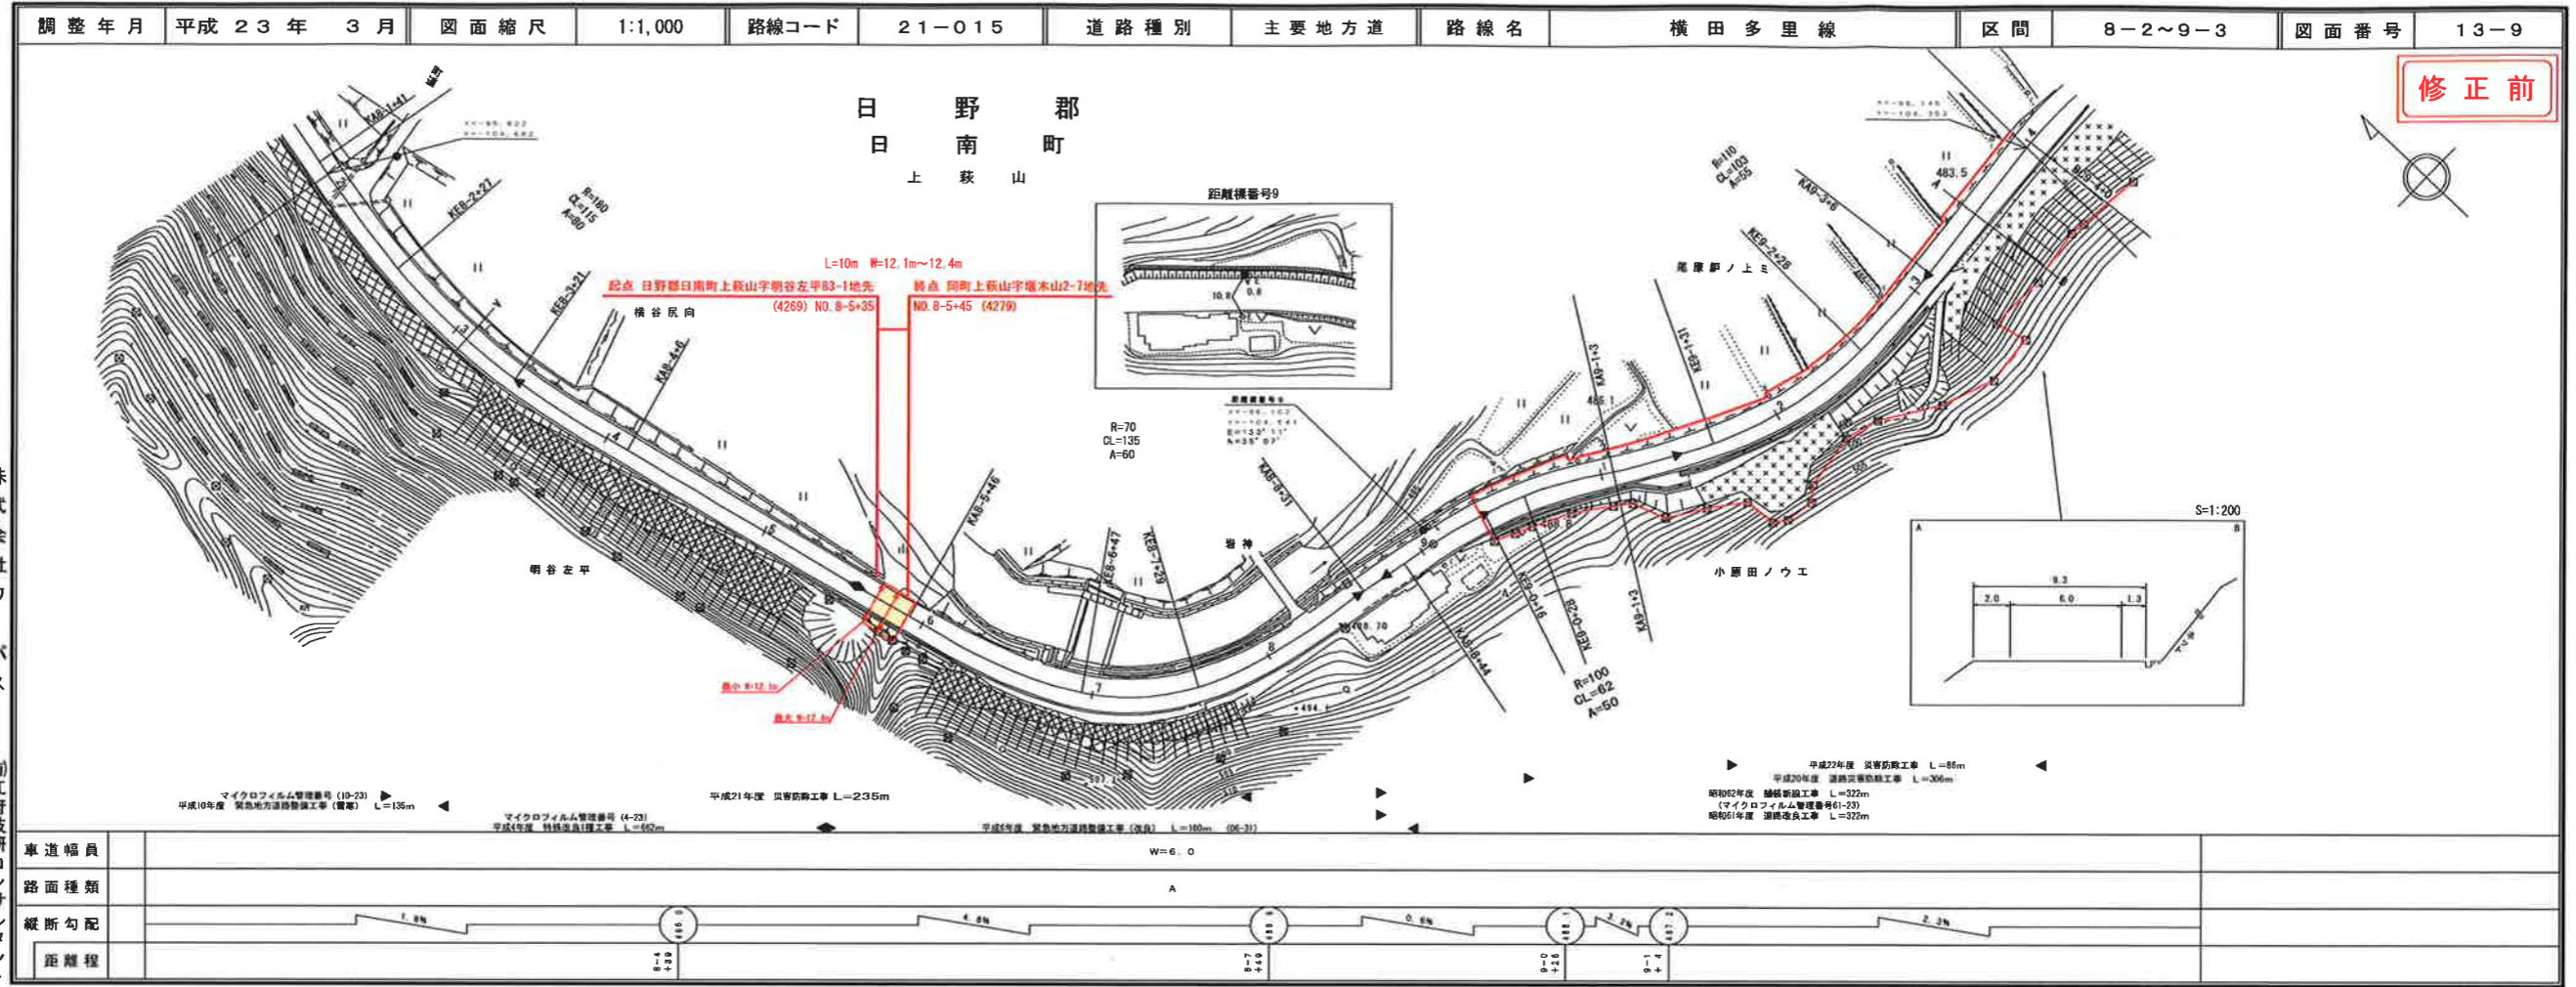


株式会社 アイテック
有限会社 アイテック

修正前

道路台帳付図

鳥取県

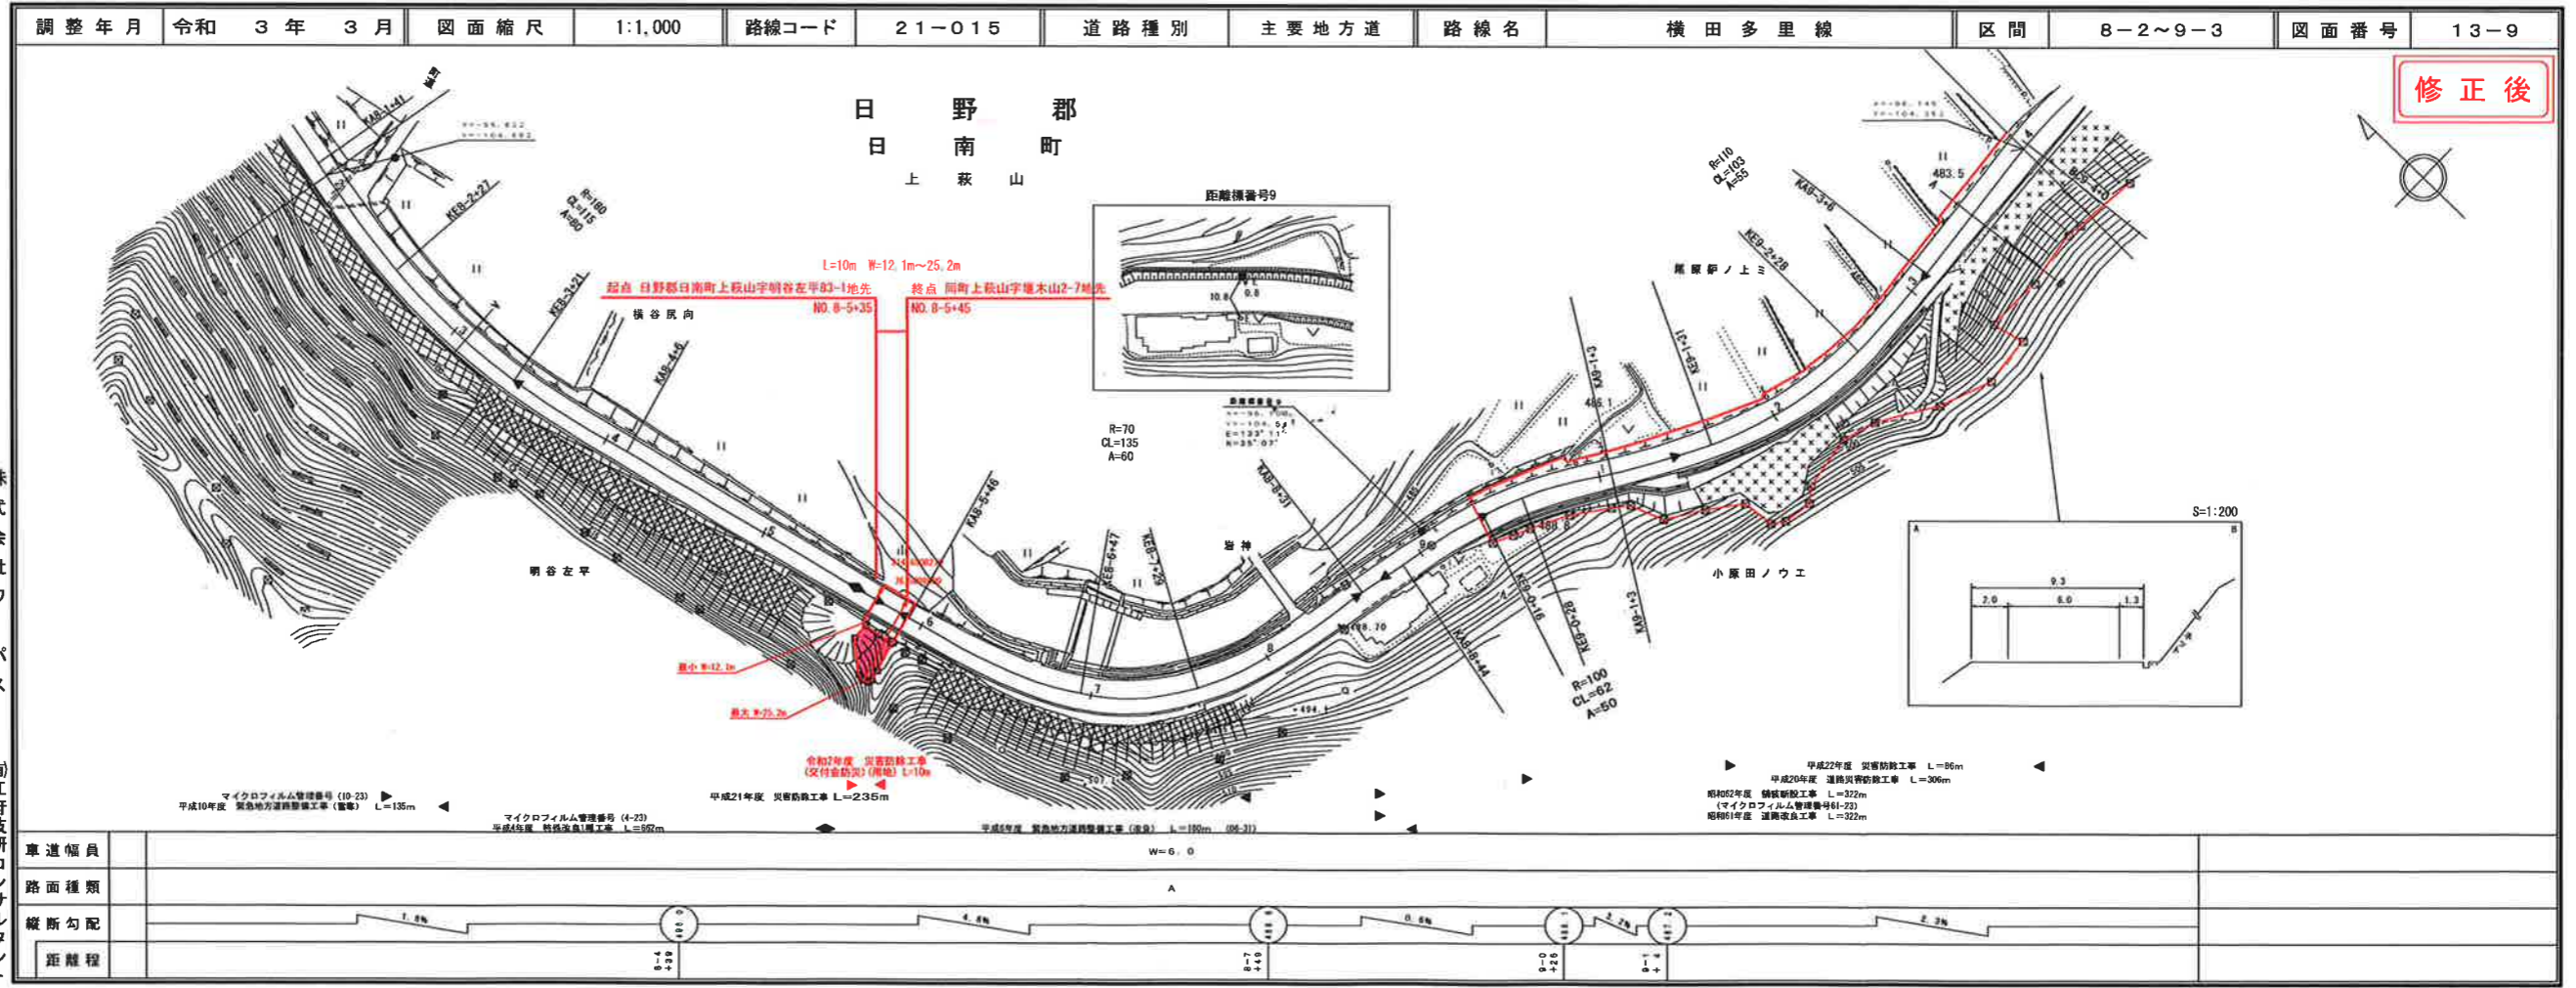

株式会社 アイテック
有限会社 アイテック


修正後

①

路線コード
21-015
路線名
主要地方道横田多里線
変更位置
日野郡日南町上萩山
変更理由
道路改良工事


道路台帳付図


鳥取県

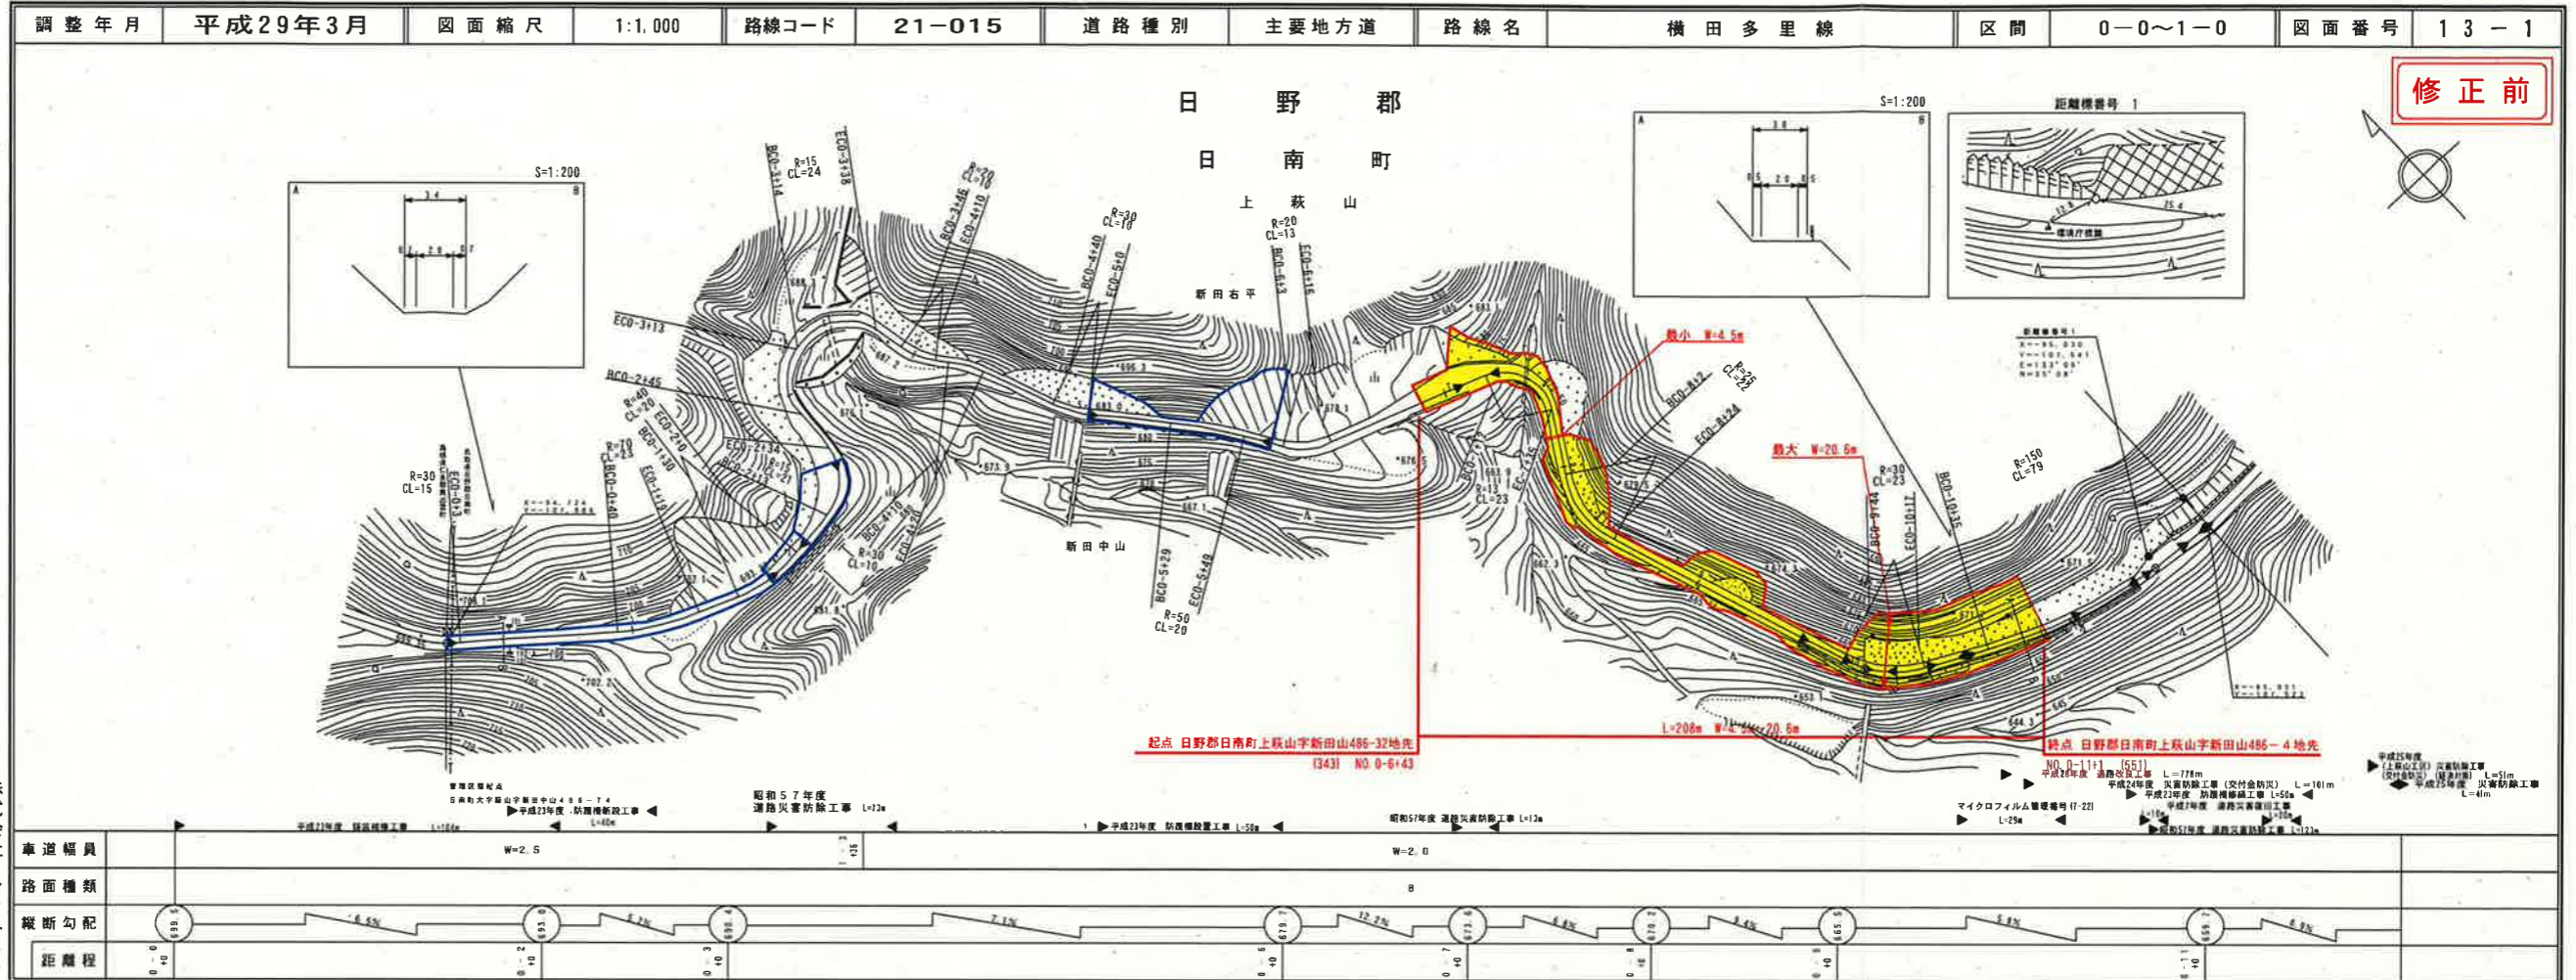

道路台帳付図


鳥取県

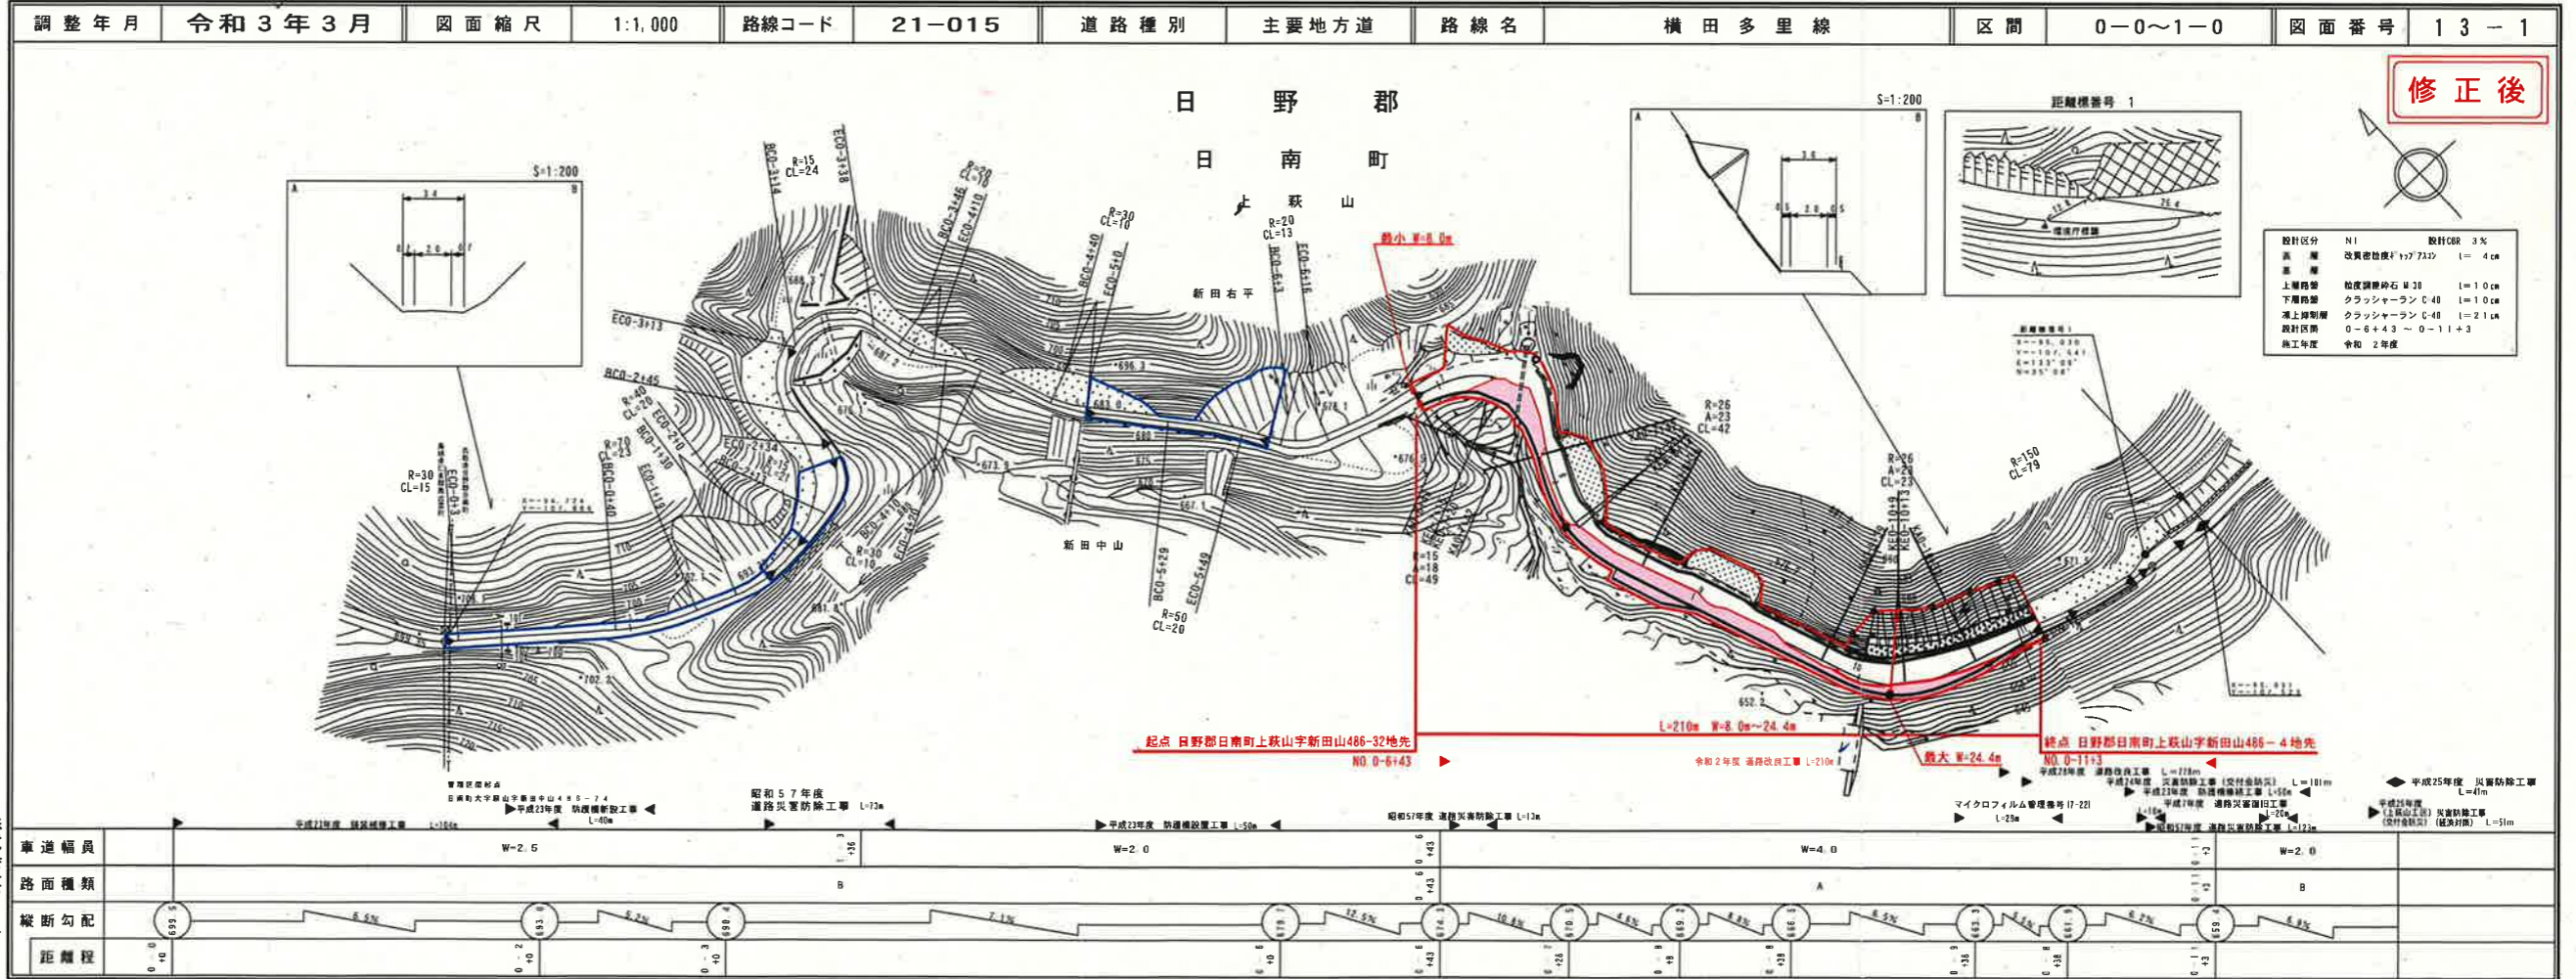

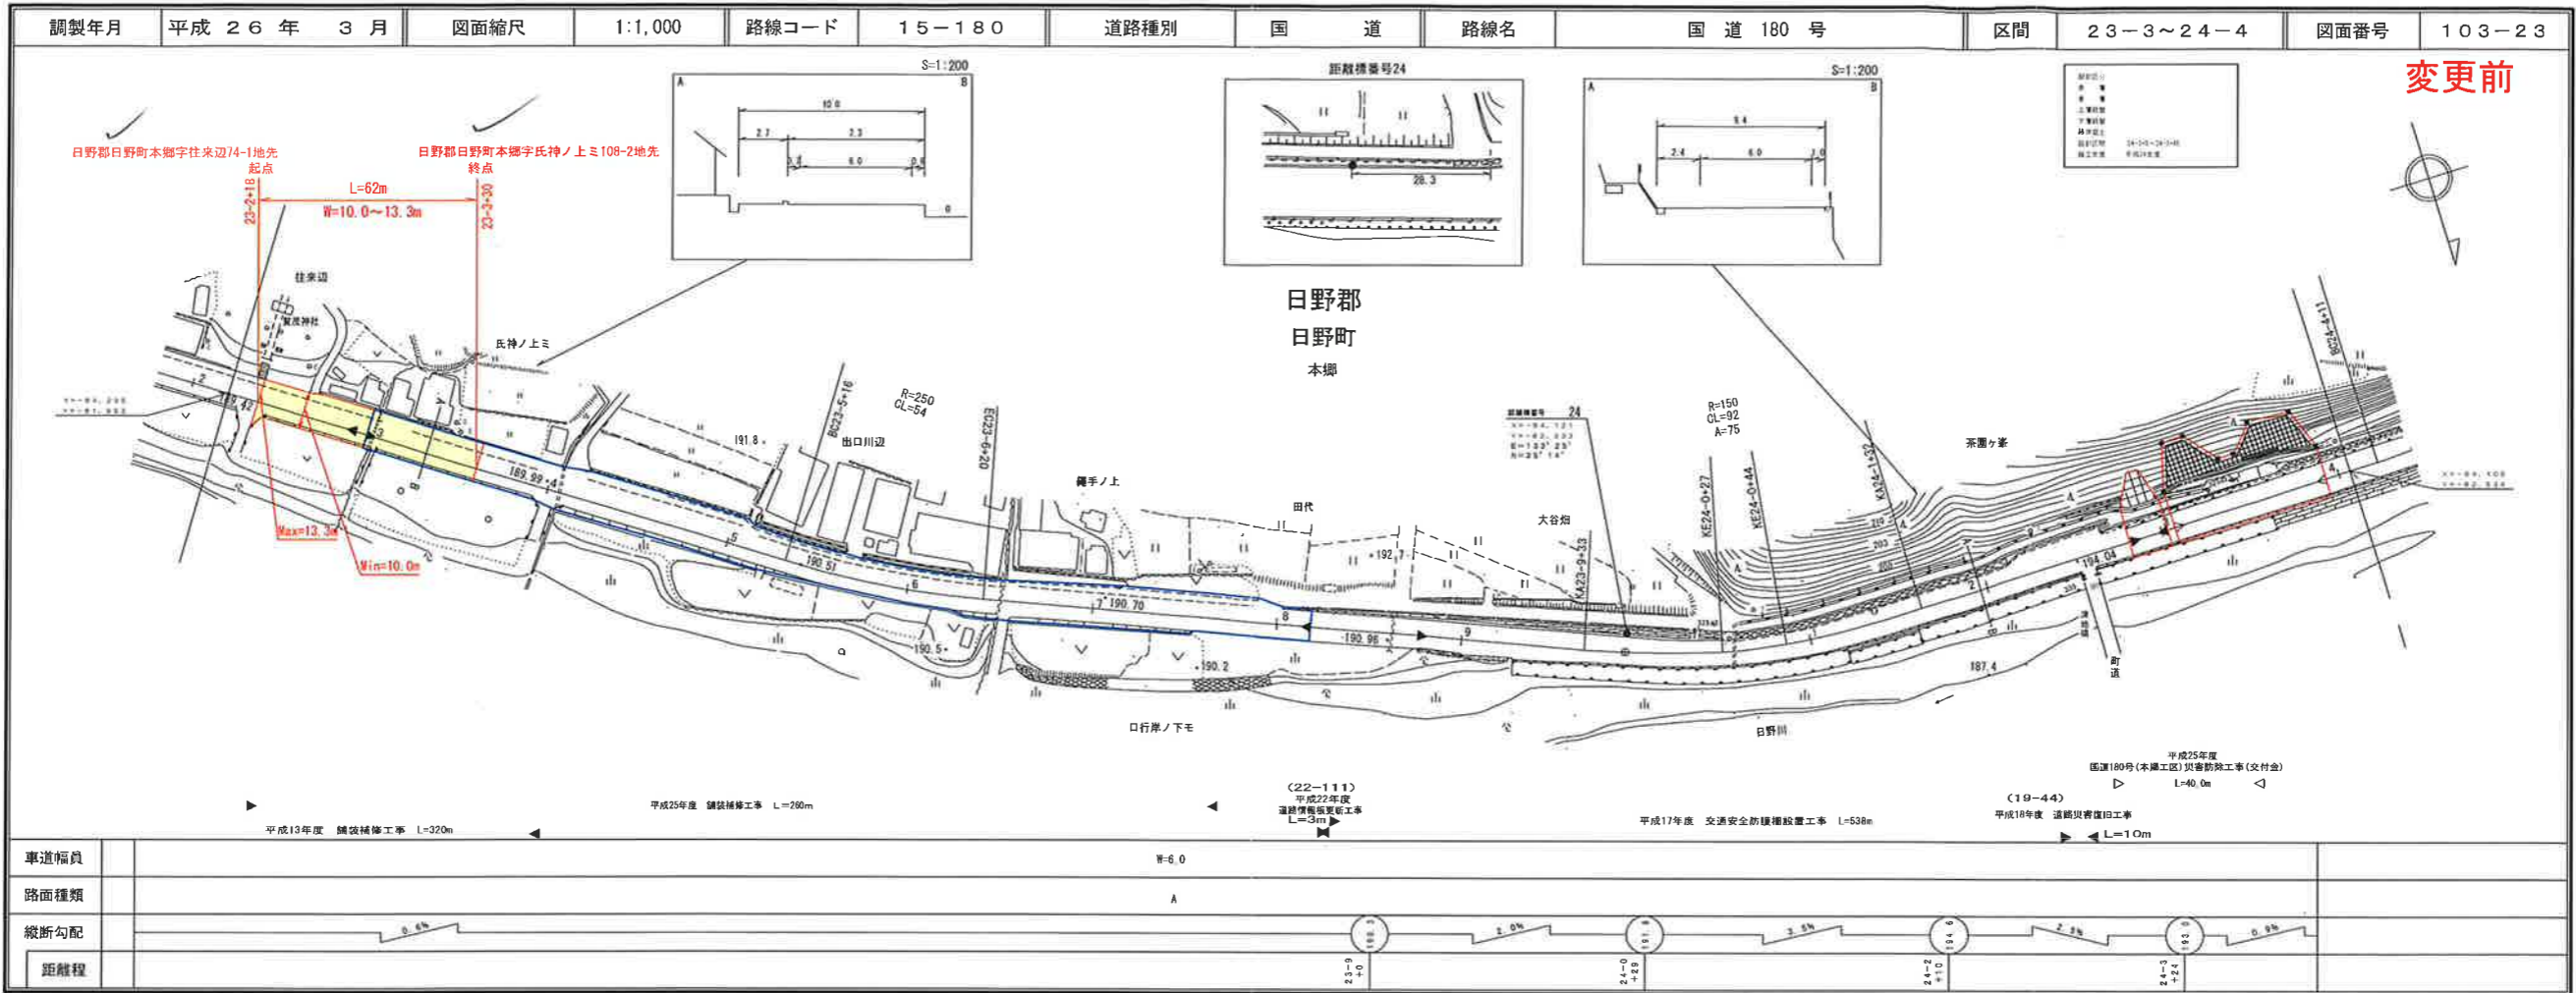

西日本建設コンサルタント 株式会社
 有限会社 イズミ設計コンサルタント 株式会社
 有限会社 江府技術コンサルタント 株式会社
 有限会社 サン技術コンサルタント 株式会社

道 路 台 帳 平 面 図

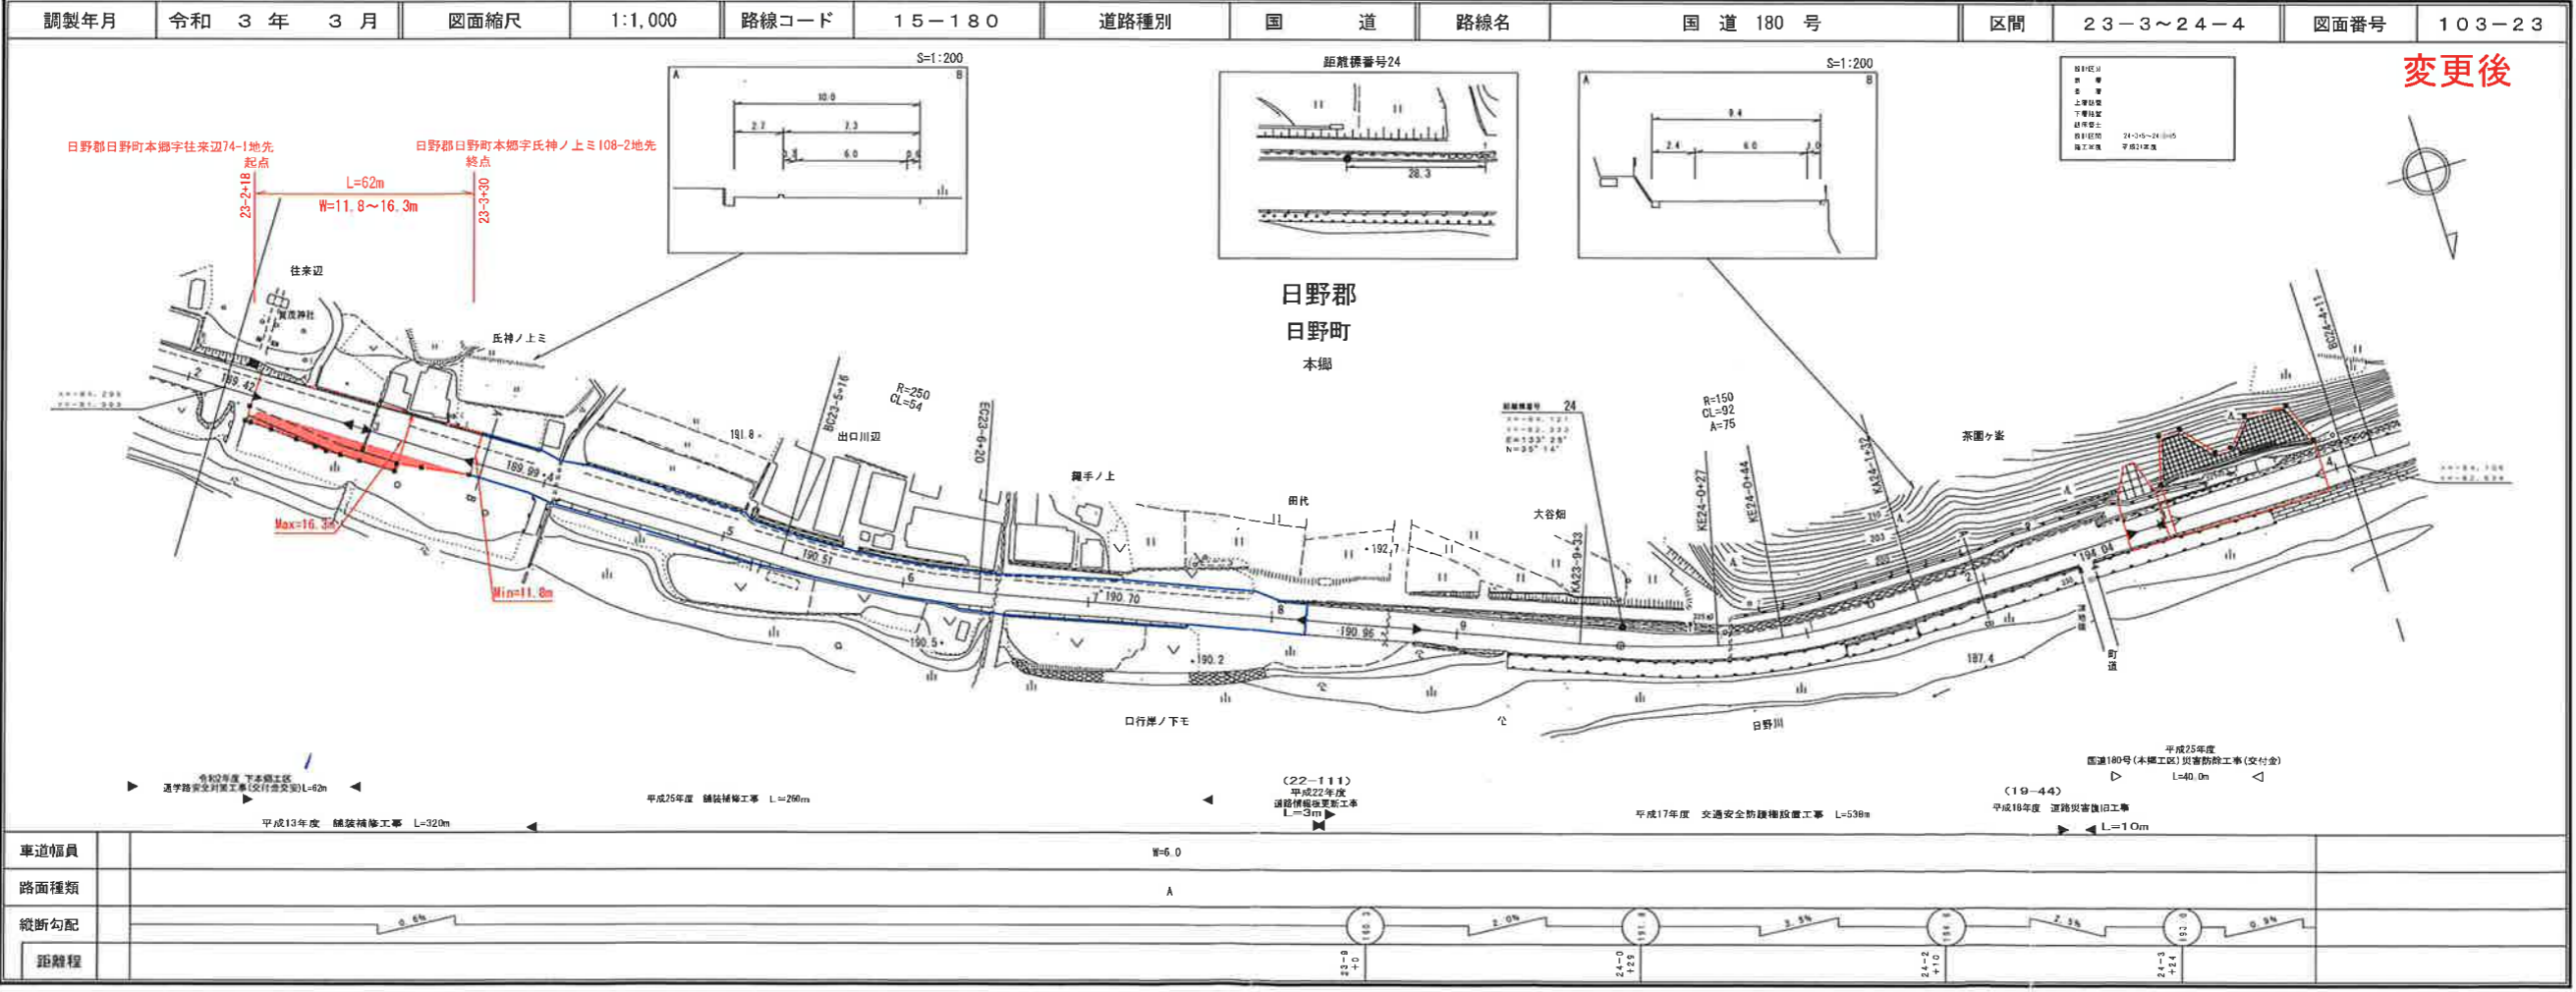

西日本建設コンサルタント 株式会社
 有限会社 イズミ設計コンサルタント 株式会社
 有限会社 江府技術コンサルタント 株式会社
 有限会社 サン技術コンサルタント 株式会社