






# 道 路 台 帳 平 面 図

鳥 取 県

調製年月	平成 6 年 3 月	図面縮尺	1:1,000	路線コード	21-034	道路種別	主要地方道	路線名	倉吉赤碕中山線	区間	36-6 ~ 37-8	図面番号	66-36
------	------------	------	---------	-------	--------	------	-------	-----	---------	----	-------------	------	-------

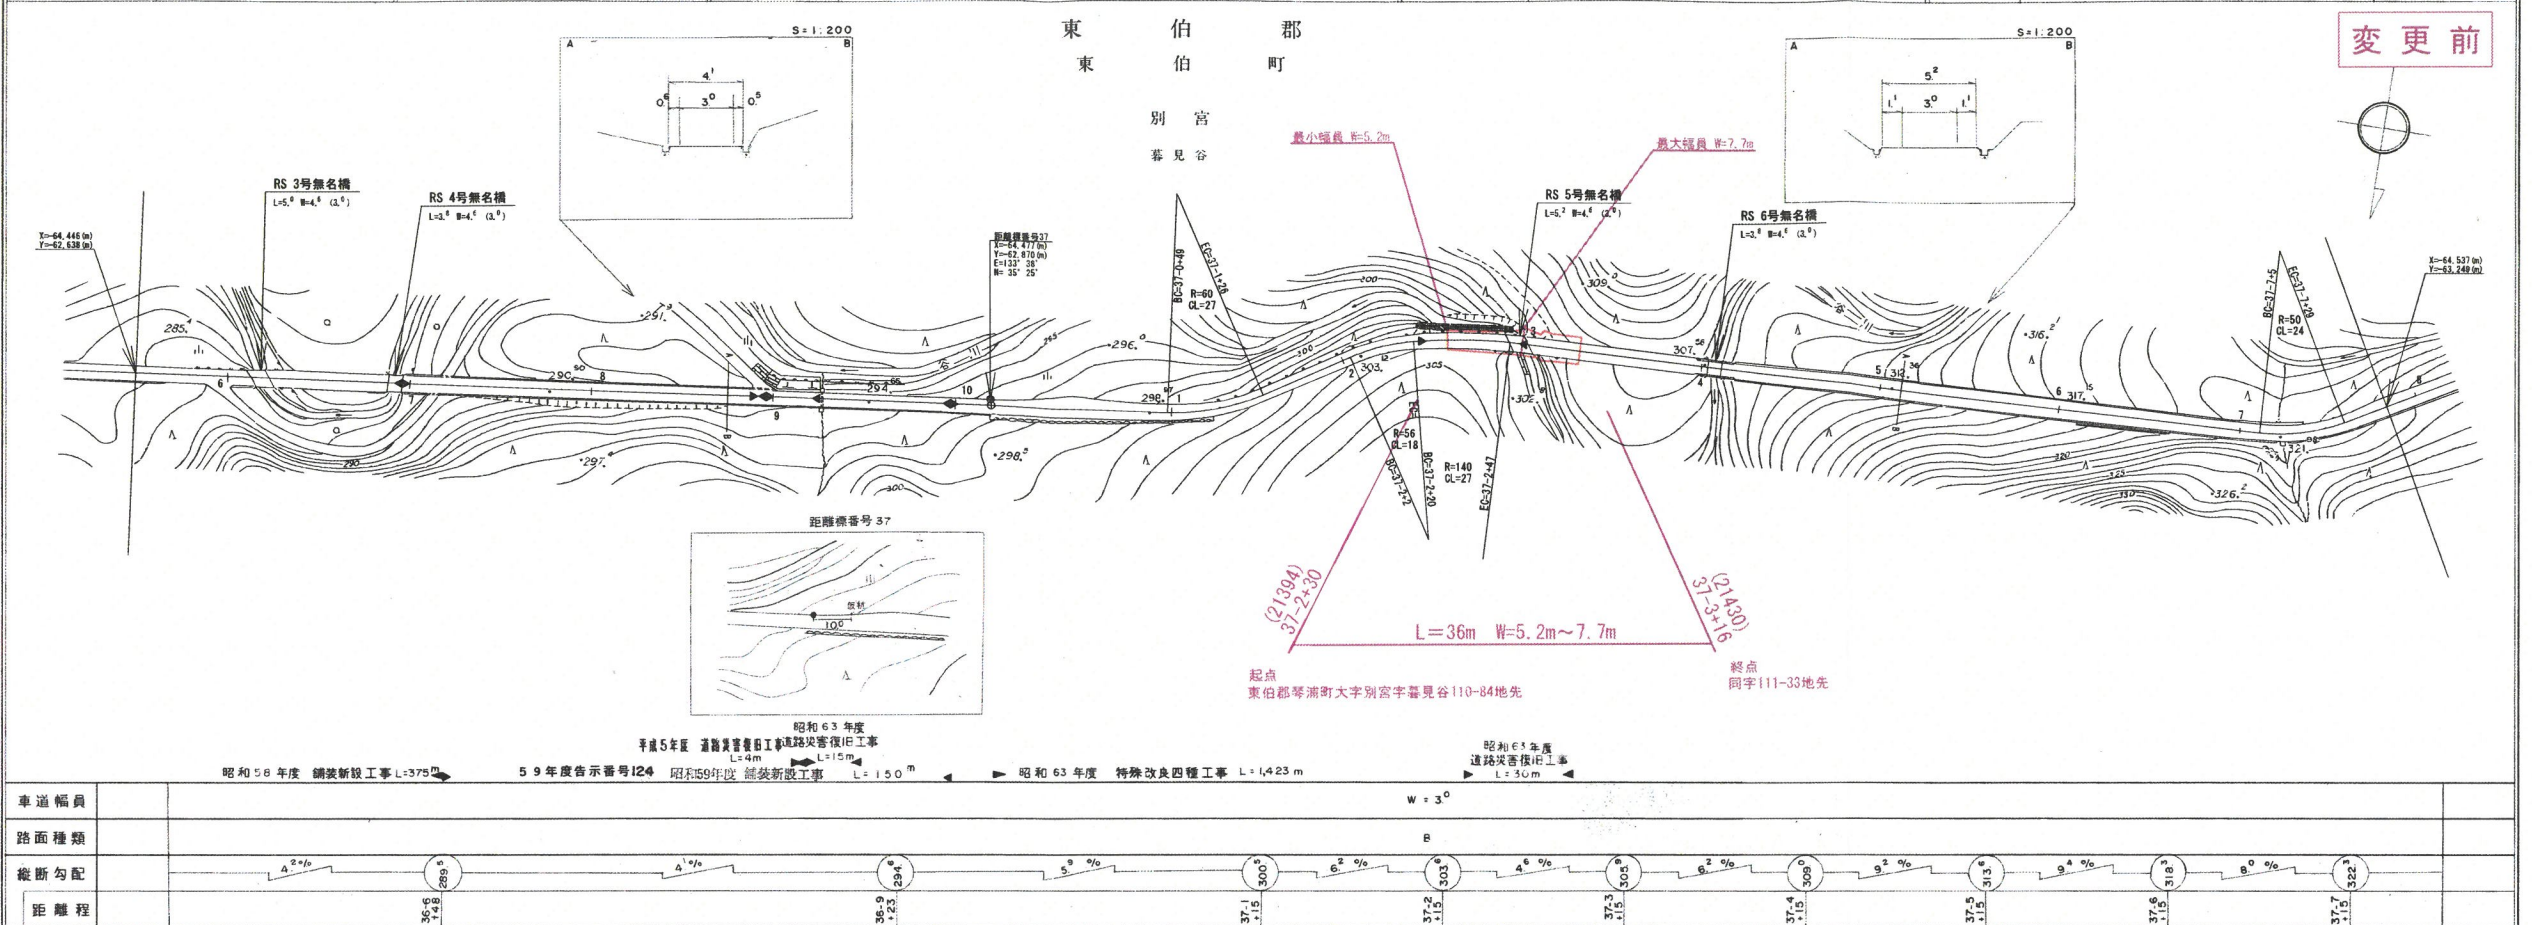


中部技術コンサルタント株式会社

この図面は、建設省国土院の承認を得て、同院所管の測量及び測量技術者を使用して作成したものである。(測量番号) 建設、中社第 44 号

# 道 路 台 帳 付 図

鳥 取 県

調整年月	令和5年3月	図面縮尺	1:1000	路線コード	21-034	道路種別	主要地方道	路線名	倉吉赤碕中山線	区間	36-6 ~ 37-8	図面番号	66-36
------	--------	------	--------	-------	--------	------	-------	-----	---------	----	-------------	------	-------

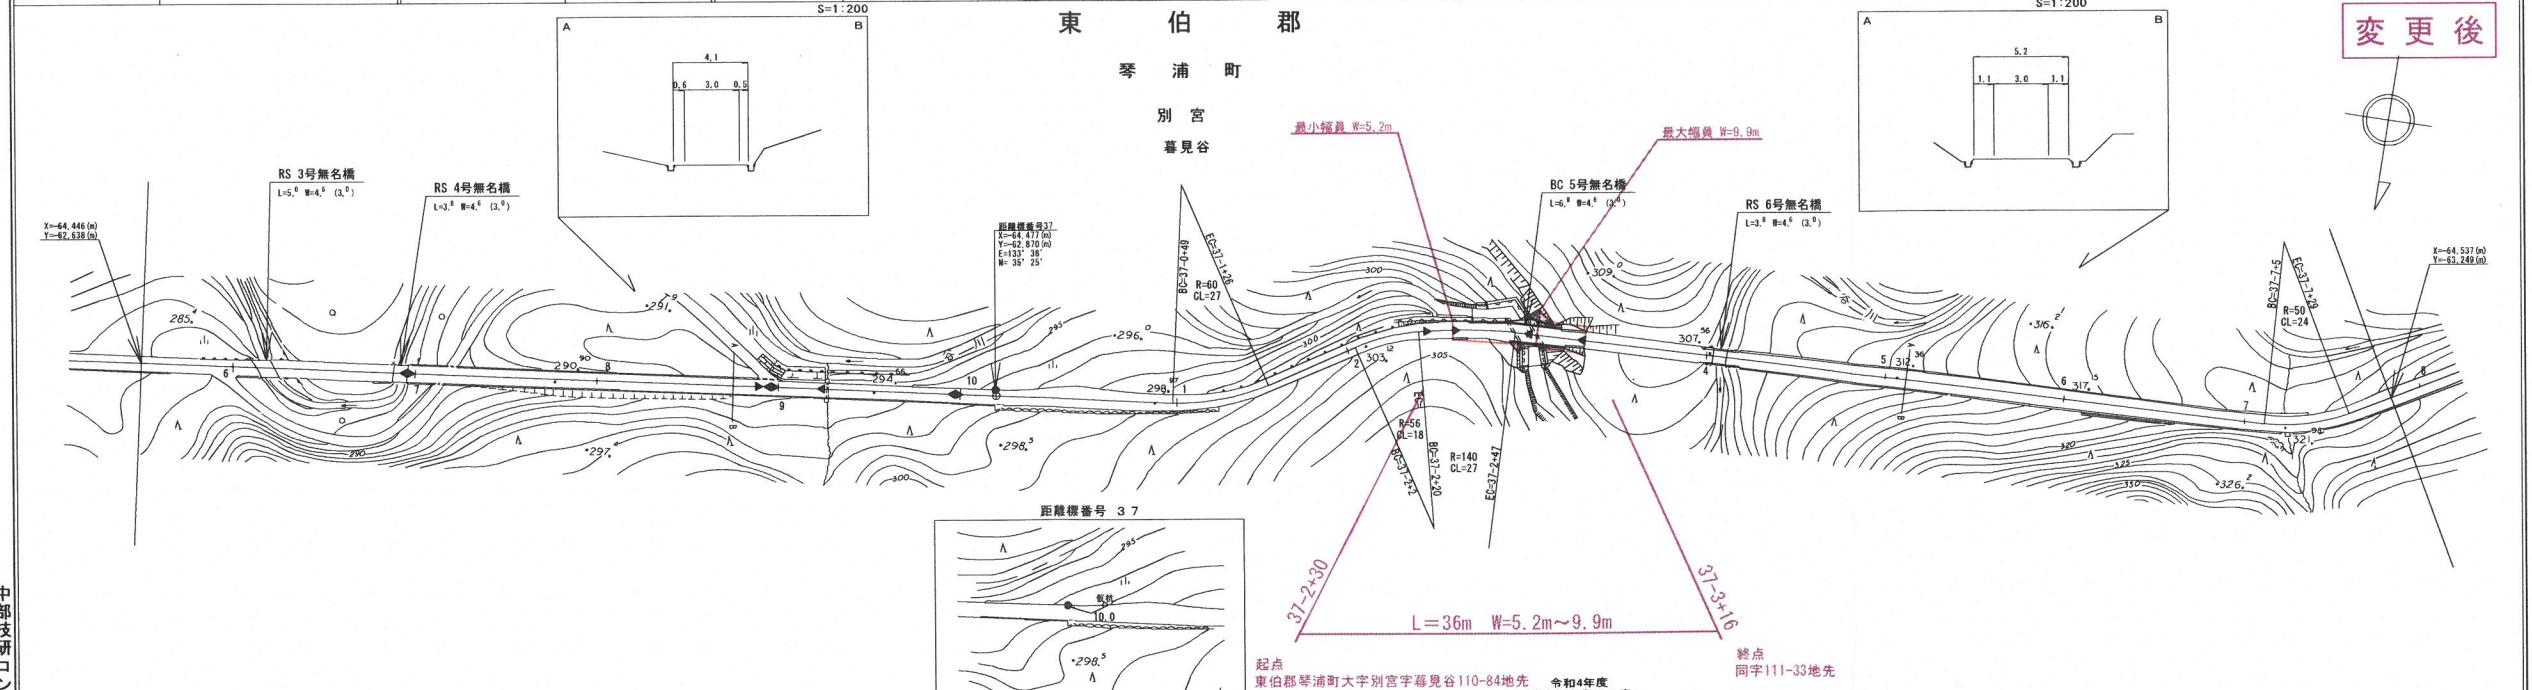


中部技術コン  
有限会社マツ



21-034  
倉吉赤碕中山線

道路台帳付図


鳥取県

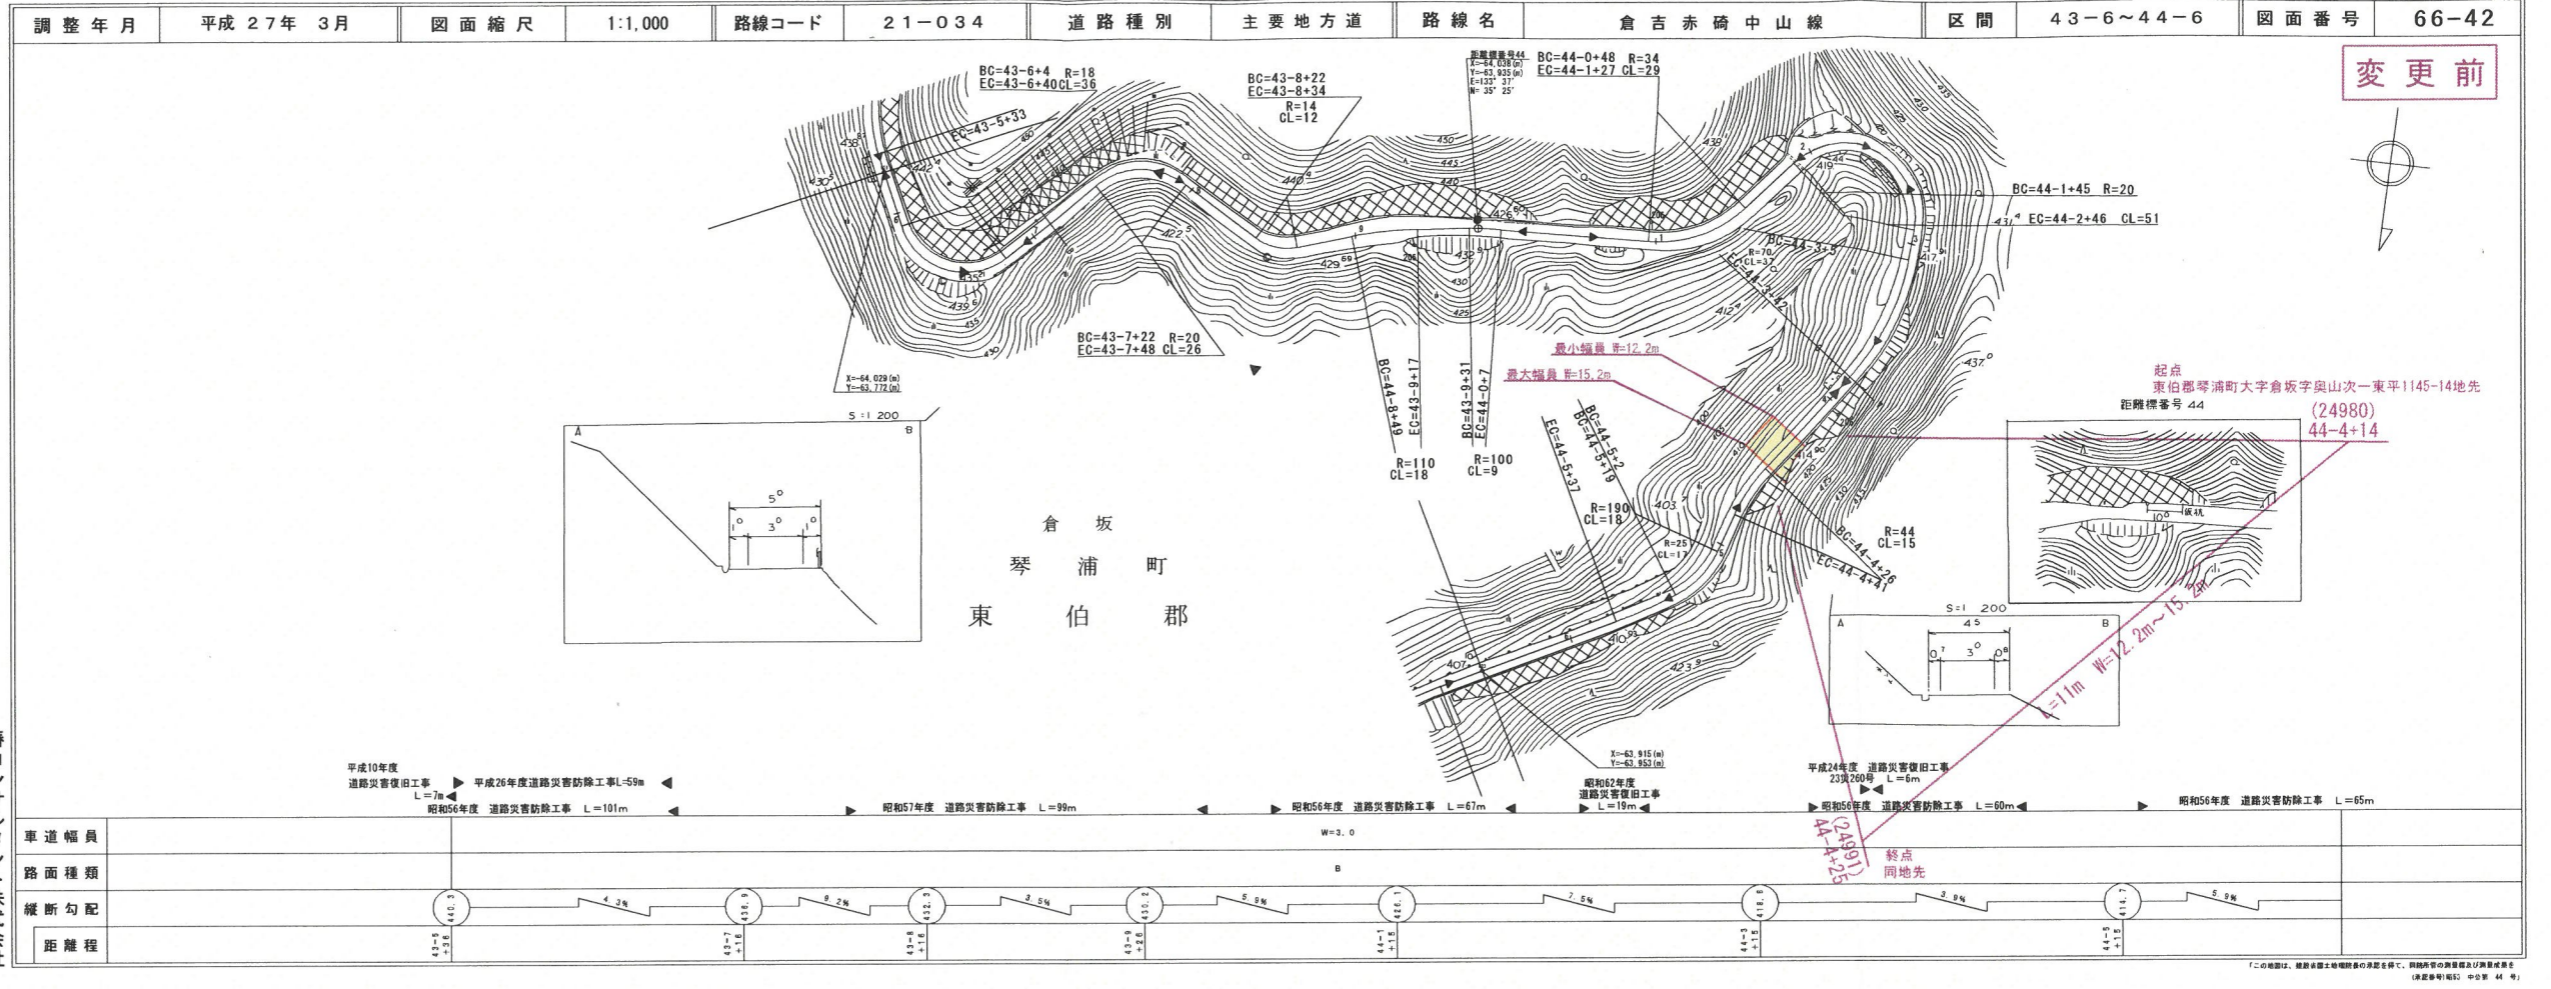

楢コンサルタント株式会社

道路台帳付図

鳥取県

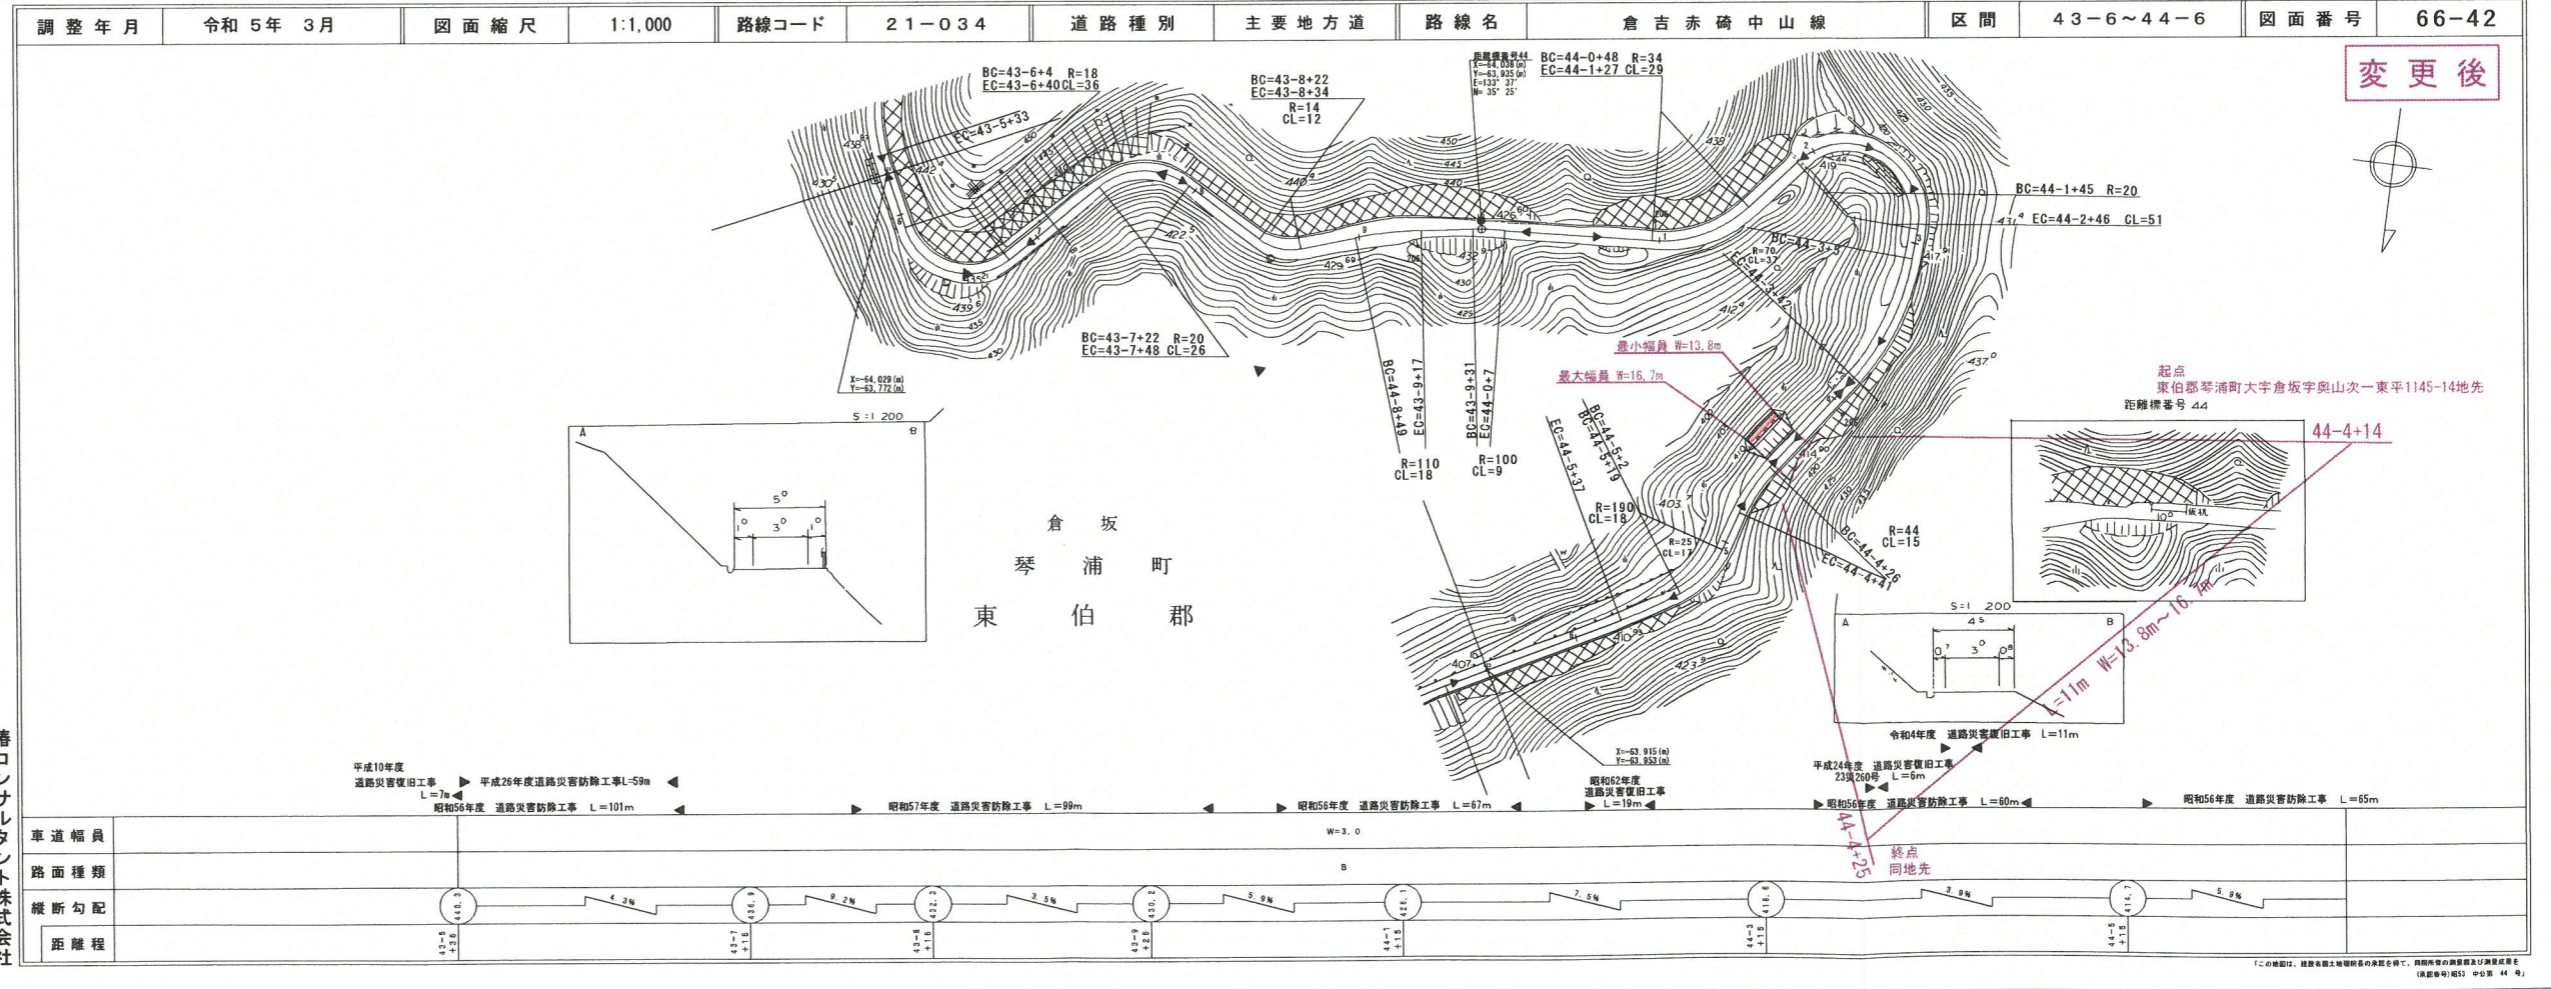

有限会社マツモトサ  
楢コンサルタント株式会社