


# 史跡青谷上寺地遺跡整備事業指定地北側工区測量及び実施設計業務仕様書

## 業務概要

- 1 業務の名称  
史跡青谷上寺地遺跡整備事業指定地北側工区測量及び実施設計業務
- 2 業務の場所  
鳥取県鳥取市青谷町青谷4247ほか

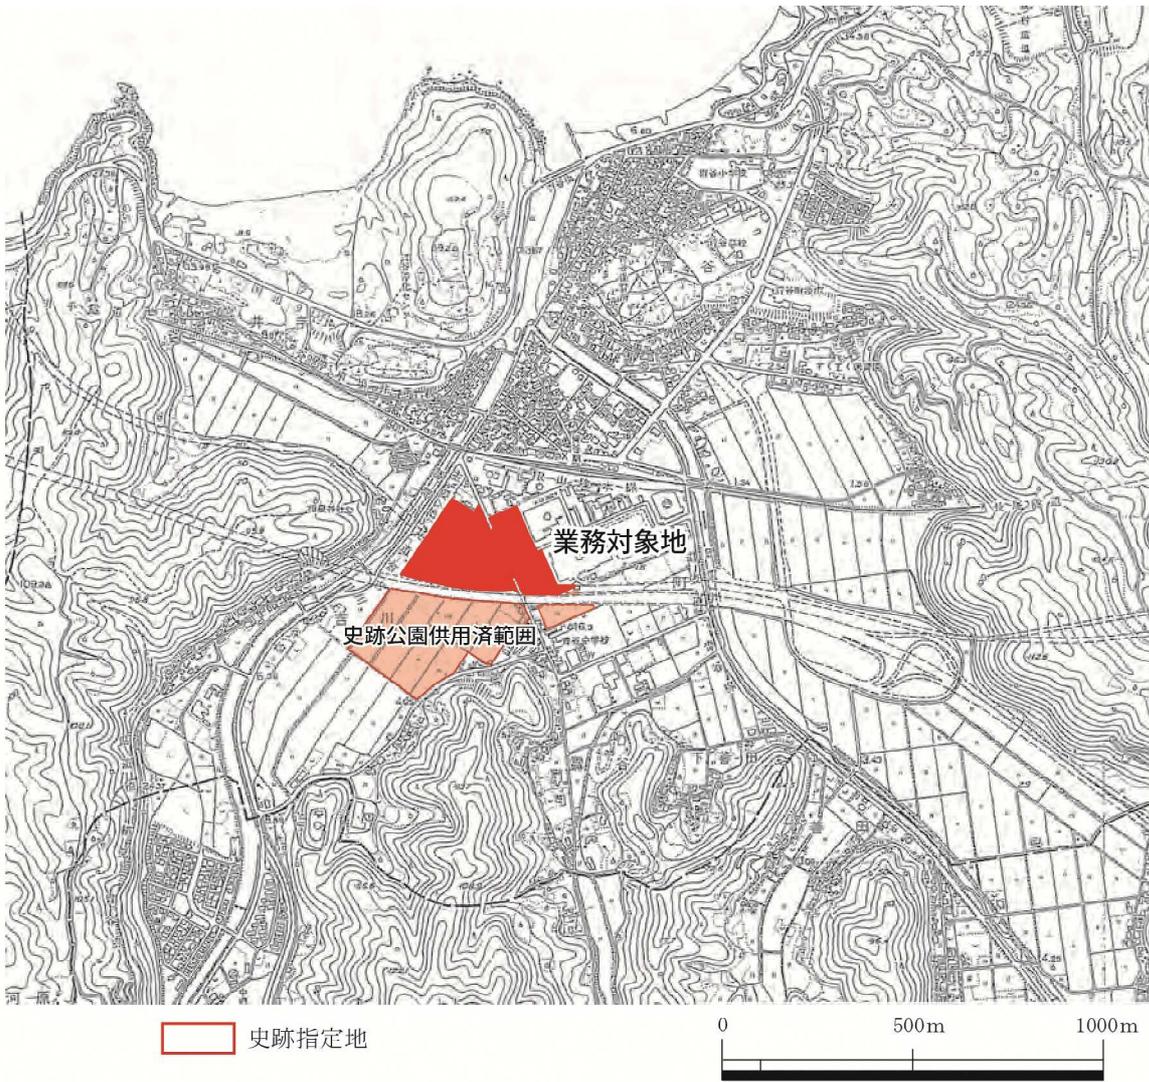

業務対象地位置図

- 3 業務の期間  
契約締結日から令和8年3月25日（水）まで
- 4 業務目的  
青谷上寺地遺跡の国史跡指定範囲のうち山陰自動車道以北の範囲について、史跡公園整備に必要な測量調査を行い、史跡公園の整備工事に係る実施設計図書の作成等を行う。

## 5 業務概要

測量業務	
打合せ（中間3回）	1業務
基準点測量	
4級基準点測量	33点
現地測量（平地・耕地）	
作業計画 S=1/500	1業務
作業計画 S=1/1000	1業務
現地測量 S=1/500 A=0.004 km <sup>2</sup>	1業務
現地測量 S=1/1000 A=0.071 km <sup>2</sup>	1業務
路線測量（1,000台未満/h、曲線数0、測点間隔50m）	
作業計画	1業務
現地踏査	0.49km
中心線測量	0.49km
仮BM設置測量	0.49km
縦断測量	0.49km
横断測量（幅75～95m）	0.21km
横断測量（幅175～185m）	0.28km
用地測量（耕地）	
公図等の転写	5.12万m <sup>2</sup>
土地の登記記録調査	5.12万m <sup>2</sup>
公図等転写連続図作成	5.12万m <sup>2</sup>
復元測量	5.12万m <sup>2</sup>
境界確認	5.12万m <sup>2</sup>
土地境界確認書作成	5.12万m <sup>2</sup>
補助基準点の設置	5.12万m <sup>2</sup>
用地境界杭設置	45本
境界点間測量	5.12万m <sup>2</sup>
用地実測図原図作成	5.12万m <sup>2</sup>
用地平面図作成	5.12万m <sup>2</sup>
設計業務（園地 基準面積4.0ha以上）	
設計協議（中間8回・2箇年分）	1業務
実施設計	1式
鳥瞰図又は透視図の作成	1業務
関係機関との協議資料作成	1業務
概算工事費算出	1業務
埋設物調査	1業務

## 6 各業務の実施計画

令和6年度から令和7年度にかけての2箇年で測量業務及び設計業務を実施する。各業務の実施計画については、発注者と受注者が協議の上、効率的な計画を作成し、これに基づいて各業務を実施することとする。

7 業務対象に係る資料  
 (1) 業務場所の現況写真



(2) 史跡整備のランドデザイン




詳細は国史跡青谷上寺地遺跡整備活用基本計画(詳細化)報告書(<https://www.pref.tottori.lg.jp/296076.htm>)参照

### (3) 測量範囲

#### 凡例

- 現地測量 (S=1/1000) 範囲
- 現地測量 (S=1/500) 範囲
- 用地測量範囲

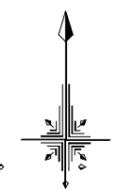

地点①第2駐車場

バス(7台)  
普通車(44台)  
車椅子用(2台)

地点②ガイダンス施設  
第1駐車場

バス降車・乗車(2台)  
普通車(28台)  
車椅子用(2台)

E 景観保全エリア

B③弥生の海辺  
ひろば

C②条里ひろば

B①遺跡発見  
ひろば

B②倭国大乱  
ひろば

B④弥生の果樹ひろば

A①弥生の  
湿地ひろば

エントランス広場

D①第1多目的広場

A③弥生のたんぼ  
体験水田

A⑤にぎわい交流ひろば  
水田跡地、搬入土盛り

A②弥生の暮らし  
体感ひろば  
高床式倉庫

A④弥生のはたけ  
畑

凡例(舗装)


記号	名称	規格
<span style="background-color: #e0e0e0; border: 1px solid black; display: inline-block; width: 15px; height: 10px; margin-right: 5px;"></span>	自然色7x7x4舗装	t=50-150mm
<span style="background-color: #d3d3d3; border: 1px solid black; display: inline-block; width: 15px; height: 10px; margin-right: 5px;"></span>	真砂土固化舗装	t=50-100mm
<span style="background-color: #f0f0f0; border: 1px solid black; display: inline-block; width: 15px; height: 10px; margin-right: 5px;"></span>	真砂土舗装	t=100mm

凡例(植栽)

記号	樹種名	規格(H-C-W)
<span style="color: green; font-size: 20px;">*</span>	スギ	3.0-0.6 4.0-0.8
<span style="color: green; font-size: 20px;">*</span>	ケヤキ	3.0-0.12-1.0 5.0-0.25-2.0
<span style="color: green; font-size: 20px;">*</span>	スダジイ	3.5-0.15-0.7
<span style="color: green; font-size: 20px;">*</span>	ハンノキ	3.0-0.10-0.8 4.0-0.15-1.2
<span style="color: green; font-size: 20px;">*</span>	トチノキ	3.5-0.18-1.0
<span style="color: green; font-size: 20px;">*</span>	アカシデ	3.0-0.12-0.8
<span style="color: green; font-size: 20px;">*</span>	イヌシデ	3.0-0.12-0.8
<span style="color: green; font-size: 20px;">*</span>	ヤブツバキ	3.0-0.6
<span style="color: green; font-size: 20px;">*</span>	オニグルミ	H=0.8 苗木
<span style="color: green; font-size: 20px;">*</span>	ヨシ	ポット苗木
<span style="color: green; font-size: 20px;">*</span>	活用の中で苗木を植栽	
<span style="color: green; font-size: 20px;">*</span>	活用の中で草本を植栽、育成	


凡例  
遺構調査位置  
試掘調査位置

事業名	史跡青谷上寺地遺跡整備事業		
工区名			
図名	全体計画平面図		
位置	鳥取市青谷町青谷~青谷町吉川地内		
縮尺	1:2000	単位	M
図号	全葉中の内1		
令和	年度施行	鳥取県	
		鳥取県	

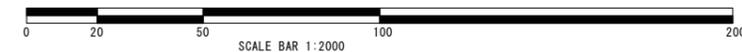

# (4) 実施設計範囲

実施設計範囲

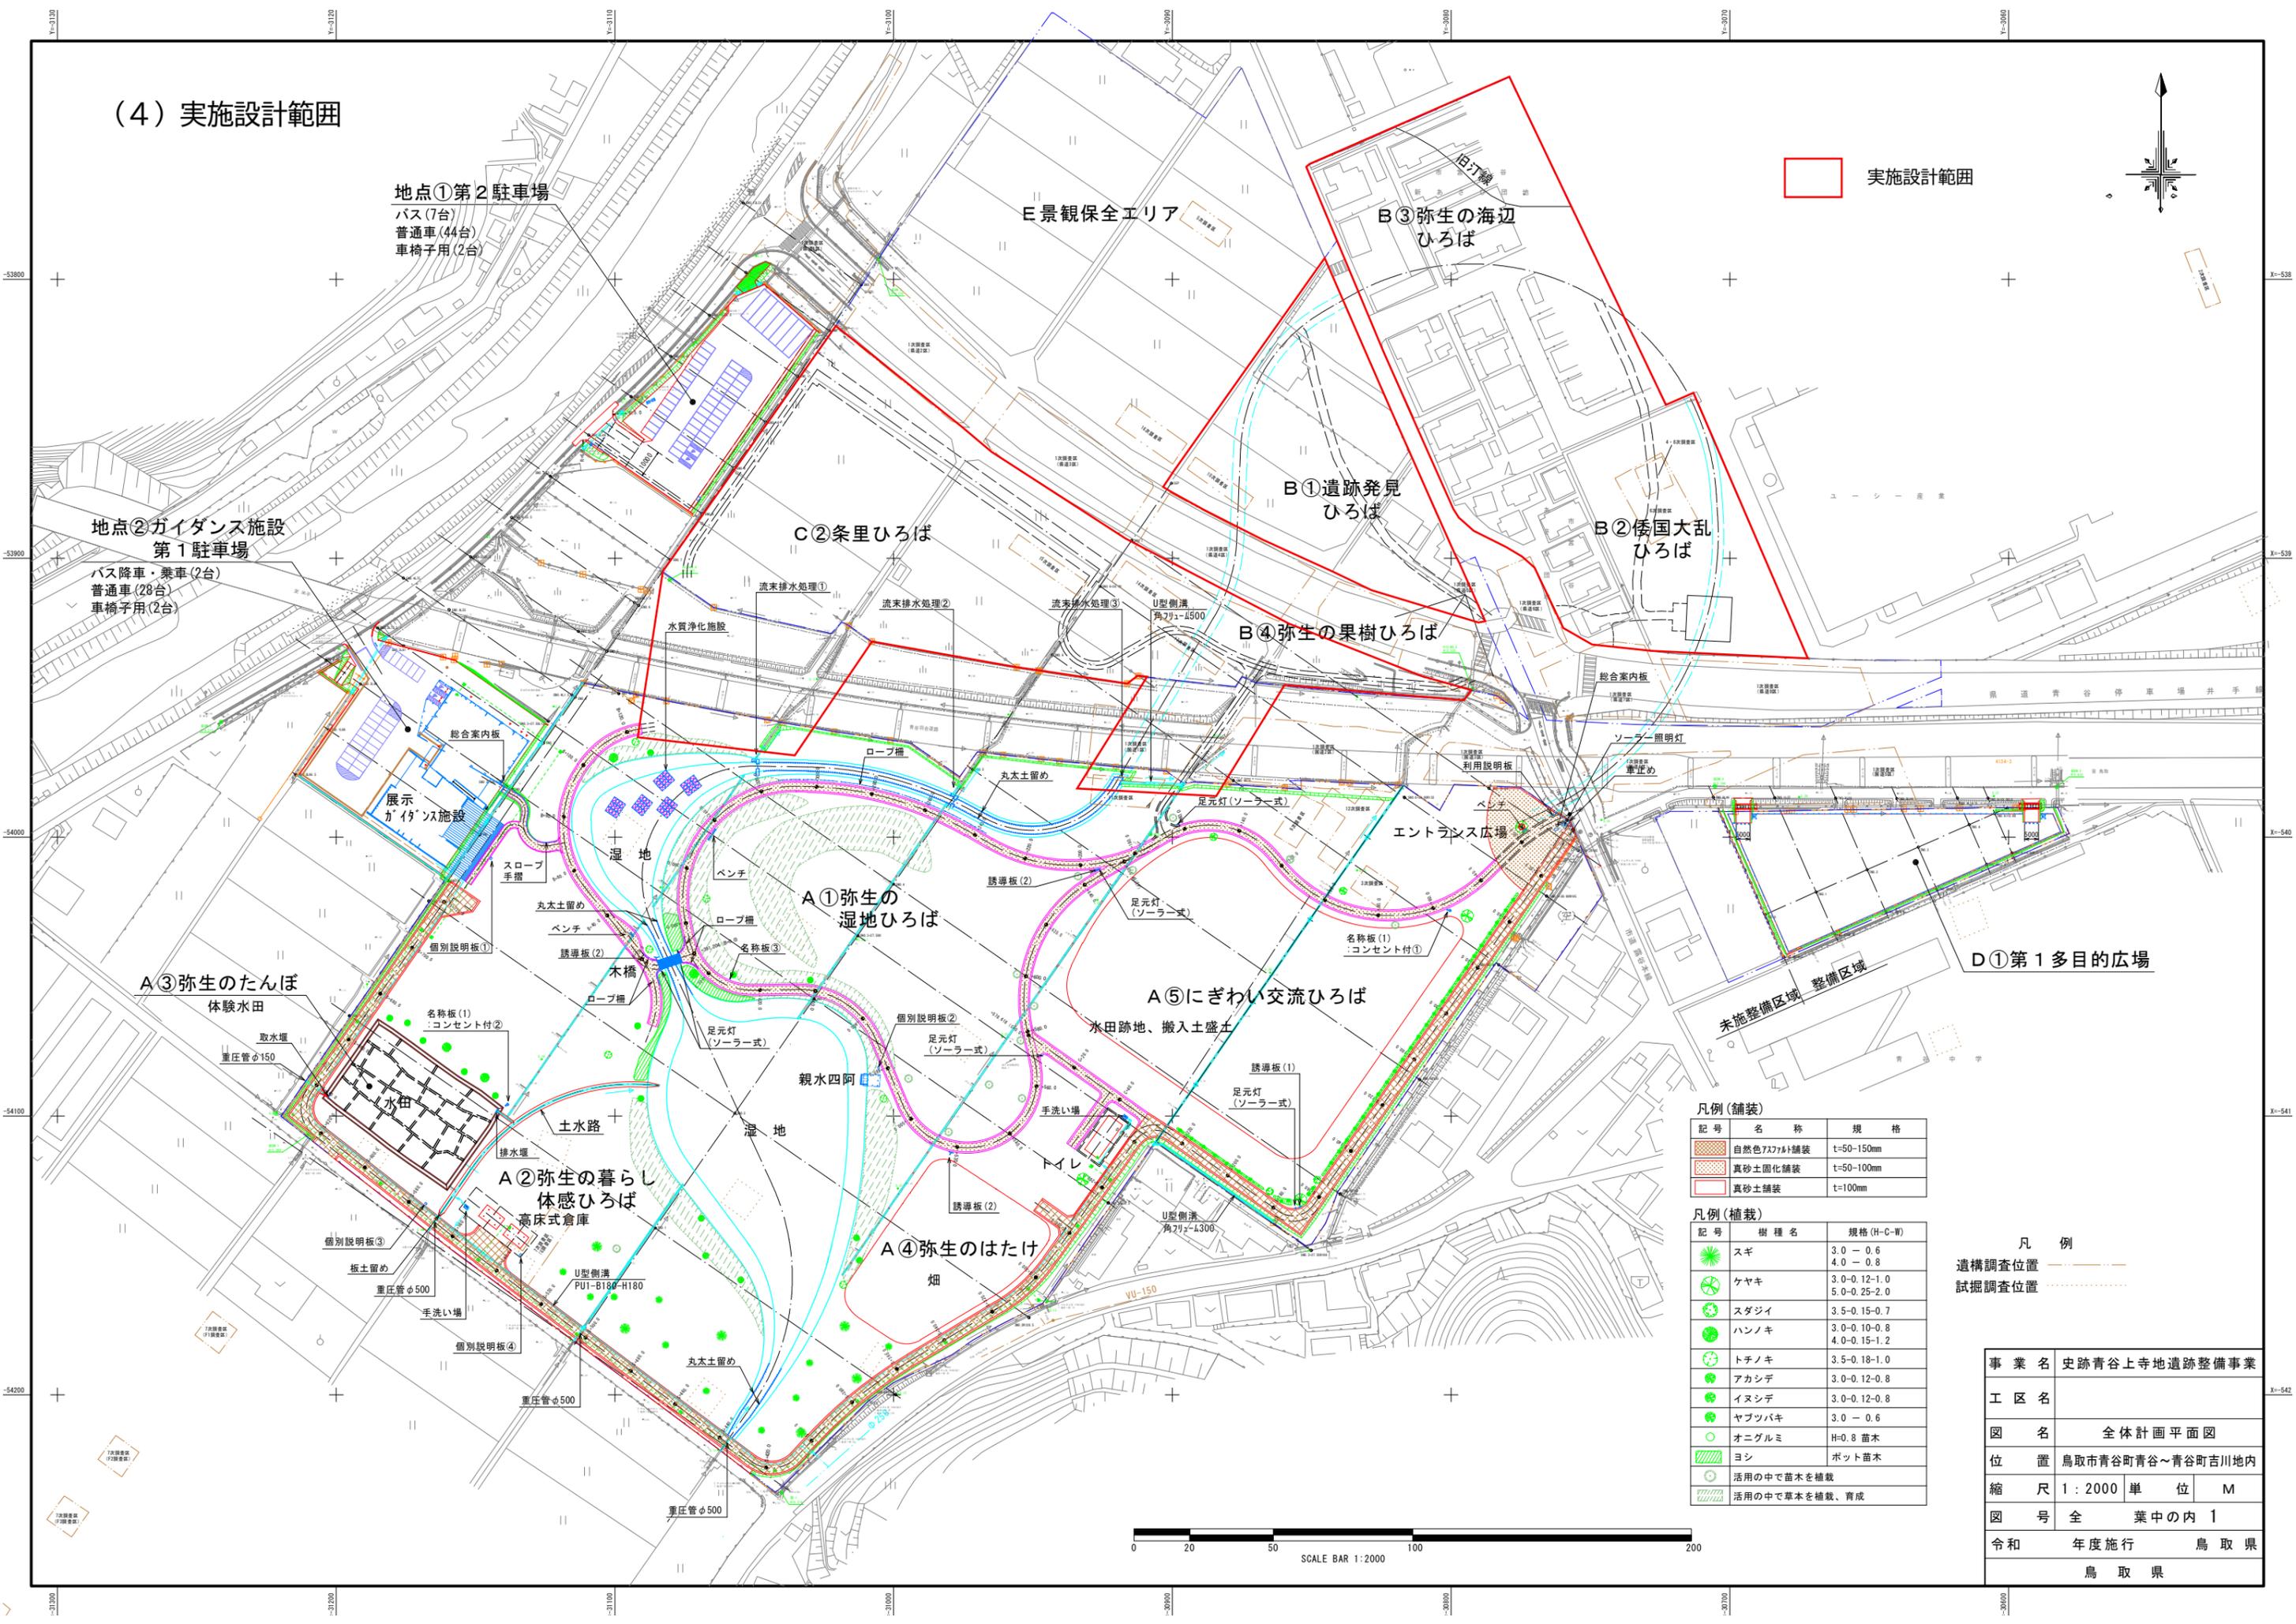


凡例 (舗装)		
記号	名称	規格
	自然色75A片舗装	t=50-150mm
	真砂土固化舗装	t=50-100mm
	真砂土舗装	t=100mm

凡例 (植栽)		
記号	樹種名	規格(H-C-W)
	スギ	3.0-0.6 4.0-0.8
	ケヤキ	3.0-0.12-1.0 5.0-0.25-2.0
	スダジイ	3.5-0.15-0.7
	ハンノキ	3.0-0.10-0.8 4.0-0.15-1.2
	トチノキ	3.5-0.18-1.0
	アカシデ	3.0-0.12-0.8
	イヌシデ	3.0-0.12-0.8
	ヤブツバキ	3.0-0.6
	オニグルミ	H=0.8 苗木
	ヨシ	ポット苗木
	活用の中で苗木を植栽	
	活用の中で草本を植栽、育成	

凡例  
 遺構調査位置  
 試掘調査位置

事業名	史跡青谷上寺地遺跡整備事業		
工区名			
図名	全体計画平面図		
位置	鳥取市青谷町青谷～青谷町吉川地内		
縮尺	1:2000	単位	M
図号	全葉中の内1		
令和	年度施行	鳥取県	
		鳥取県	

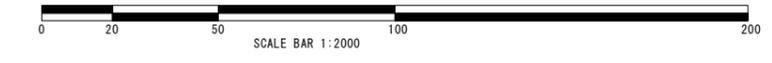

## 特記仕様書

### 【共通】

業務名：史跡青谷上寺地遺跡整備事業北側工区測量及び実施設計業務

### 特記仕様書

#### 第1(目的・主旨)

青谷上寺地遺跡の国史跡指定範囲のうち山陰自動車道以北の範囲について、史跡公園整備に必要な測量調査を行い、史跡公園の整備工事に係る実施設計図書の作成等を行うものである。

#### 第2(適用範囲)

本業務の履行に当たっては、鳥取県が定める「測量業務共通仕様書(最終改定平成28年4月1日)」及び「設計業務共通仕様書 第1編共通編・第7編公園緑地編(最終改定平成28年4月1日)」によるほか、この特記仕様書によること。

編	章	節	条	見出し	項	特記及び追加仕様事項
追加				資料の貸与及び返却		<p>下記の資料を貸与するほか、必要に応じて発掘調査成果資料等を貸与する。</p> <ul style="list-style-type: none"> <li>・国史跡青谷上寺地遺跡整備活用基本計画(詳細化)報告書 (ウェブサイト公開版:<a href="https://www.pref.tottori.lg.jp/296076.htm">https://www.pref.tottori.lg.jp/296076.htm</a>)</li> <li>・青谷上寺地遺跡整備活用基本計画及び基本設計業務委託報告書</li> <li>・史跡青谷上寺地遺跡整備事業現地測量業務委託(エントランス工区)報告書</li> <li>・史跡青谷上寺地遺跡整備事業現地測量業務委託(指定地南側工区)報告書</li> <li>・史跡青谷上寺地遺跡整備事業実施設計業務委託報告書</li> </ul>
追加				成果物の提出		<ul style="list-style-type: none"> <li>・成果物は、測量業務と設計業務を別冊とすること。</li> <li>・成果物は以下のとおりとする。 測量報告書 2部 設計報告書 2部 図面紙焼き 業務毎各2部 電子媒体(CD、DVD 又はポータブル HD) 業務毎各2部 ※電子媒体で納品するデータの種類及びファイル形式については、別途発注者と協議の上時決定する。</li> <li>・令和7年3月31日までに、令和6年度中に実施した業務に係る中間成果物を提出すること。成果物の形式は別途指示する。</li> <li>・令和7年3月31日までに提出した成果物は発注者が検査を行う。また、これに合格した場合は、契約書約款で定める部分引き渡しに係る業務委託料の支払いを受けることができる。</li> </ul>
追加				その他		当業務は、成績評定の対象外である。

### 【測量業務】

編	章	節	条	見出し	項	特記及び追加仕様事項
追加				業務内容		測量業務に係る対象範囲は業務概要書で図示した範囲とする。
	1		113	打合せ等	5	打合せ回数は、業務着手時、中間3回、成果物納入時の計5回とする。

【設計業務】

編	章	節	条	見出し	項	特記及び追加仕様事項
追加				業務内容		<ul style="list-style-type: none"> <li>・設計業務に係る対象範囲は業務概要書で図示した範囲とする。</li> <li>・基本計画及び基本設計で計画された内容のうち、建築物の設計及びAR/VRシステムの設計は本設計業務に含まない。</li> <li>・整備の完成イメージを分かりやすく示すため、鳥瞰図又は透視図を1種作成すること。</li> <li>・設計対象地に山陰自動車道(青谷羽合道路)、県道、市道の道路敷を含むため、道路敷の使用等に係る道路管理者との協議資料作成を行うこと。</li> <li>・設計対象地内の宅地跡について埋設物調査を行うこと。また、実施設計に当たっては埋設物調査の成果に基づき、撤去工事の設計を行うこと。</li> </ul>
1	1		1110	打合せ等	4	打合せ回数は、業務着手時、中間8回、成果物納入時の計10回とする。
1				主要技術基準及び参考図書		文化庁文化財部記念物課編『史跡等整備のてびき』を追加する。