道　路　台　帳　平　面　図

鳥　取　県

調整年月	平成２１年　６月	図面縮尺	1：1000	路線コード	１５－１８０	道路種別	一般国道	路線名	１８０号	区間	107－6～108－5	図面番号	BP-6

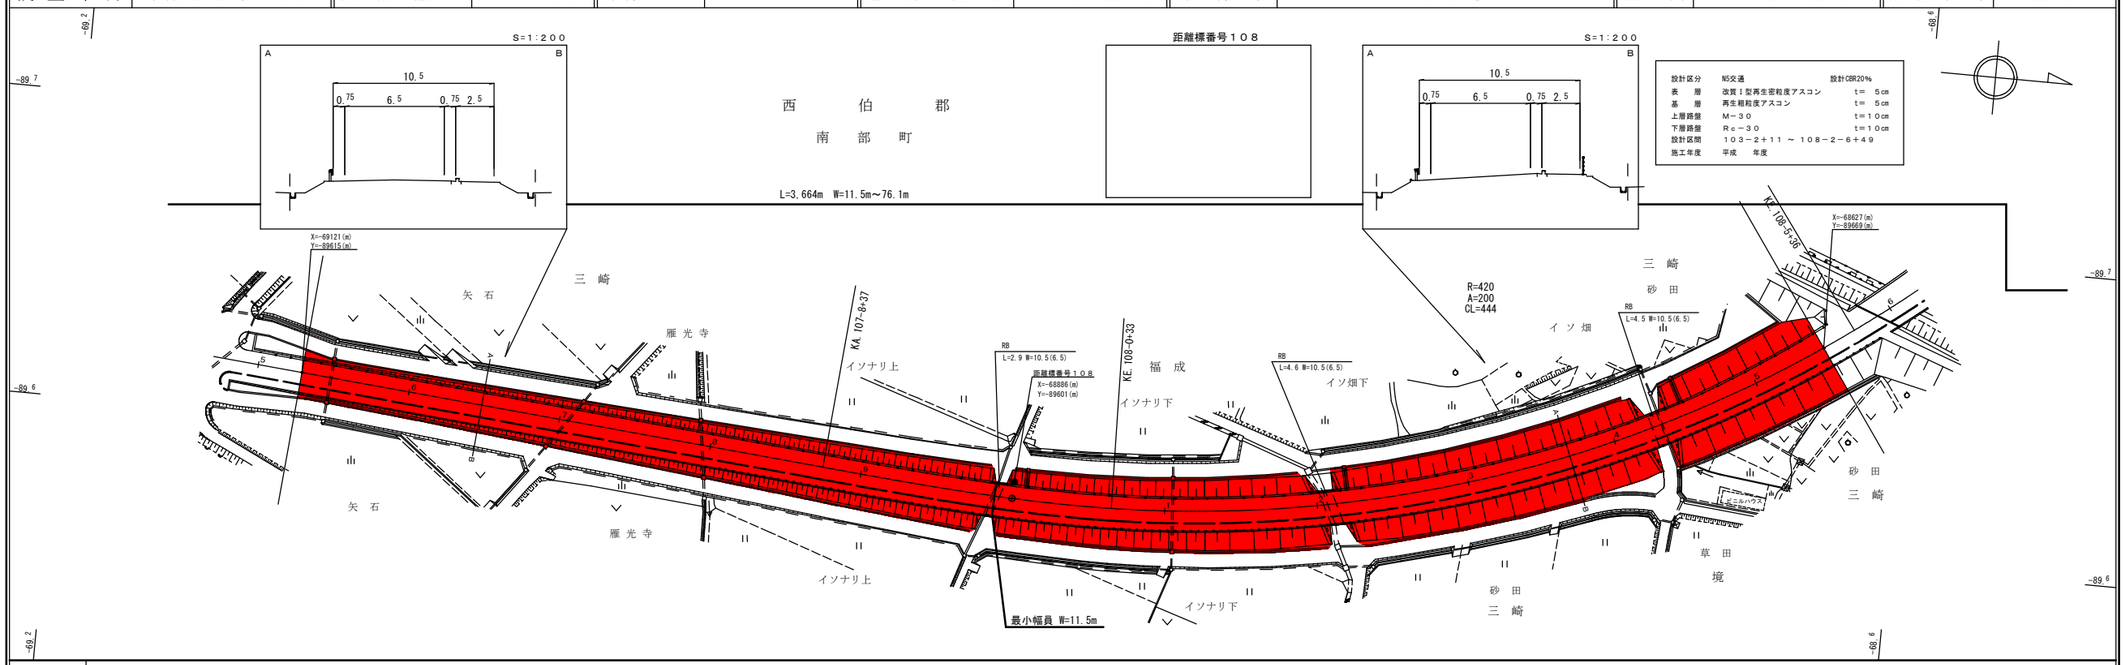

車道幅員	W=6.5
路面種別	A
縦断勾配	0.8%
距離程	

（有）江府技研コンサルタント