



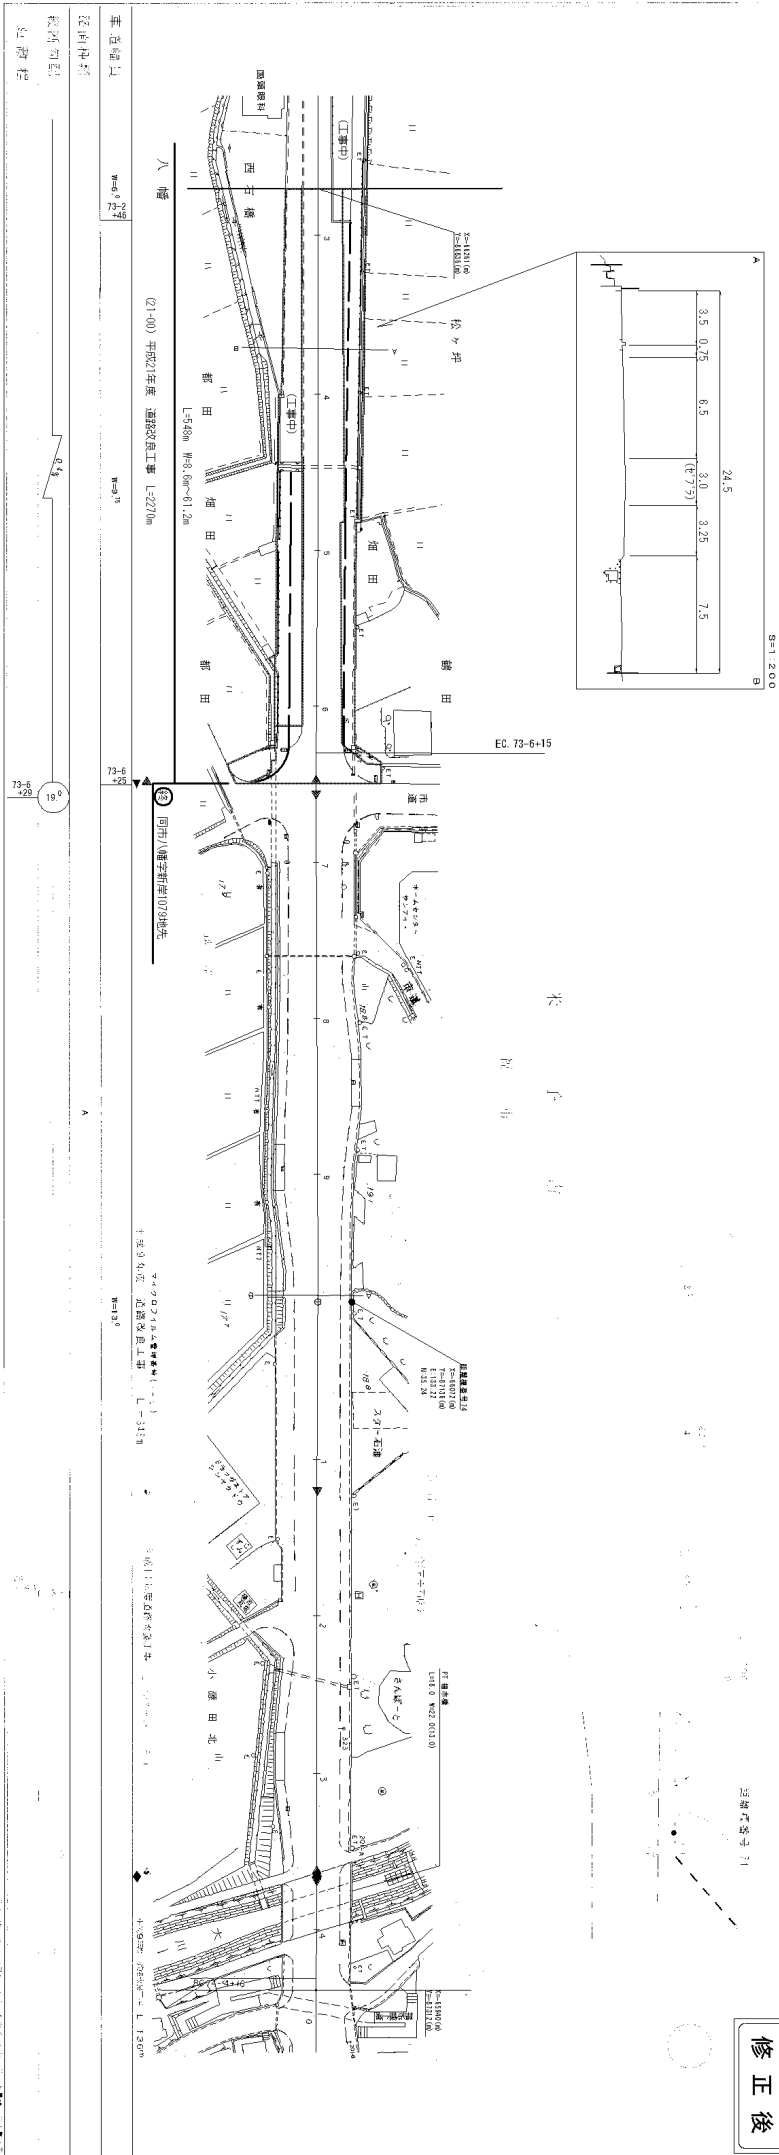

修正後

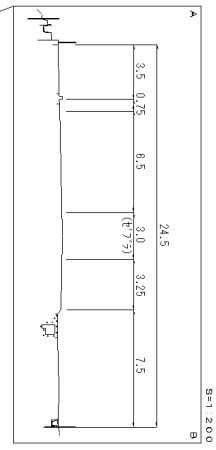









