


# 道 路 台 帳 平 面 図

鳥 取 県

調整年月	平成 21 年 5 月	図面縮尺	1 : 1000	路線コード	21-6	道路種別	主要地方道	路線名	津山智頭八東線	区間	24-2~24-6	図面番号	B.P. 2
------	-------------	------	----------	-------	------	------	-------	-----	---------	----	-----------	------	--------

変 更 後

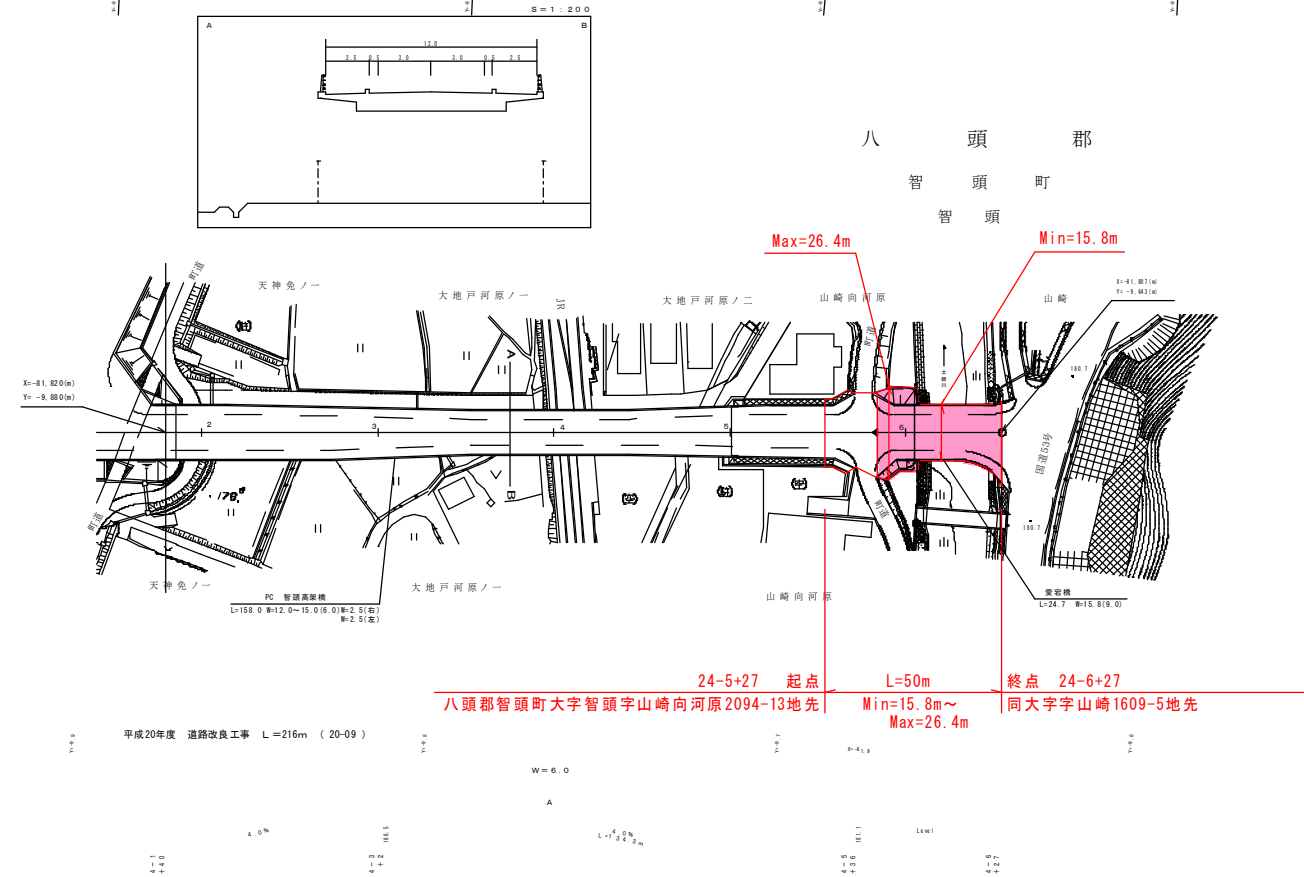

株式会社開発コンサルタント  
車道幅員  
路面種別  
縦断勾配  
距離程