


道 路 台 帳 平 面 図

鳥 取 県

調整年月	平成 22 年 3 月	図面縮尺	1 : 1000	路線コード	15-373	道路種別	一般国道	路線名	373 号	区間	5-2 ~ 6-1	図面番号	22-3
------	-------------	------	----------	-------	--------	------	------	-----	-------	----	-----------	------	------

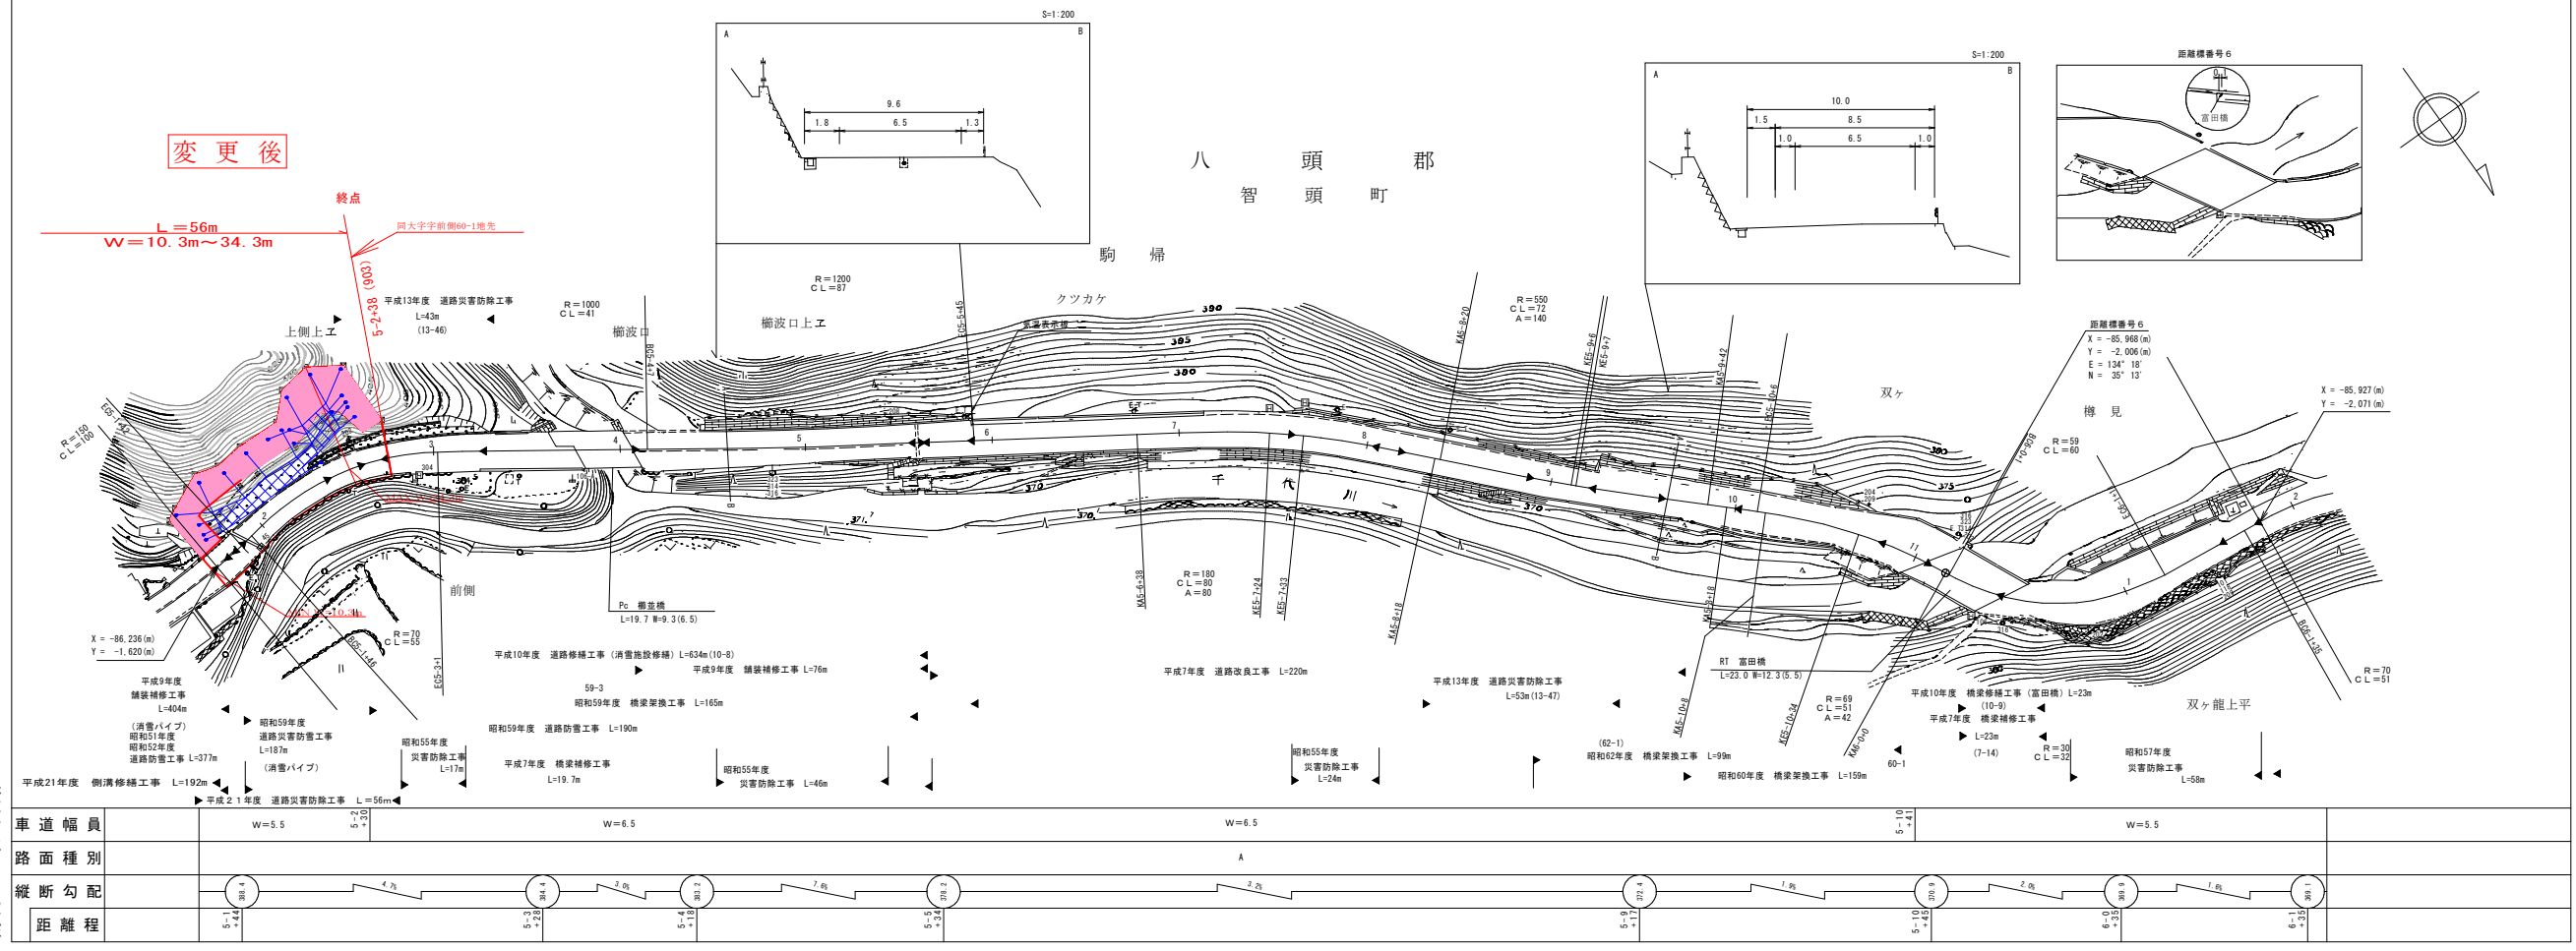

株式会社
日化技研

車道幅員	W=5.5	W=6.5	W=6.5	W=5.5						
路面種別	A									

