道　路　台　帳　平　面　図

鳥　取　県

調整年月	平成２２年３月	図面縮尺	１：1000	路線コード	１５－４８２	道路種別	一般国道	路線名	４８２号	区間	６６－０～６７－１	図面番号	１３５－７１

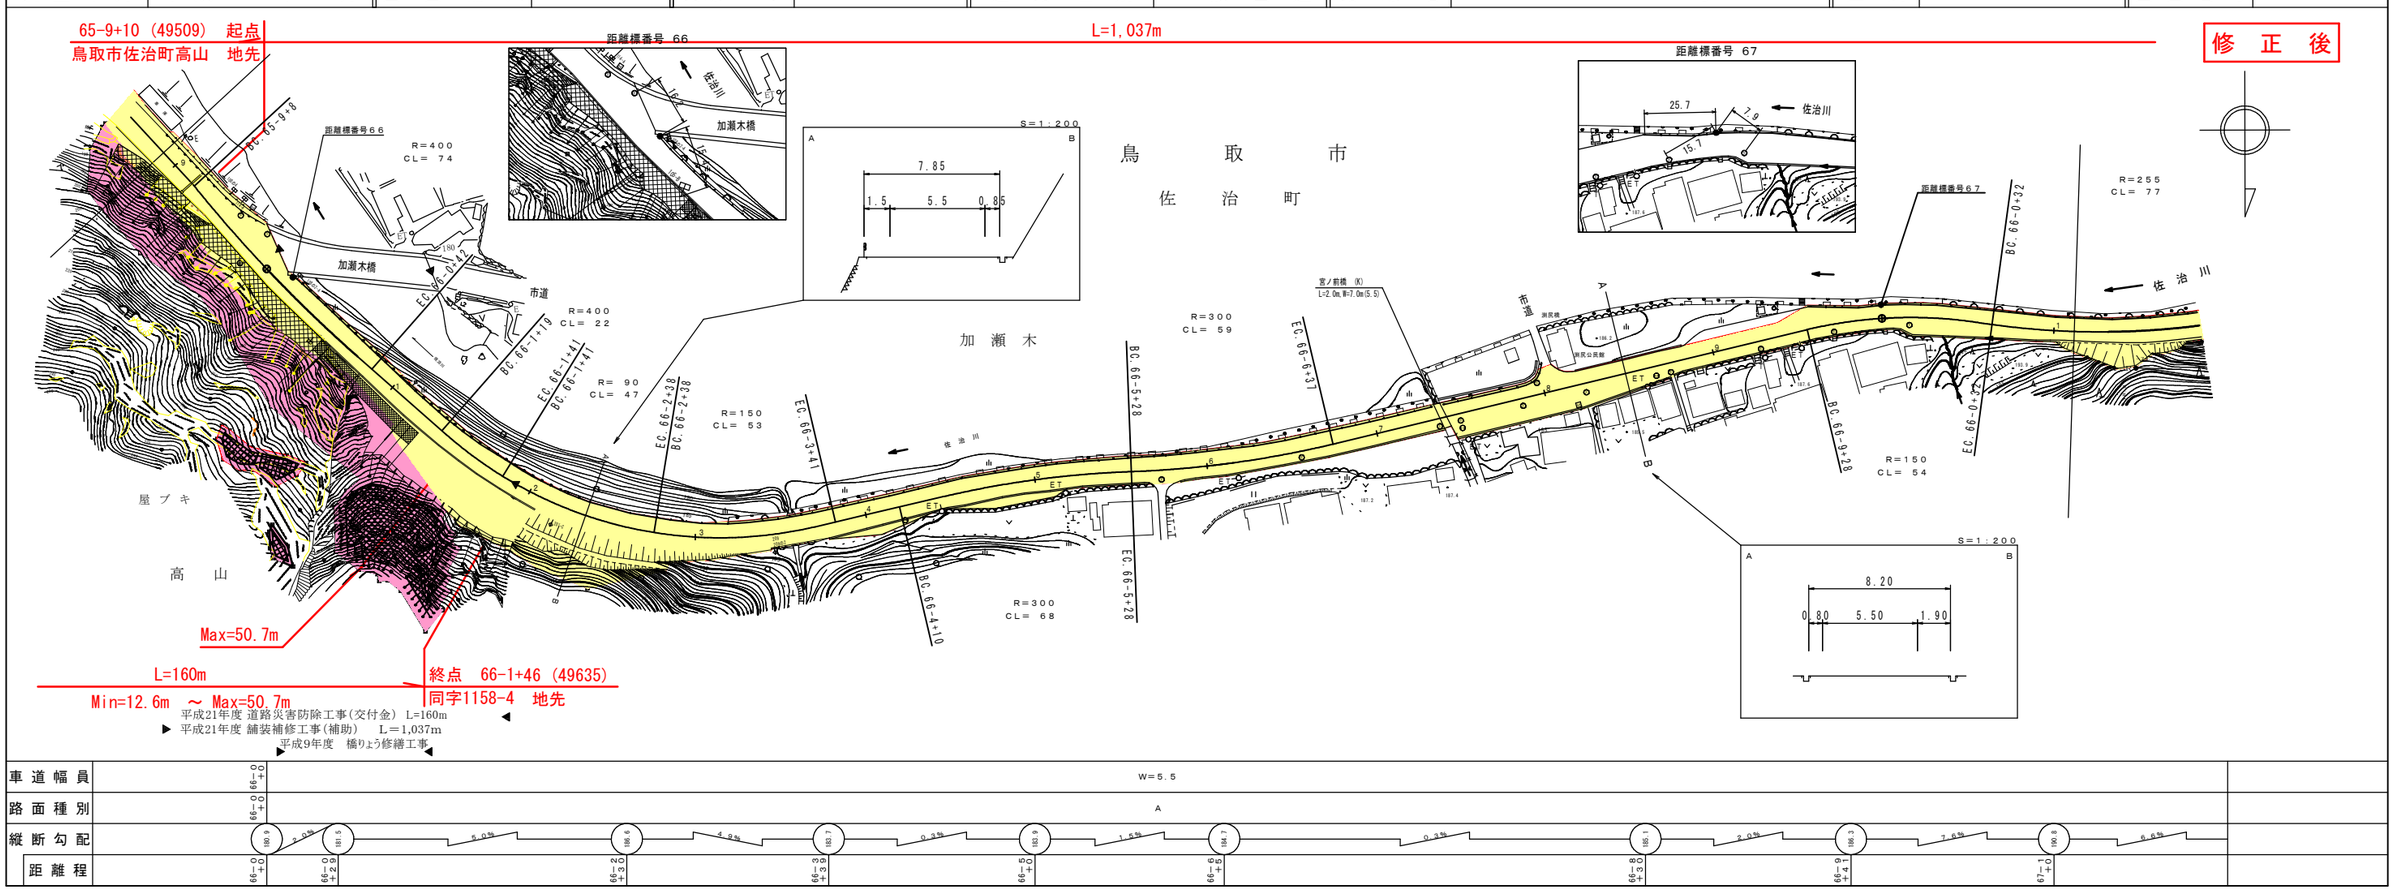

距離程	66－0＋0	66－2＋9	66－3＋0	66－3＋9	66－5＋0	66－6＋0	66－8＋0	66－9＋1	67－1＋0
縦断勾配	100.9	101.5	106.6	102.7	102.9	104.7	105.1	106.3	106.8

車道幅員：W＝5.5

路面種別：A

株式会社 開発コンサルタント

この地図は、建設省国土地理院長の承認を得て、同院所管の測量標及び測量成果を使用して調整したものである。 （承認番号）昭５５．中公第４４号