


# 道 路 台 帳 平 面 図

鳥取県

調製年月	平成 22 年 3 月	図面縮尺	1:1,000	路線コード	21-031	道路種別	主要地方道	路線名	鳥取国府岩美線	区間	22-3~24-0	図面番号	48-24
------	-------------	------	---------	-------	--------	------	-------	-----	---------	----	-----------	------	-------

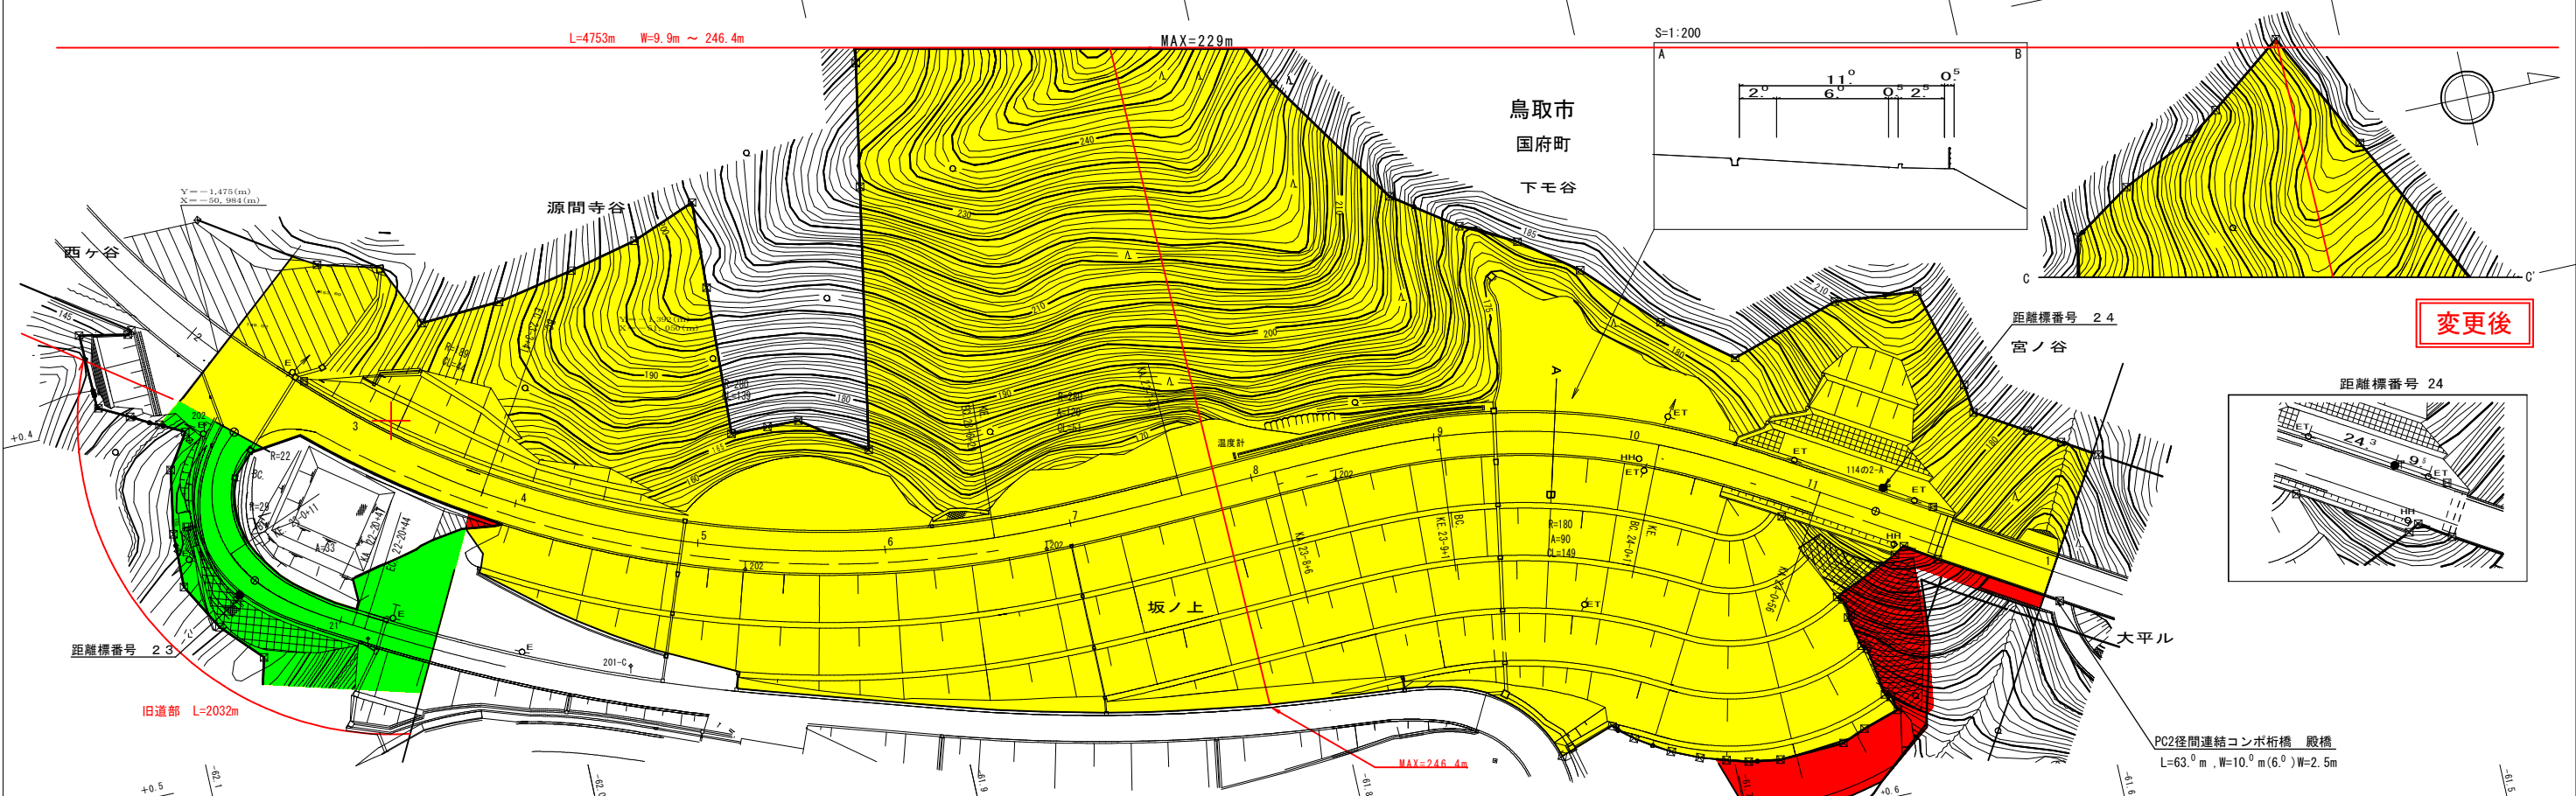

車道幅員	
路面種別	
縦断勾配	
距離程	

この図面は、建設者国土形成院長の承認を得て、同院所管の測量機及び測量成果を使用して図製したものである。(承認番号) 昭55-中公第44号