


道 路 台 帳 平 面 図

修正後 鳥 取 県

調製年月	平成22年3月	図面縮尺	1:1,000	路線コード	21-031	道路種別	主要地方道	路線名	鳥取国府岩美線	区間	27-7~28-8	図面番号	48-28
------	---------	------	---------	-------	--------	------	-------	-----	---------	----	-----------	------	-------

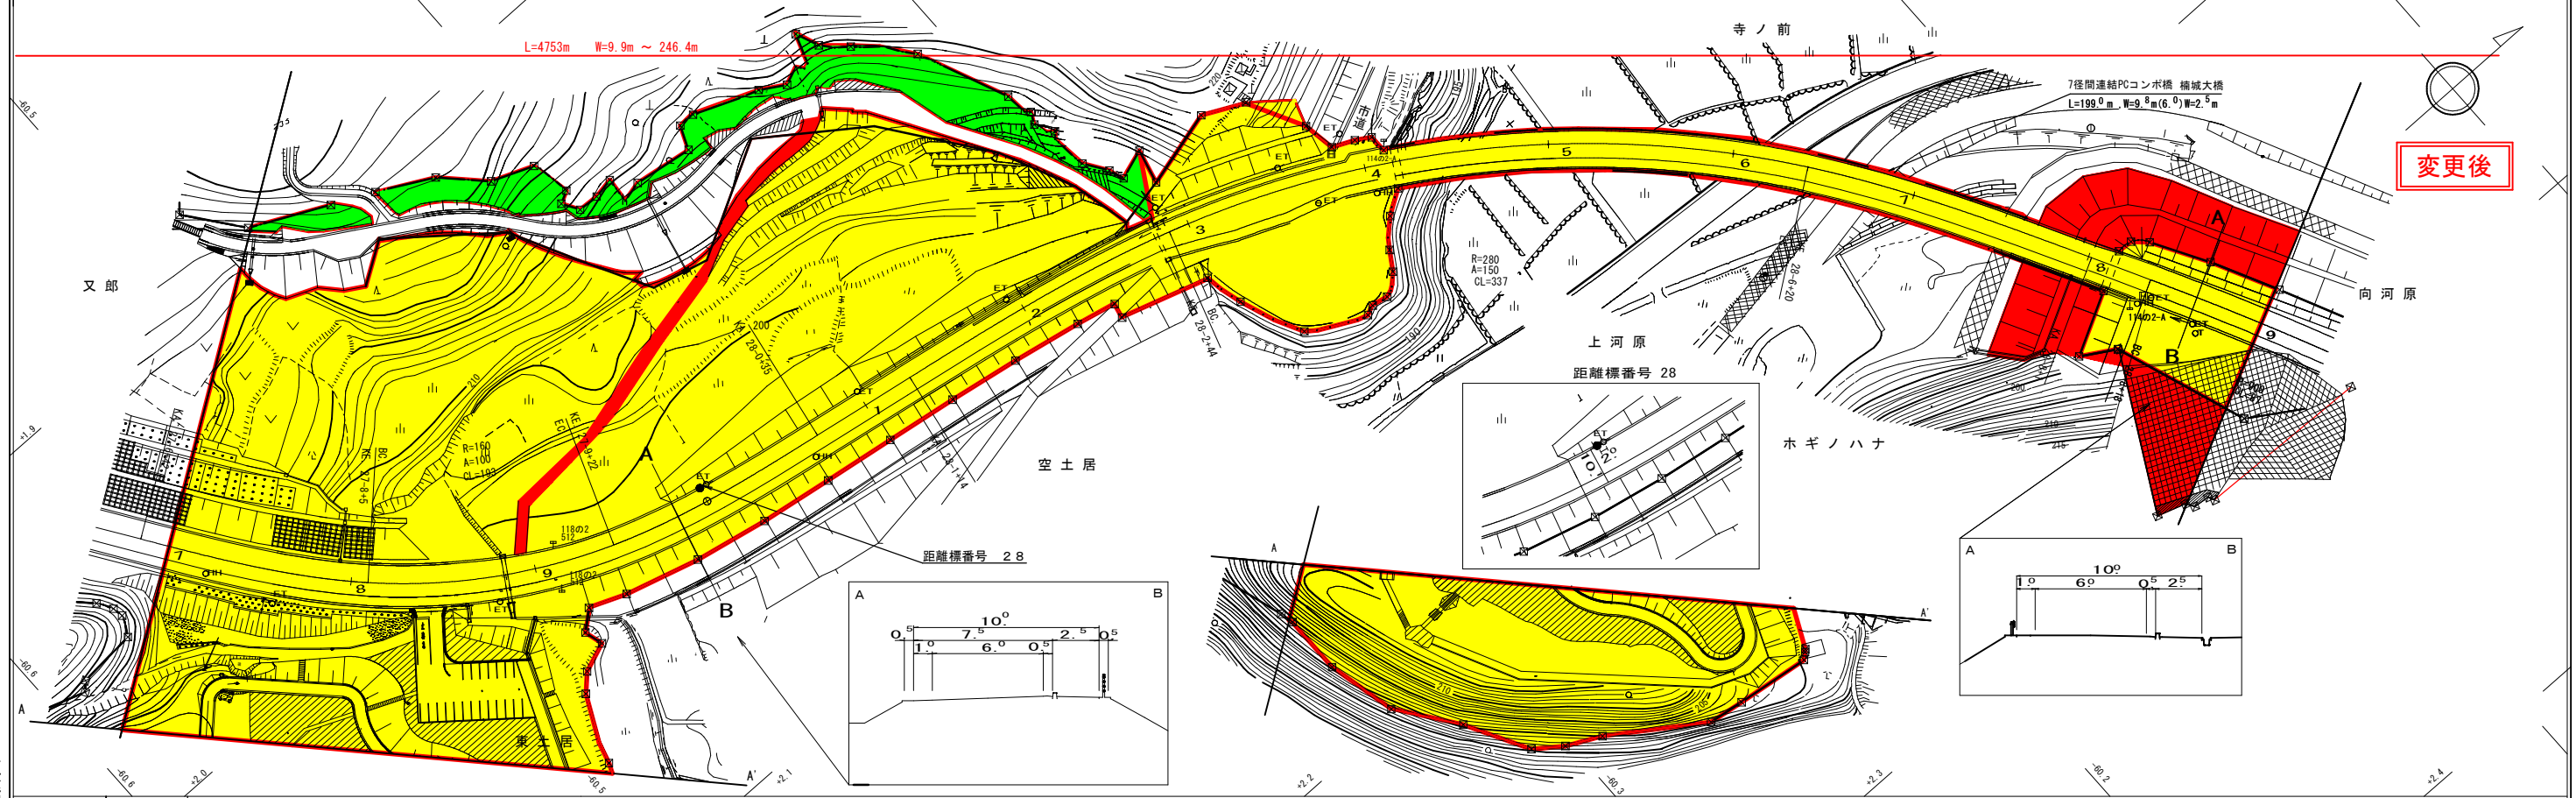

車道幅員													
路面種別													
縦断勾配													
距離程	27-7	+0	202	0.90%	28-2	+21	200	-0.45%					

復建調査設計株式会社

「この図面は、建設省国土院院長の承認を得て、同院所管の測量機及び測量成果を使用して図説したものである。」 (承認番号) 昭55 中分第44号