
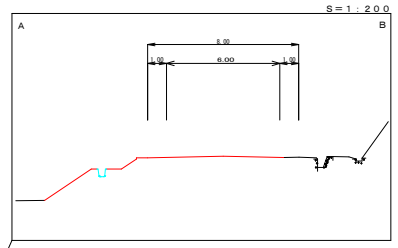
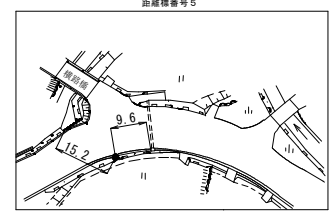
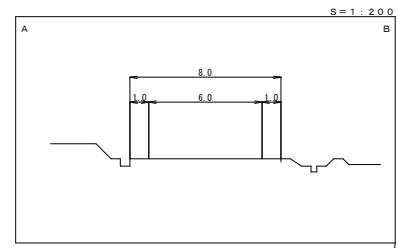


# 道 路 台 帳 平 面 図


鳥 取 県

40-1

調整年月	平成22年3月	図面縮尺	1:1000	路線コード	21-07	道路種別	主要地方道	路線名	智頭勝田線	区間	4-6 ~ 5-6	図面番号	9-5
------	---------	------	--------	-------	-------	------	-------	-----	-------	----	-----------	------	-----

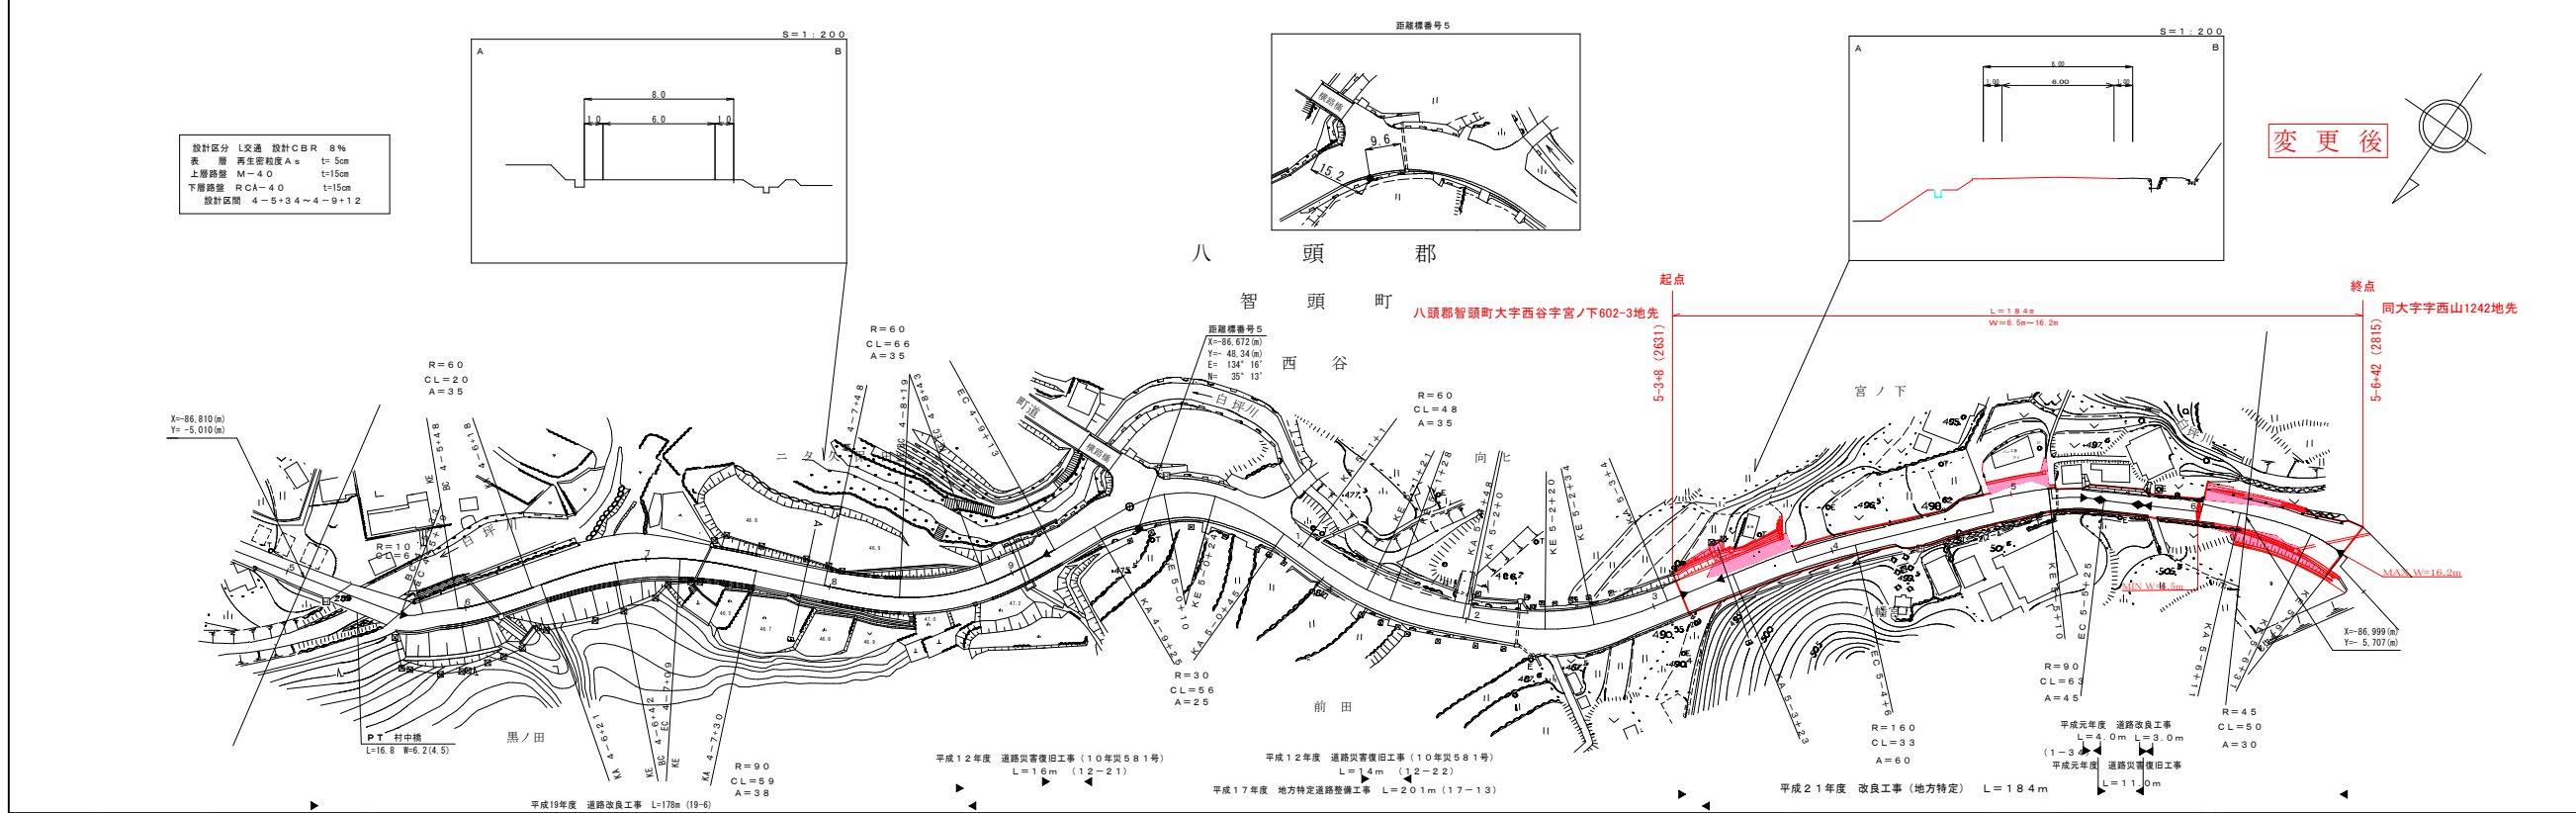

変更後

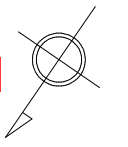

車道幅員	W=4.5	W=6.0	W=4.0	W=5.0	W=4.0	W=4.0	W=4.0
路面種類	B	C	A	B	A	B	A
縦断勾配	8.8%	9.9%	7.2%	9.9%	10.4%	10.4%	5.5%
距離程	1+4	1+4	4+2	4+7	1+0	1+0	1+0

株式会社 日化技研

この図面は、建設年度土地関係者の承認を得て、同年度の測量結果に基づき作成されたものである。(図面番号) 図05 中巻4-4号