


調製年月	平成 21 年 3 月	図面縮尺	1:1,000	路線コード	22-190	道路種別	一般県道	路線名	金沢伏野線	区間	0-0~1-2	図面番号	10-1
------	-------------	------	---------	-------	--------	------	------	-----	-------	----	---------	------	------


修正前

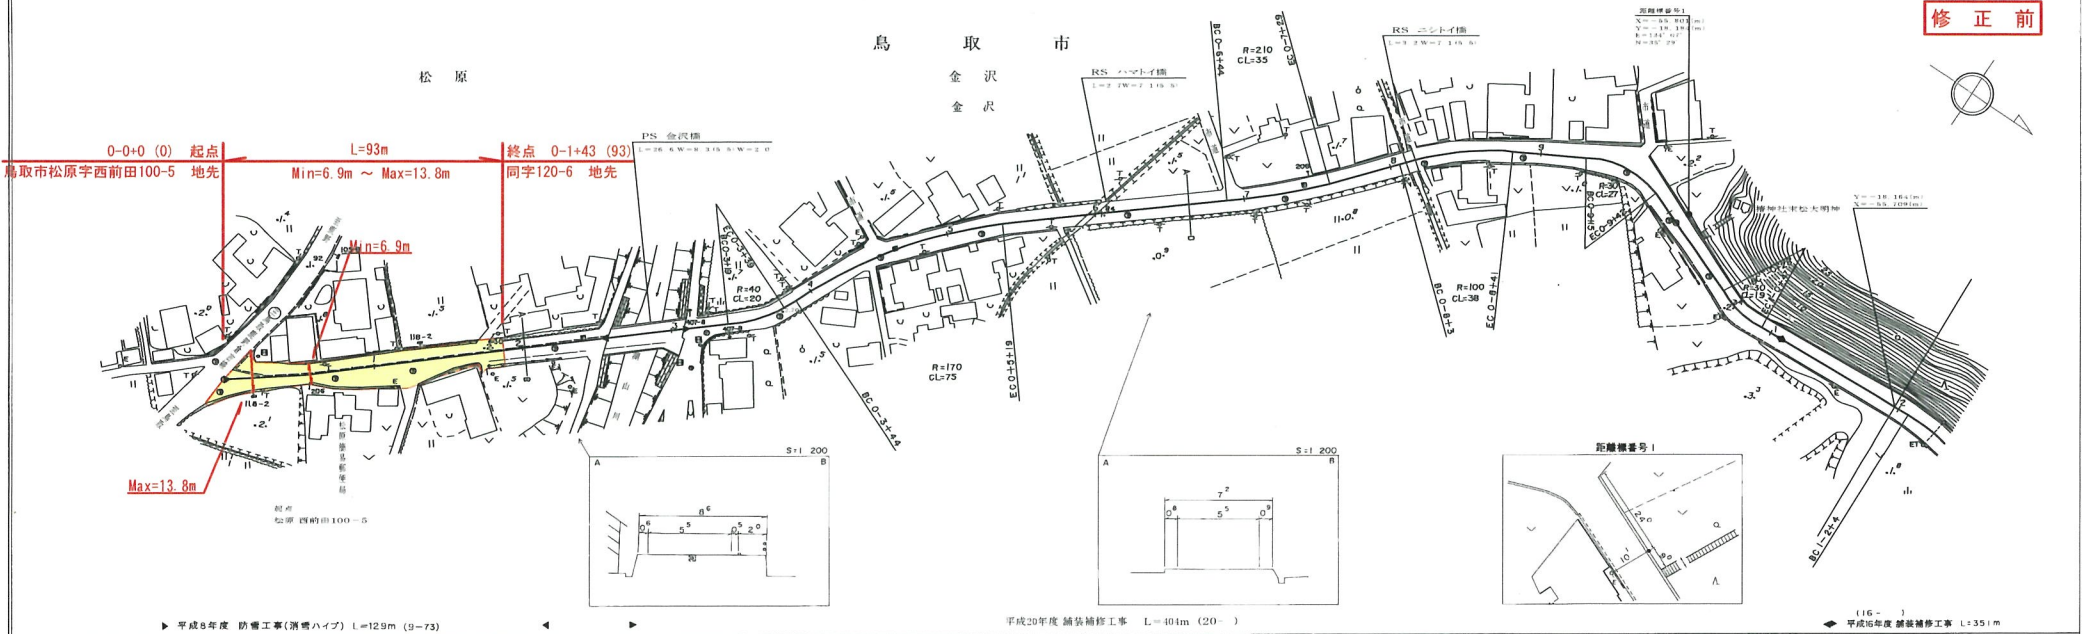

平成8年度 防雪工事(消雪ハイブ) L=129m (9-73)

平成20年度 舗装補修工事 L=404m (20- )

平成16年度 舗装補修工事 L=351m

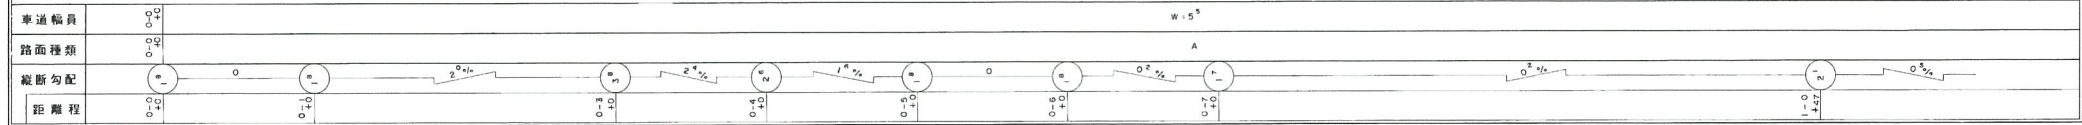

サイトウコンサルタンツ株式会社

