


鳥取県 取市 岩倉 平野台 道路 台帳 平面 図


製年月	平成 21 年 3 月	図面縮尺	1:1,000	路線コード	21-031	道路種別	主要地方道	路線名	鳥取国府岩倉線	区間	20-5~21-6	図面番号	45-19
-----	-------------	------	---------	-------	--------	------	-------	-----	---------	----	-----------	------	-------

道路災害防除工事  
鳥取市 岩倉町

中河原

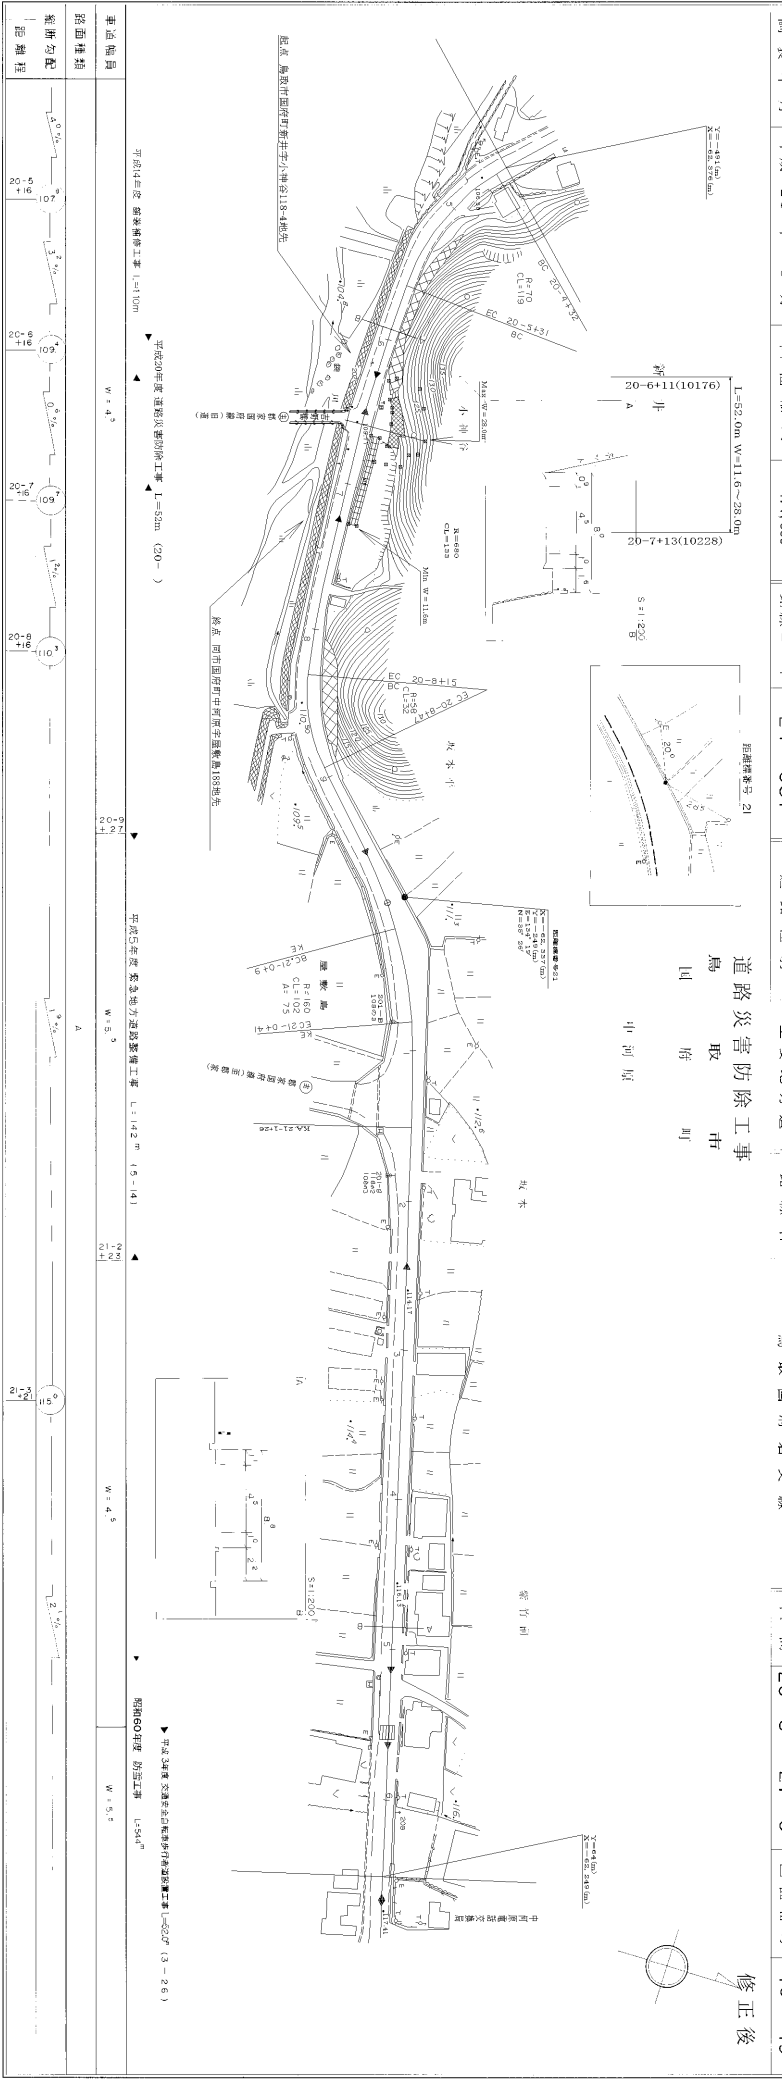


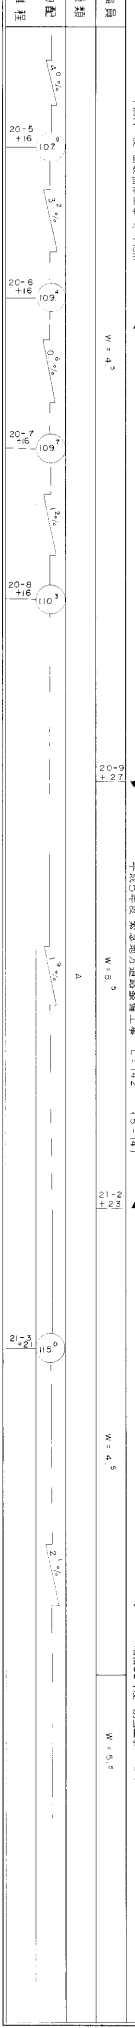

