
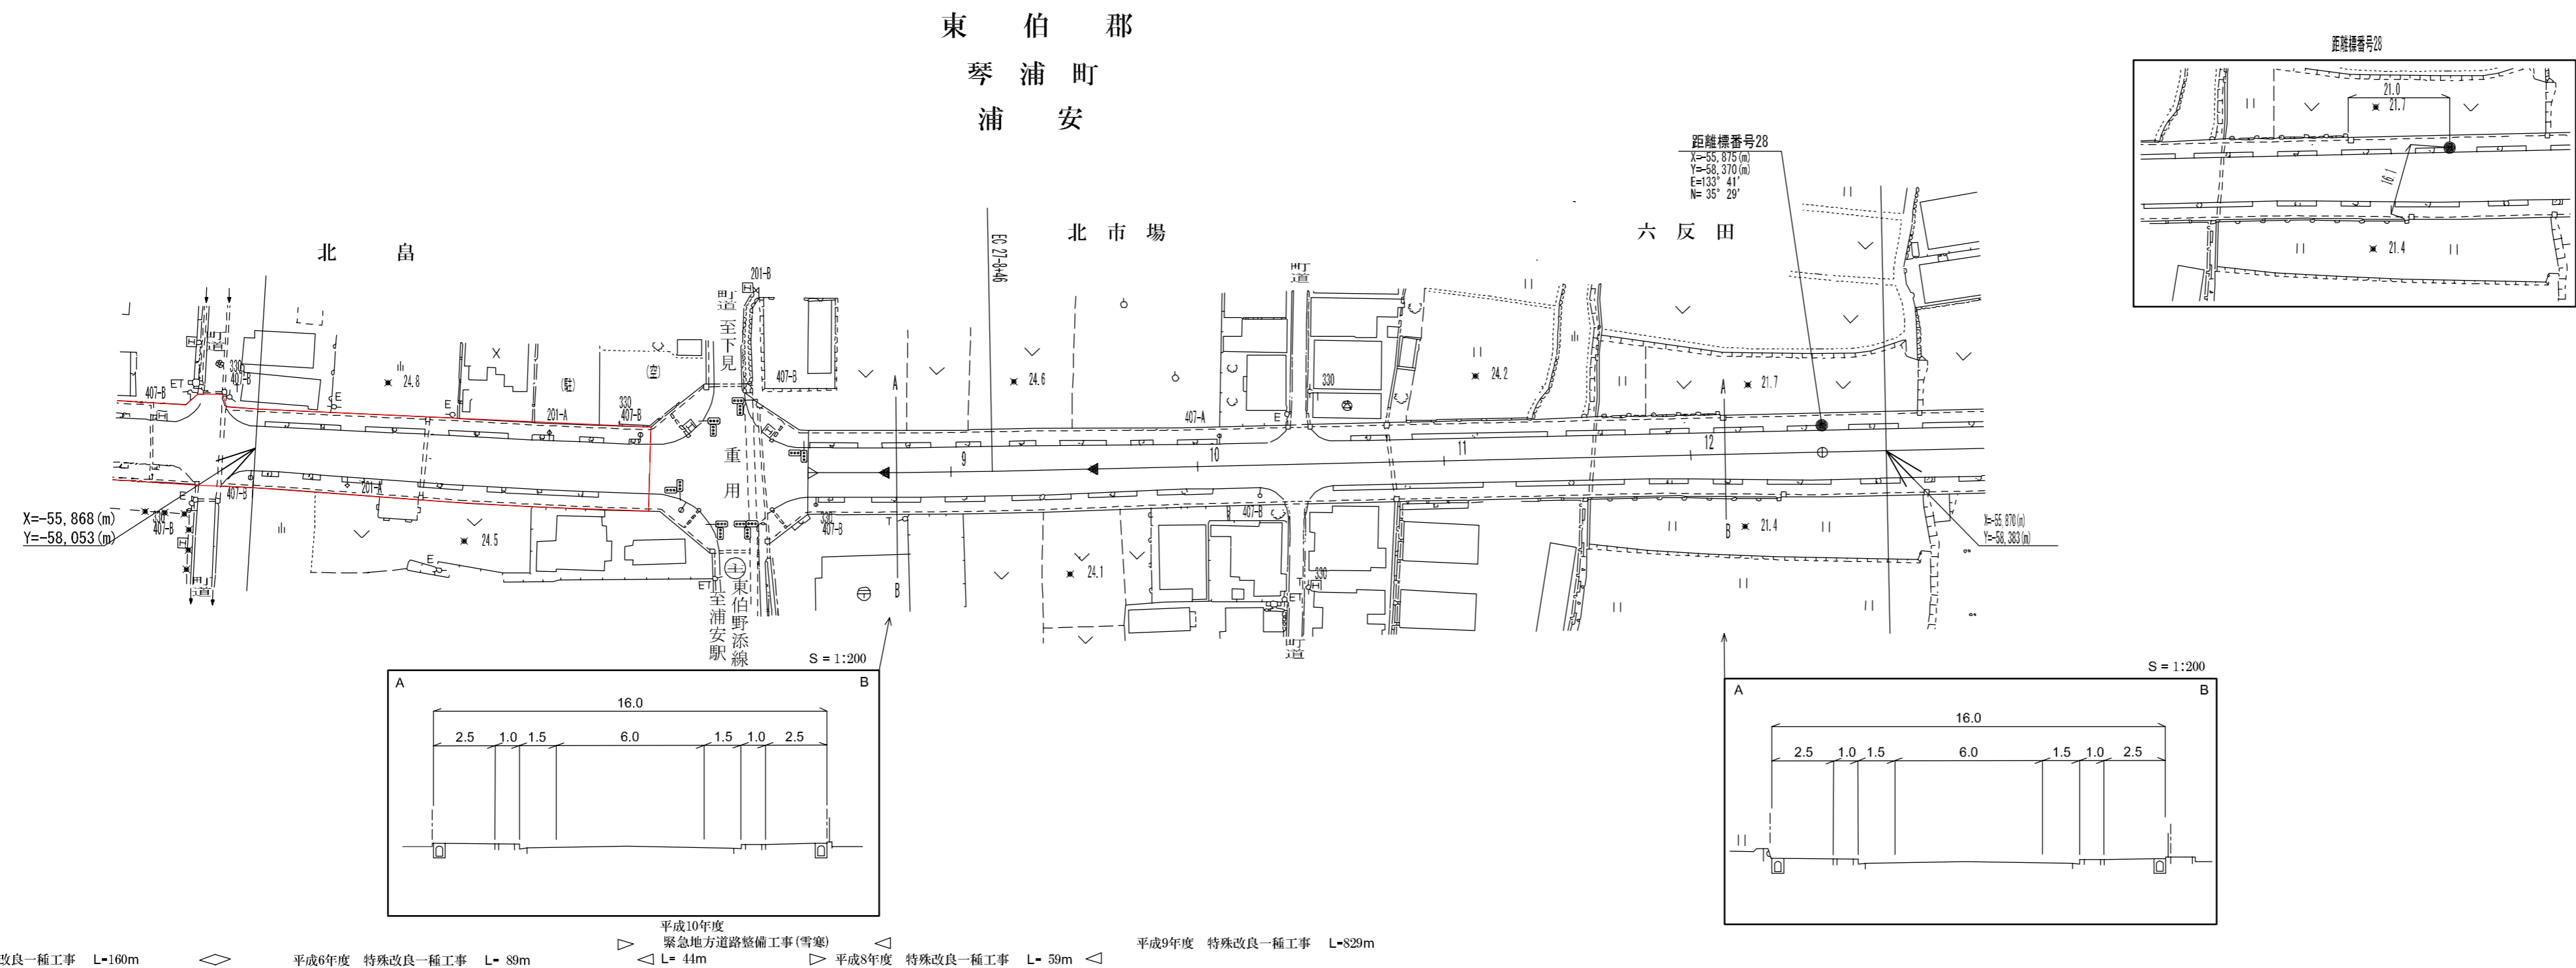


# 道 路 台 帳 平 面 図

鳥 取 県

調製年月	平成23年2月	図面縮尺	1:1000	路線コード	22-151	道路種別	一般県道	路線名	倉吉東伯線	区間	27-8~28-0	図面番号	28-25
------	---------	------	--------	-------	--------	------	------	-----	-------	----	-----------	------	-------

変更後

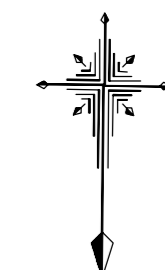

平成7年度 特殊改良一種工事 L=160m
平成6年度 特殊改良一種工事 L= 89m
平成10年度 緊急地方道路整備工事(雪害) L= 44m
平成8年度 特殊改良一種工事 L= 59m
平成9年度 特殊改良一種工事 L=829m

路面種別											
縦断勾配					0.2%	1.0%	2.8%	3.2%			

株式会社ミツト