


道 路 台 帳 平 面 図

鳥 取 県

調整年月	平成 21 年 5 月	図面縮尺	1 : 1000	路線コード	21-6	道路種別	主要地方道	路線名	津山智頭八東線	区間	24-2~24-6	図面番号	BP. 2
------	-------------	------	----------	-------	------	------	-------	-----	---------	----	-----------	------	-------

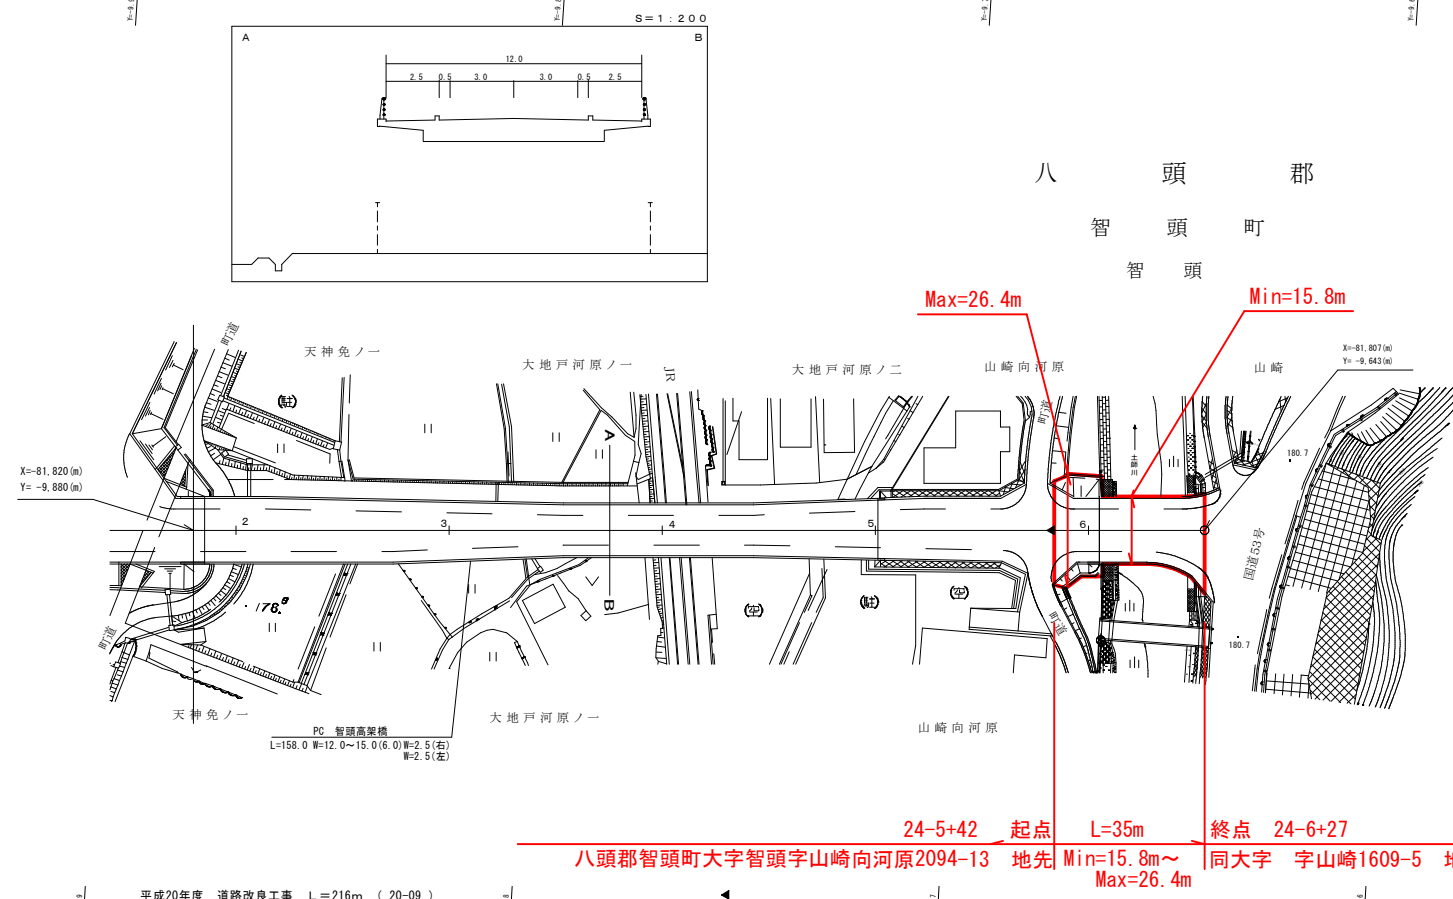

株式会社開発コンサルタント

車道幅員						W=6.0							
路面種別						A							
縦断勾配													
距離程	24+0	24+10	24+20	24+30	24+40								