道　路　台　帳　平　面　図　　鳥　取　県

調製年月	平成 23 年 3 月	図面縮尺	1：1000	路線コード	15－181	道路種別	国　道	路線名	国道 181 号	区間	21-6～22-6	図面番号	75－21

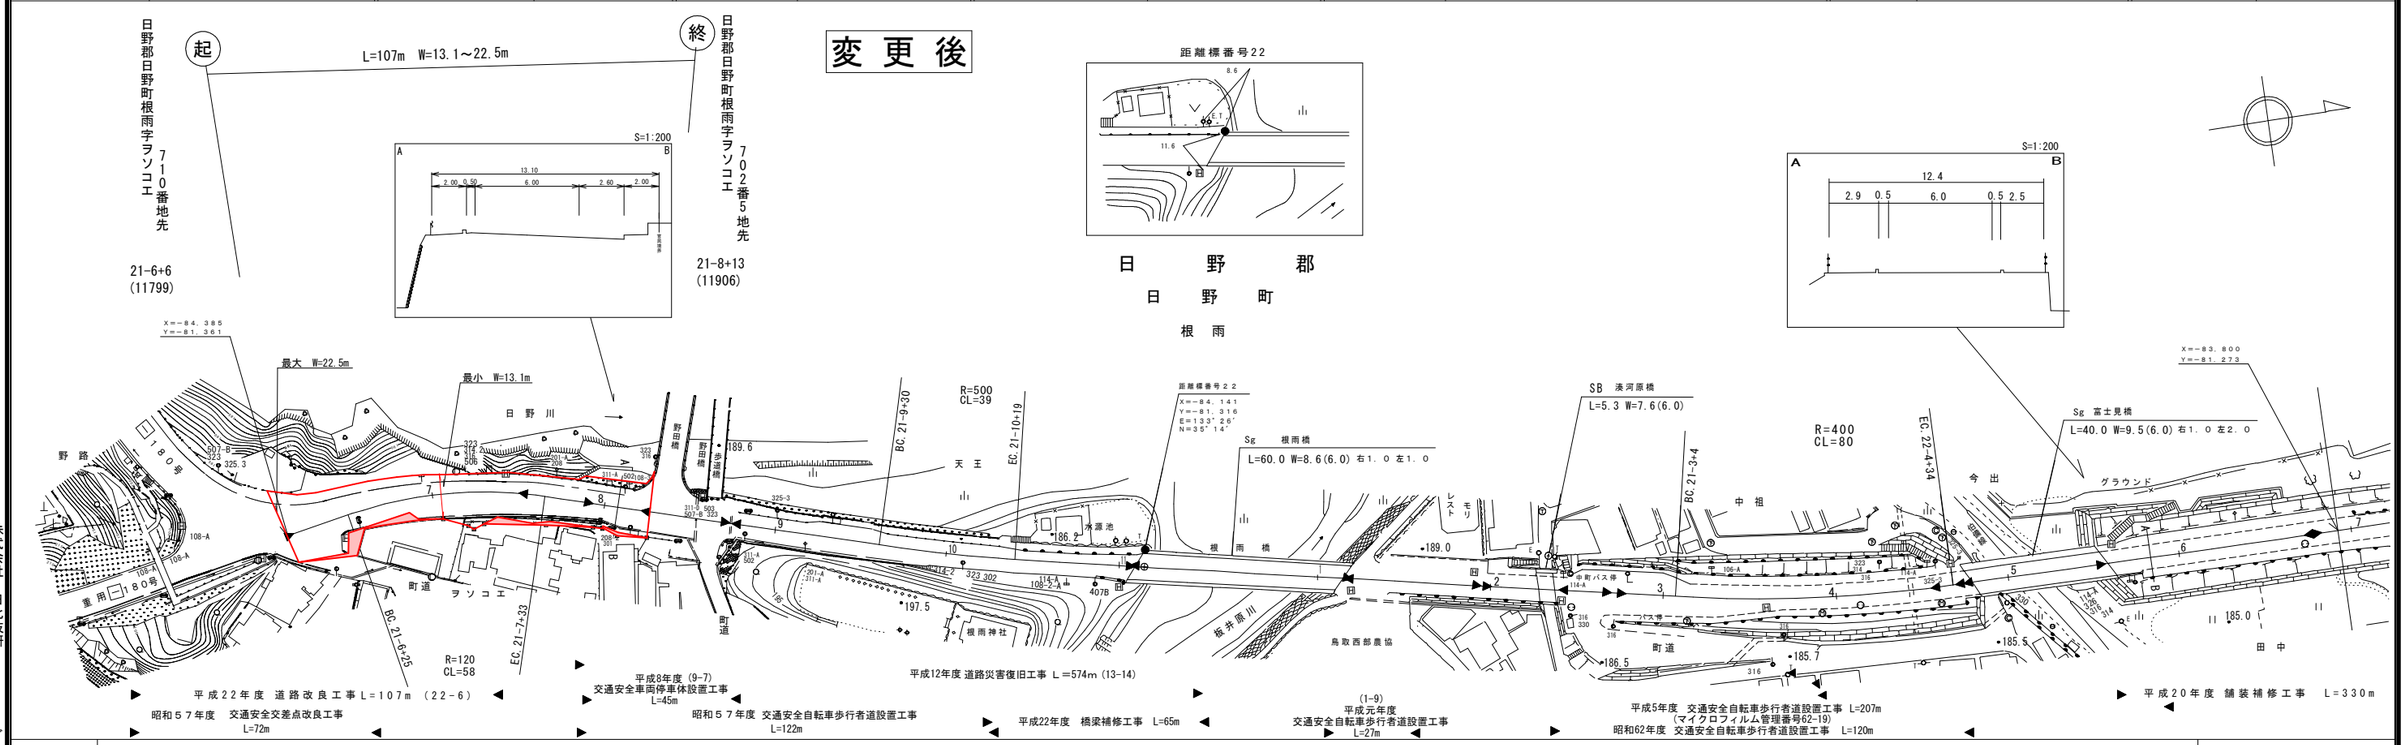

| | | |