


道 路 台 帳 平 面 図

鳥 取 県

調整年月	平成 23 年 2 月	図面縮尺	1 : 1,000	路線コード	21-050	道路種別	主要地方道	路線名	東伯野添線 東伯関金線重用部分	区間	2-2~2-5	図面番号	重用1
------	-------------	------	-----------	-------	--------	------	-------	-----	-----------------	----	---------	------	-----

変更後

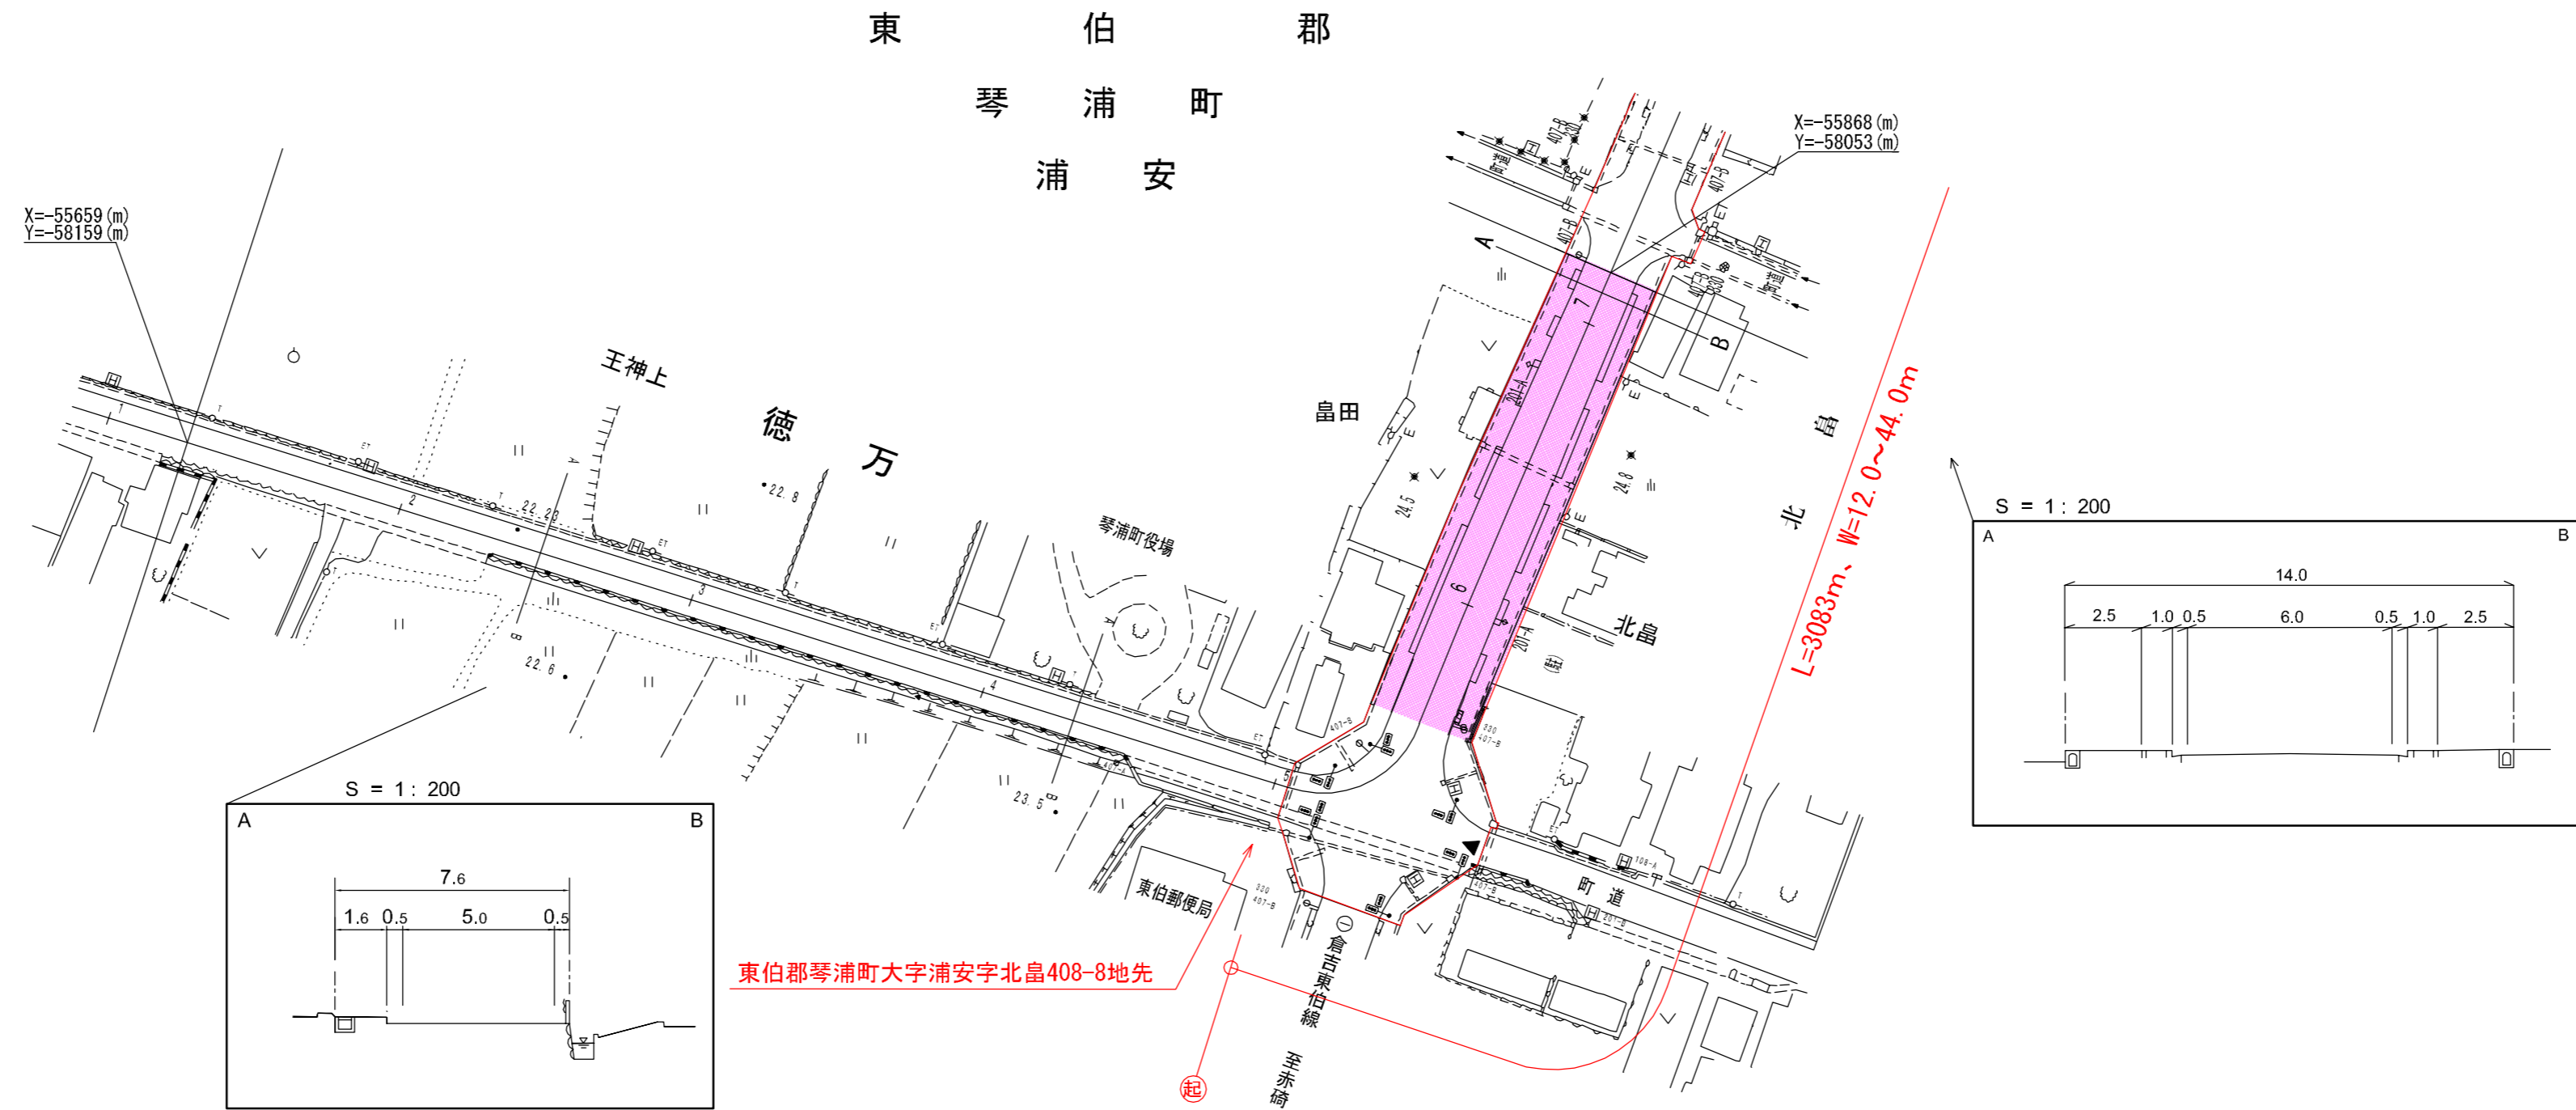

東伯郡琴浦町大字浦安字北畠408-8地先

平成10年度 緊急地方道路整備工事(雪寒) L=713m ▶
 平成2年度 交通安全設置工事 L=10m ▶
 マイクロフィルム管理番号 平成8年度 特殊改良一種工事 L=31m ▶
 平成10年度 緊急地方道路整備工事(雪寒) ◀
 平成6年度 特殊改良一種工事 L=89m ◊
 平成7年度 特殊改良一種工事 L=160m ◀

車道幅員													
路面種類													
縦断勾配													
距離程													

株式会社ミット

「この地図は、建設省国土地理院長の承認を得て、同院所管の測量表及び測量成果を使用して調整したものである。(承認番号) 昭55. 中公第 44号」