


# 道 路 台 帳 平 面 図

鳥 取 県

調整年月	平成 23 年 2 月	図面縮尺	1 : 1,000	路線コード	21-044	道路種別	主要地方道	路線名	東伯野添線	区間	8-1~9-2	図面番号	27-8 (旧道)
------	-------------	------	-----------	-------	--------	------	-------	-----	-------	----	---------	------	-----------

変更後

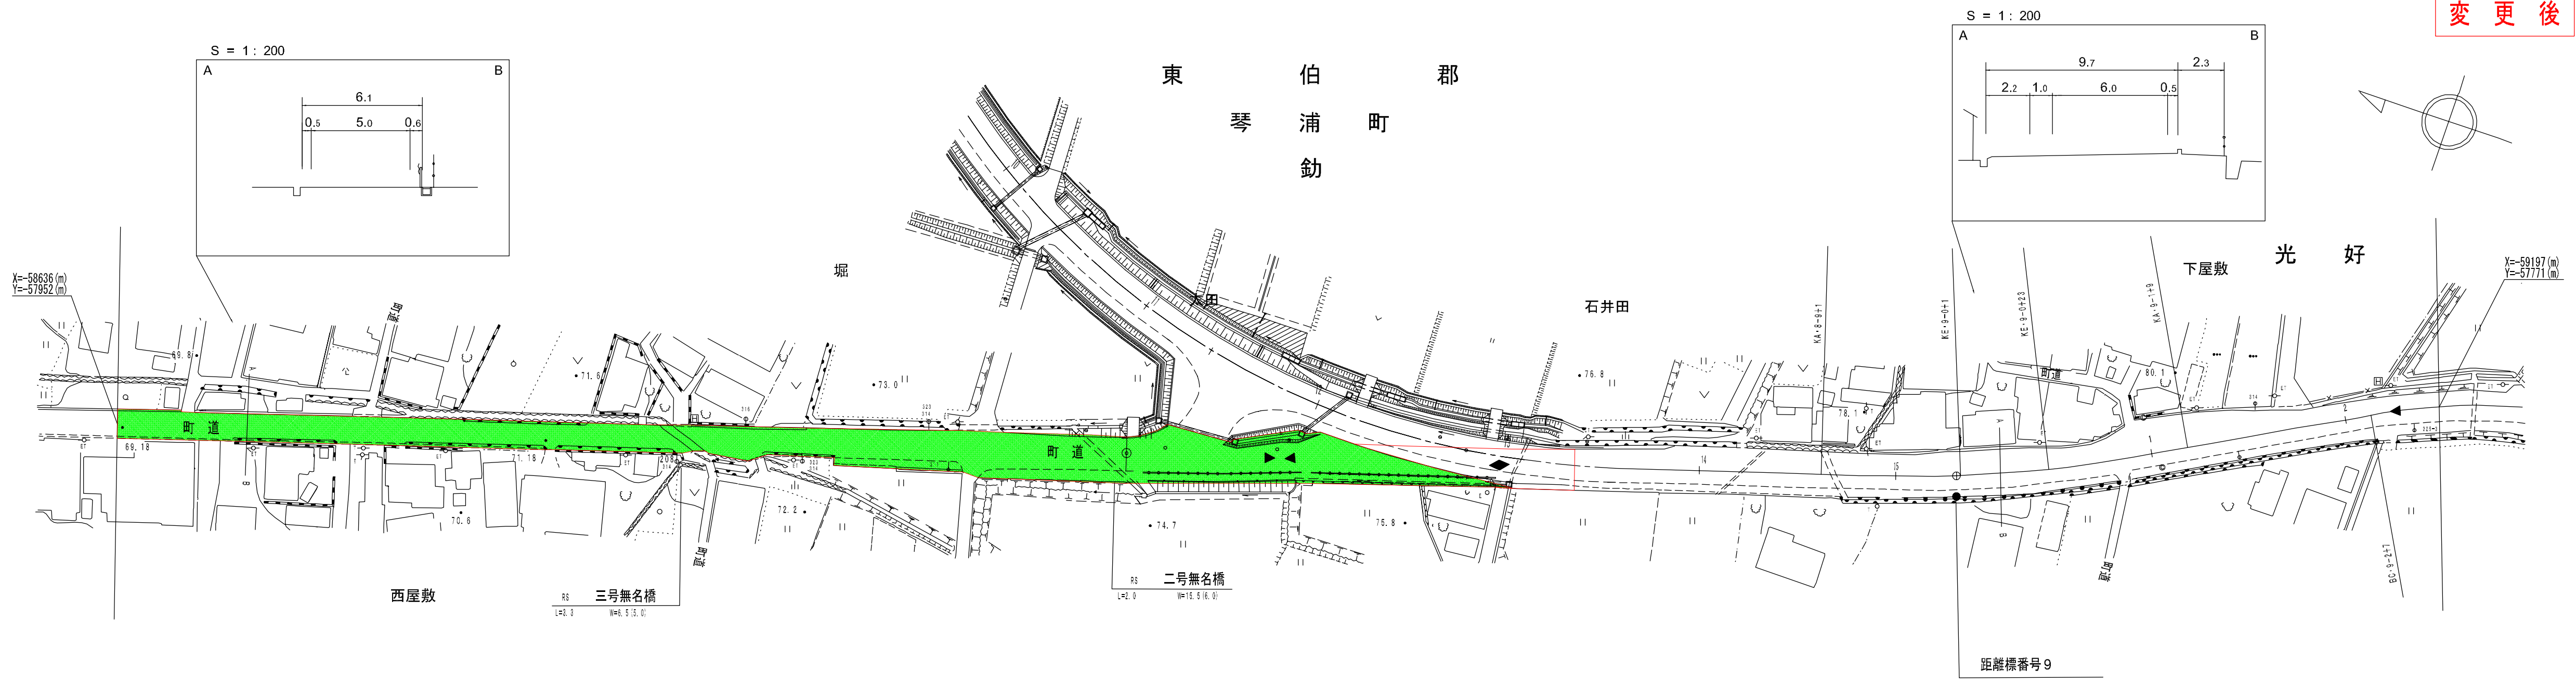

- 平成14年度 舗装補修工事 L=800m
- 平成21年度 道路修繕工事 L=7m
- 平成元年度 交通安全自転車歩行者道設置工事 L=40m (L=148m)
- 平成元年度 交通安全自転車歩行者道設置工事 L=60m
- 平成4年度 交通安全自転車歩行者道設置工事 L=231m
- 昭和56年度 道路改良工事 L=318m (L=170m)

車道幅員	W = 5.5 8.0 8.0 +	W = 5.0	8.4 +	W = 6.0			
路面種類							
縦断勾配							
距離程							

株式会社ミット

この図面は、建設省国土院長の承認を得て、関係機関の測量員及び測量成果を  
複製して製図したものである。(承認番号) 昭55 中公第 44号