



# 道 路 台 帳 平 面 図

鳥 取 県

調整年月	平成 23 年 3 月	図面縮尺	1:1,000	路線コード	15-313	道路種別	一般国道	路線名	国道313号	区間	39-1~40-2	図面番号	旧道-3
------	-------------	------	---------	-------	--------	------	------	-----	--------	----	-----------	------	------

距離標番号 39

変更後

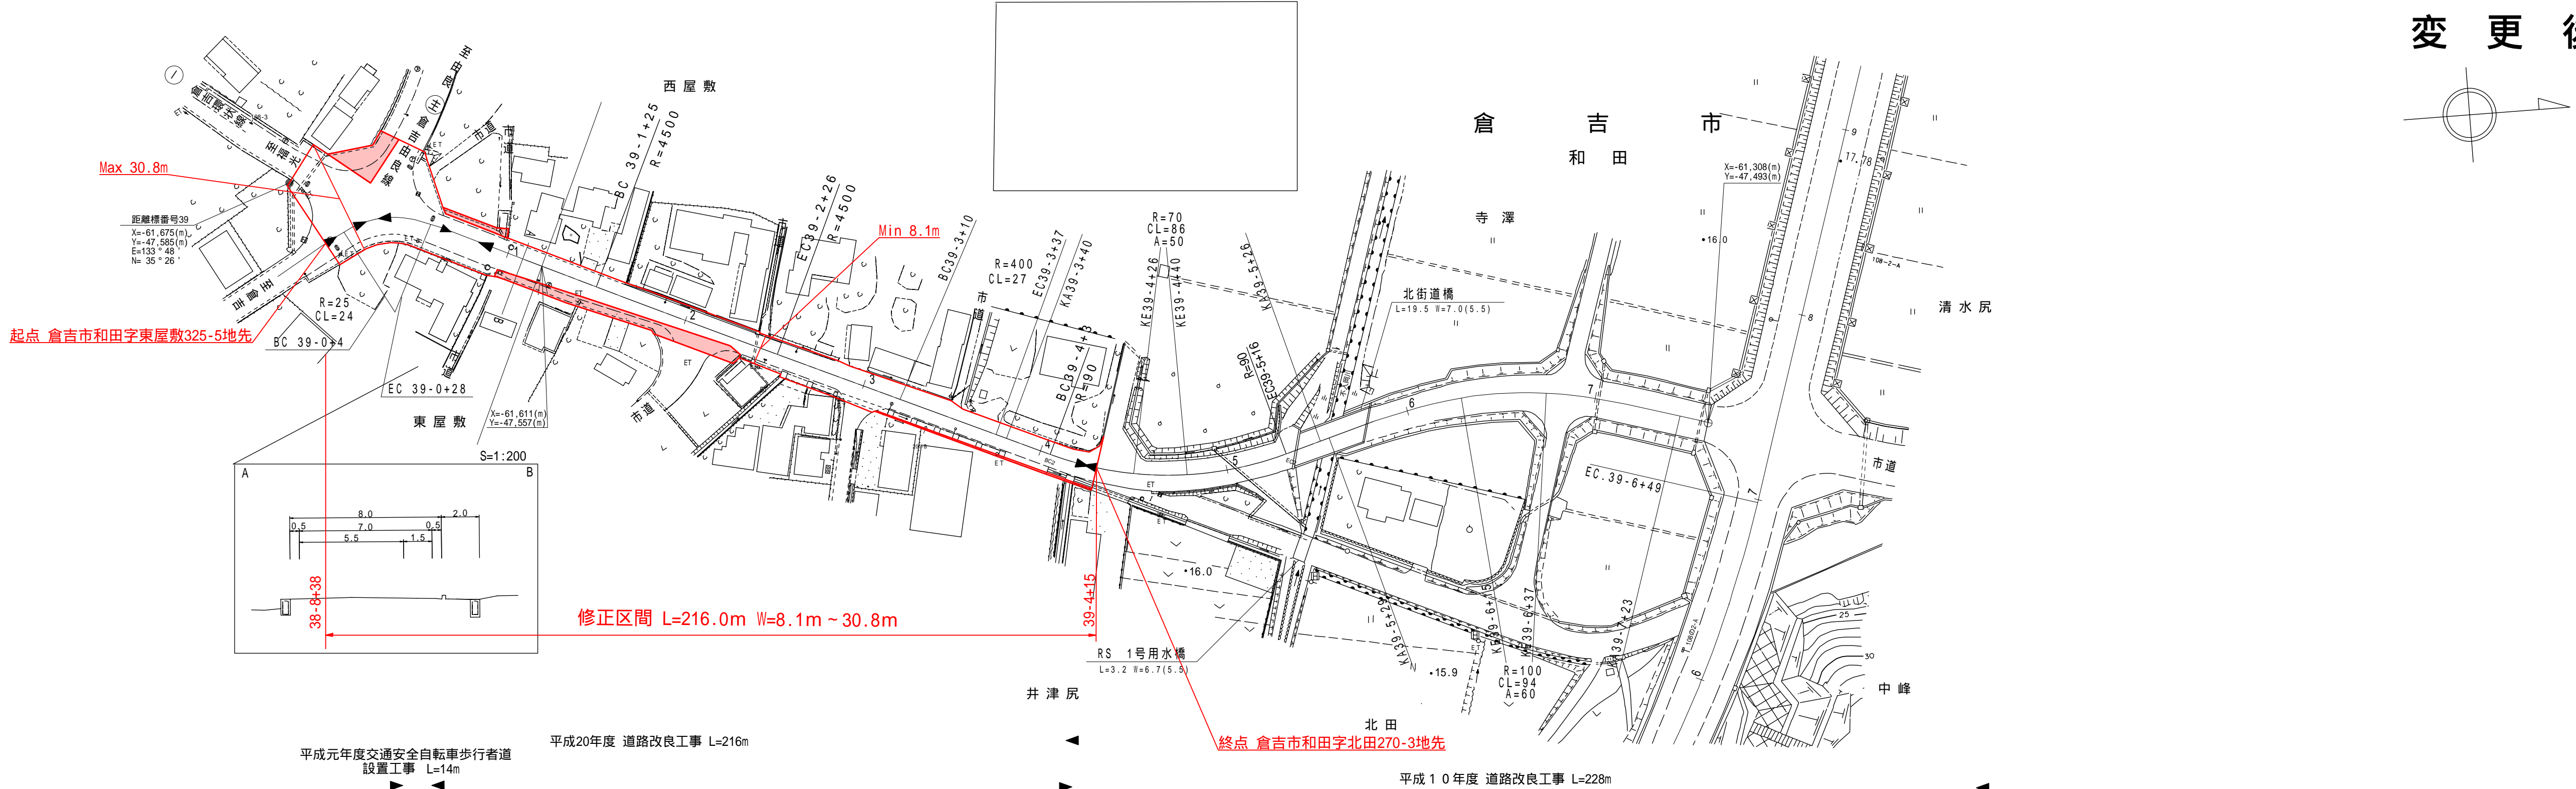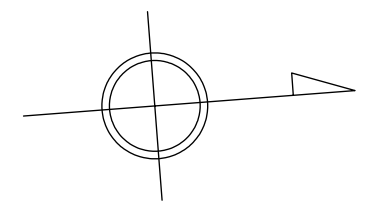

平成元年度交通安全自転車歩行者道  
設置工事 L=14m

平成20年度 道路改良工事 L=216m

平成10年度 道路改良工事 L=228m

車道幅員													
路面種類													
縦断勾配			0.4%	17.1	1.8%	17.9	0.0%	17.9					
距離程				39-4 +30		39-5 +20		39-7 +30					

中部技術コンサルタント株式会社

この地図は、建設省国土地理院長の承認を得て、同院所管の測量表及び測量成果を使用して調整したものである。(承認番号)昭55・中公第 44号