


# 道 路 台 帳 平 面 図

鳥 取 県

調整年月 平成23年3月 図面縮尺 1:1000 路線コード 15-482 道路種別 一般国道 路線名 482号 区間 30-1~31-2 図面番号 135-30

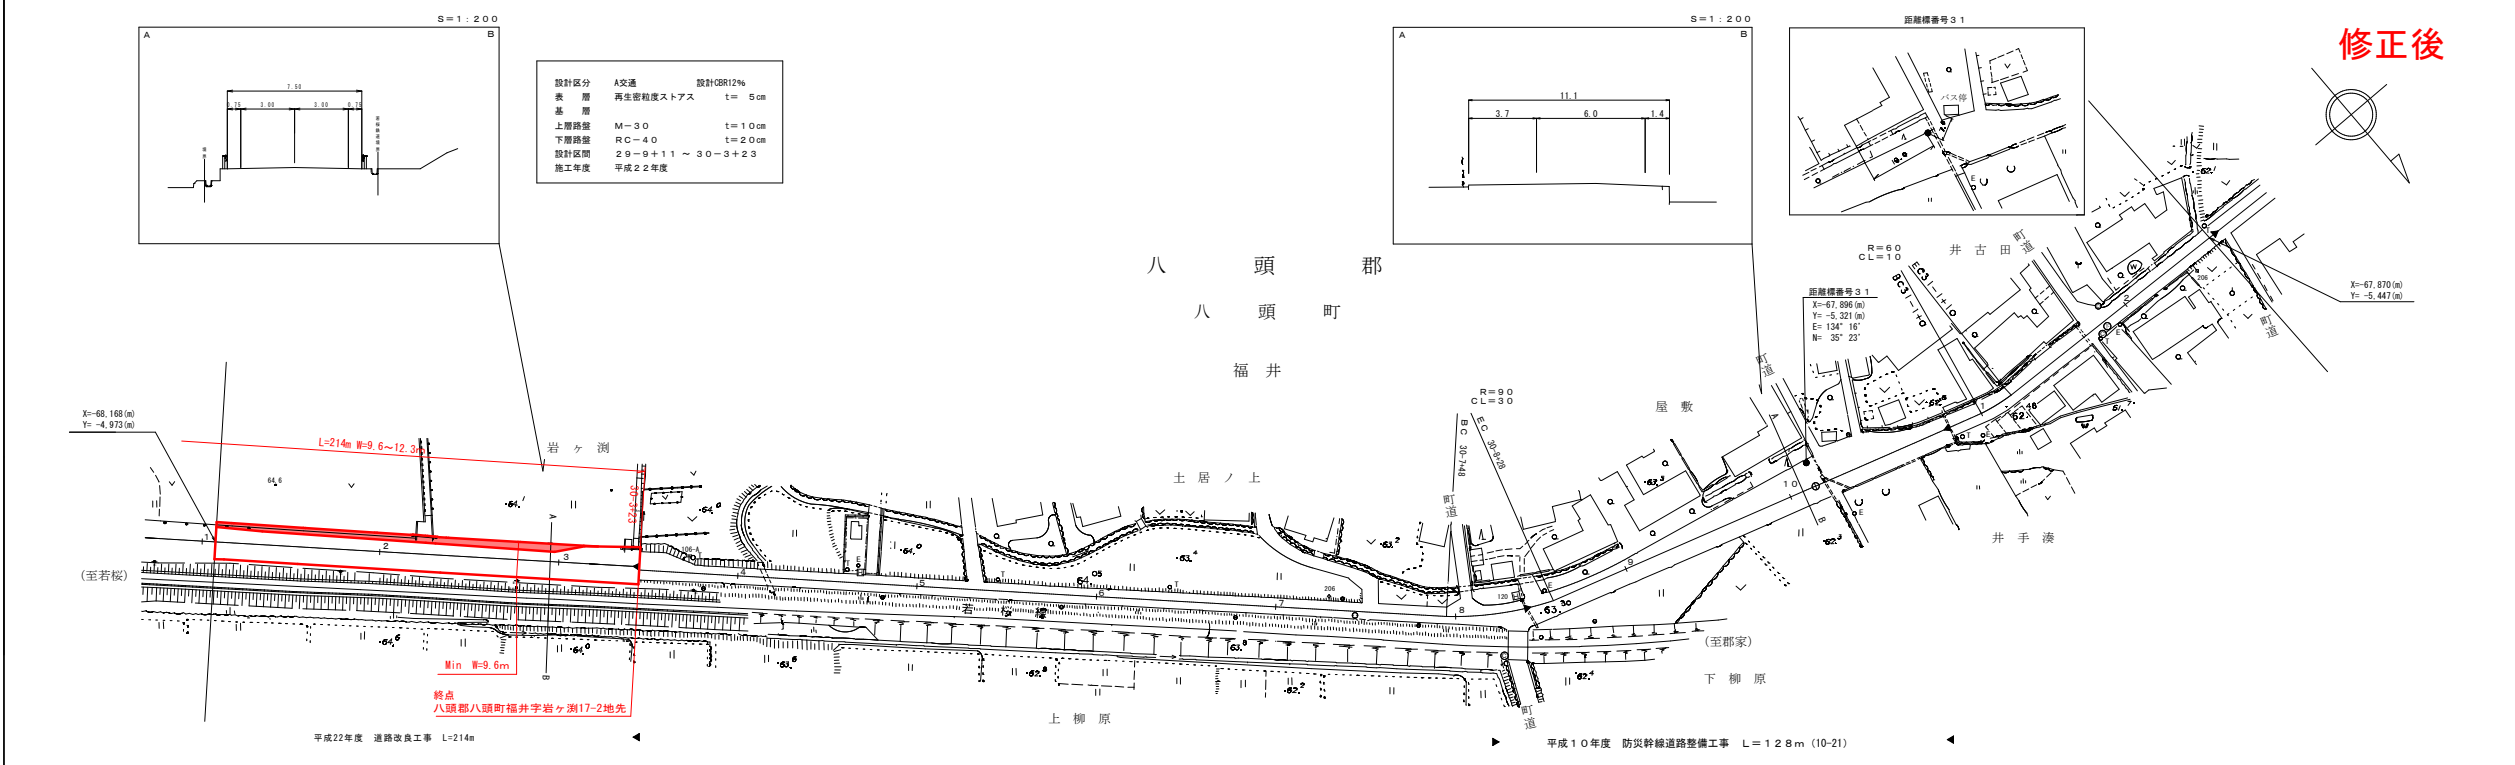

修正後


有限会社  
地域技研

この図は、建設省国土院の承認を得て、建設省の測量標及び測量成果を使用して作成したものである。(承認番号) 昭55-中公第44号