
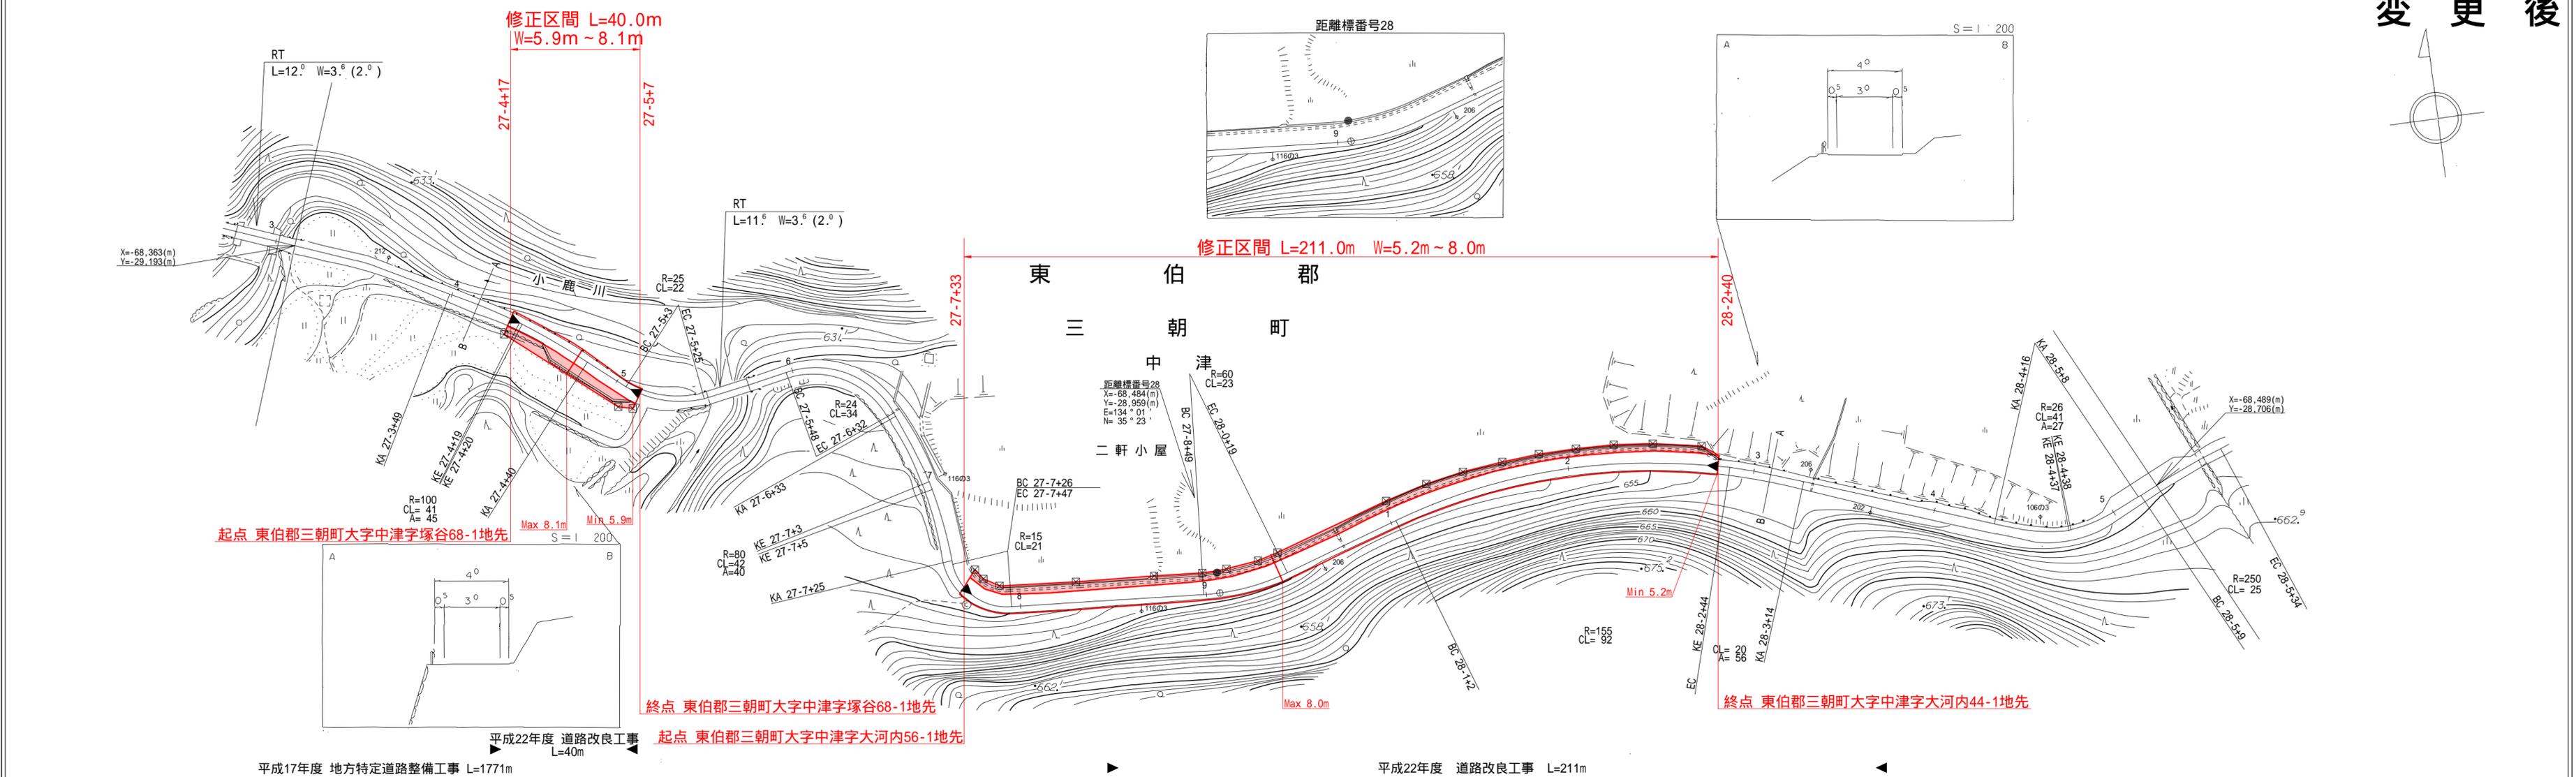


道 路 台 帳 平 面 図

鳥 取 県

調整年月	平成 23年 3月	図面縮尺	1:1,000	路線コード	21-033	道路種別	主要地方道	路線名	三朝中線	区間	27-3~28-5	図面番号	52-24
------	-----------	------	---------	-------	--------	------	-------	-----	------	----	-----------	------	-------

変 更 後

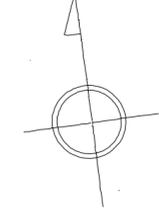

中部技術コンサルタント株式会社

この地図は、建設省国土院の承認を得て、同院所管の測量表及び測量成果を使用して調整したものである。(承認番号)昭55. 中公第 44号