道　路　台　帳　平　面　図　　鳥　取　県

調製年月	平成　23　年　3　月	図面縮尺	1：1,000	路線コード	22-198	道路種別	一般県道	路線名	西町鳥取停車場線	区間	2-3～3-2	図面番号	3-3

変更後

鳥　取　市

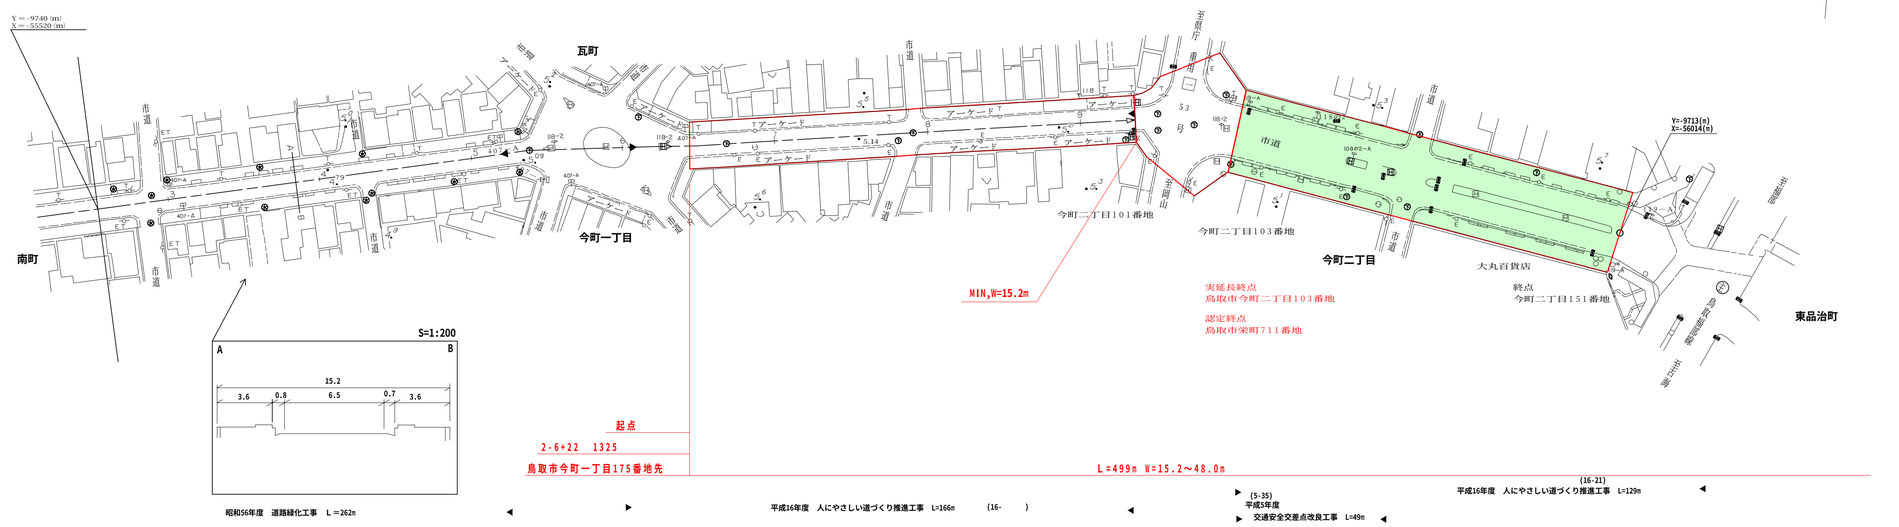

車道幅員	W＝6.5	2-9 ±18	重用区間
路面種類	A		
縦断勾配	0.2％　5.3　0.4％　5.1　0.1％　5.2		
距離程	2-6 ±47　2-7 ±47　2-9 ±18		

アイコンヤマト株式会社

「この地図は、建設省国土地理院長の承認を得て、同院所管の測量成果及び測量成果を使用して調製したものである。　（承認番号）　昭和53 中公第 77号」