


道 路 台 帳 平 面 図

鳥 取 県

調製年月	平成22年3月	図面縮尺	1 : 1000	路線コード	21-044	道路種別	主要地方道	路線名	東伯野添線	区間	7-5~8-6	図面番号	27-8_2
------	---------	------	----------	-------	--------	------	-------	-----	-------	----	---------	------	--------

変 更 前

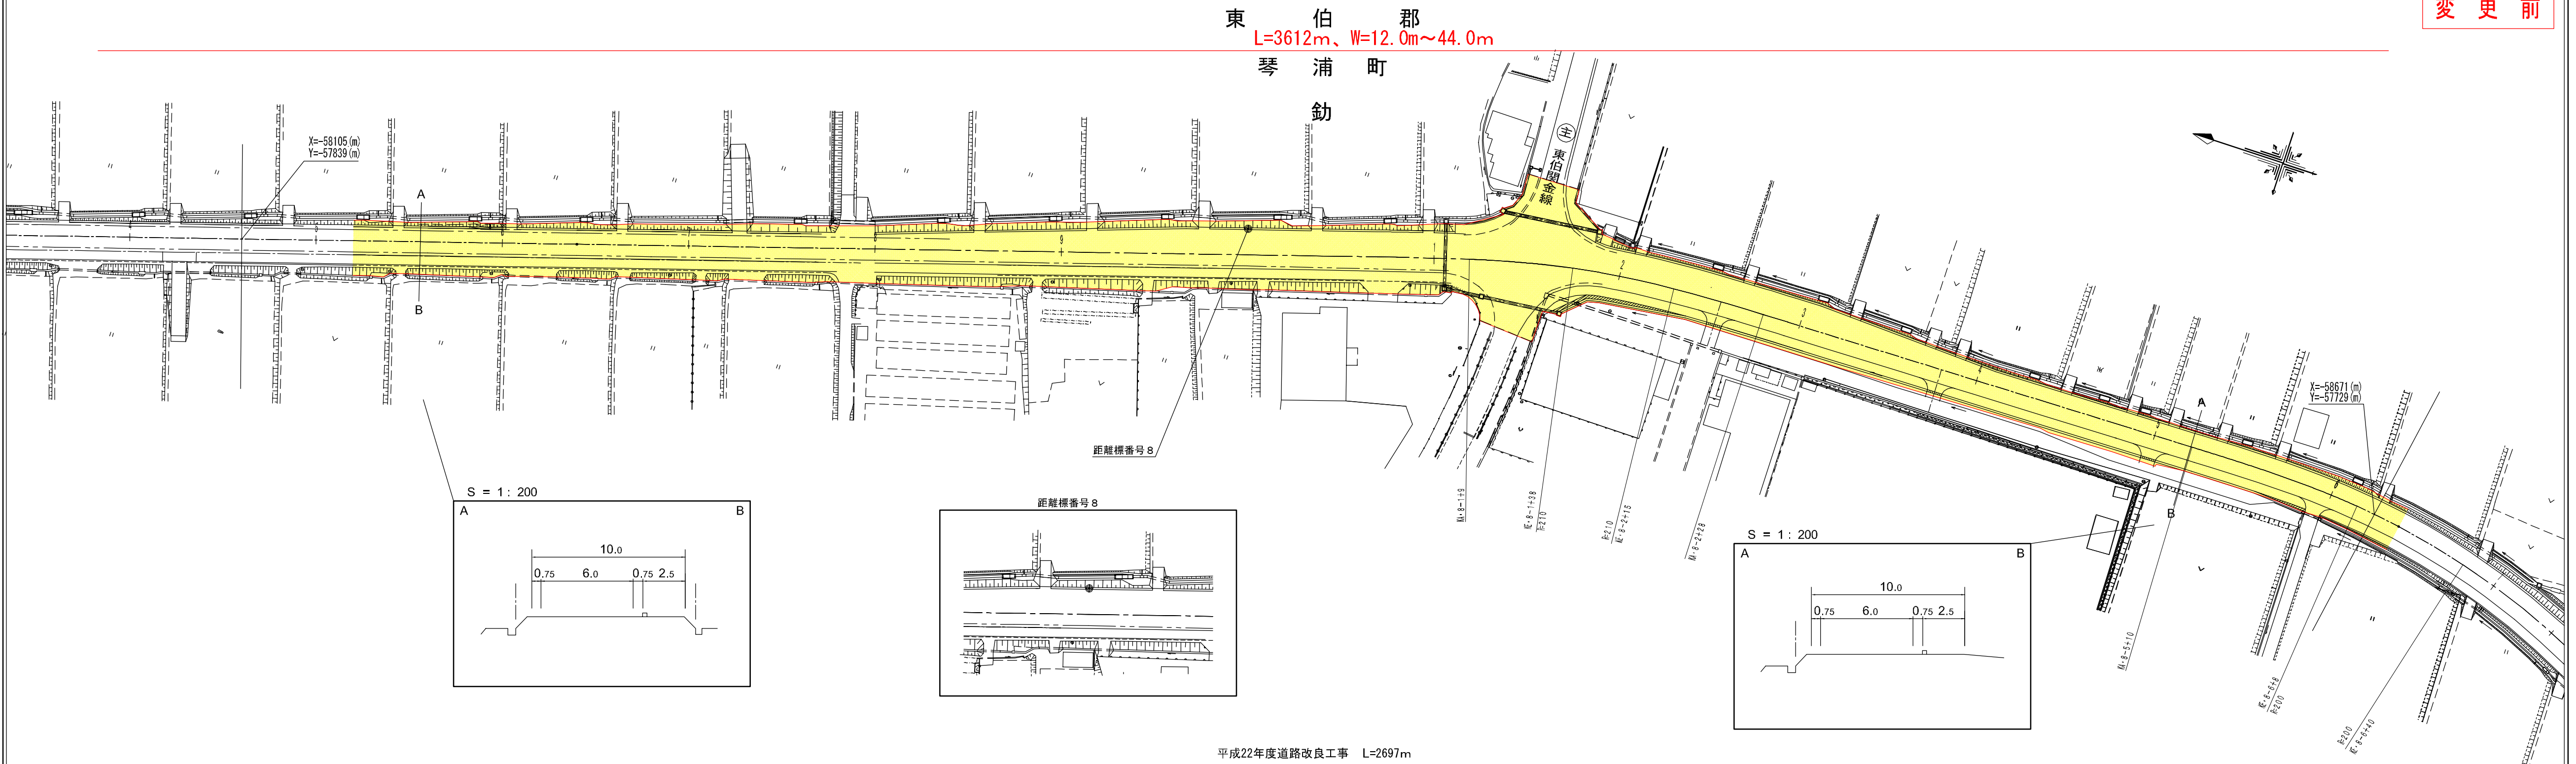

平成22年度道路改良工事 L=2697m

道路幅員		W=6.0	
路面種別		A	
縦断勾配		2.00%	
距離程			

「この地図は、建設省国土地理院長の承認を得て、同院所管の測景表及び測景成果を使用して調整したものである。(認番第 44 号)」