道路台帳平面図　鳥取県

調製年月	平成14年 3月	図面縮尺	1:1,000	路線コード	15-313	道路種別	一般国道	路線名	国道313号	区間	38-6~39-1	図面番号	46-35

（旧道）
変更前

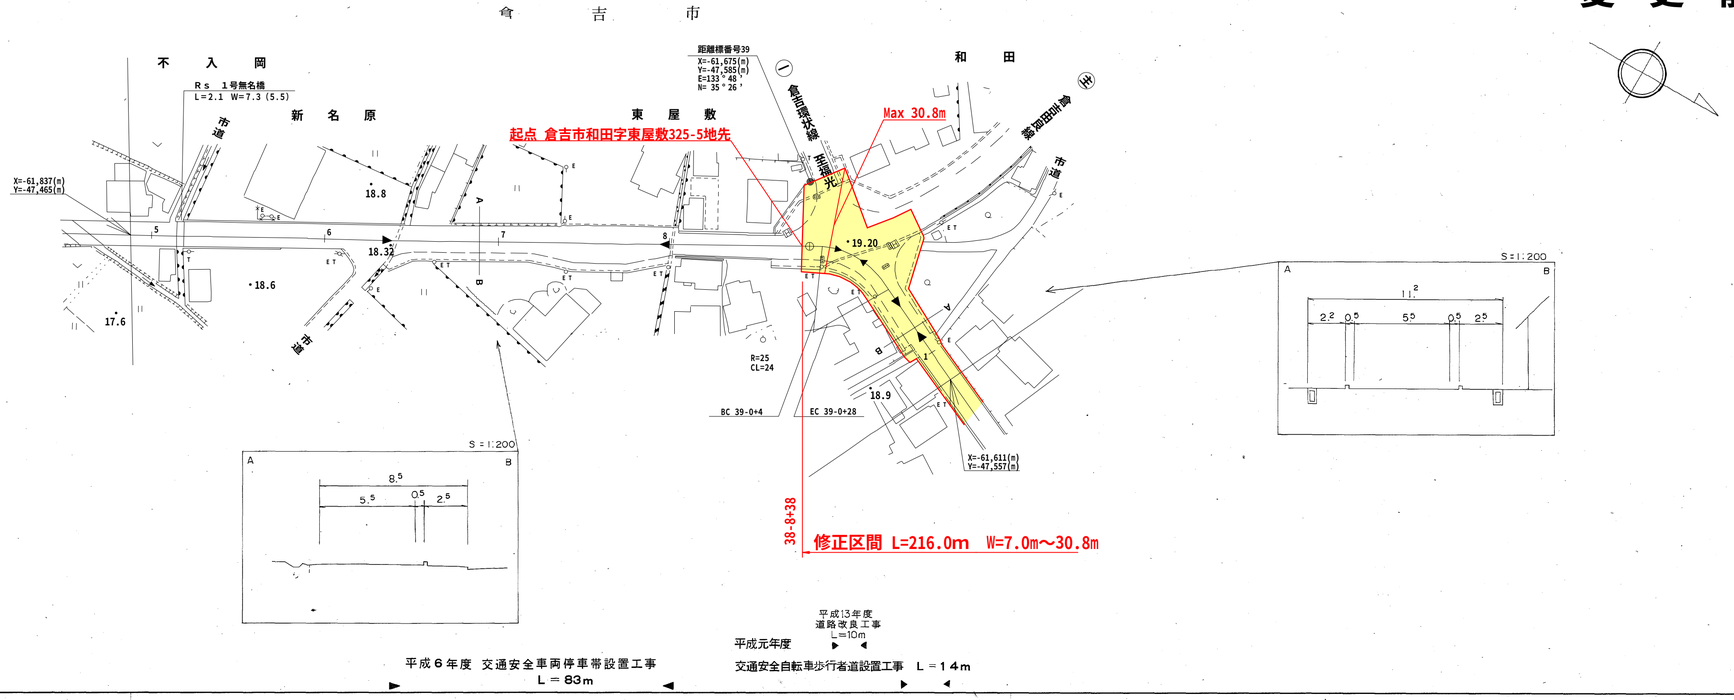

車道幅員	W=5.5
路面種類	A　39-0 +31　B
縦断勾配	0.2%　18.3　0.7%　19.1　1.2%　18.9　1%　1%
距離程	38-5 +47　39-0 +31　39-0 +48

中部技術コンサルタント株式会社

「この地図は、建設省国土地理院長の承認を得て、同院所管の測量表及び測量成果を使用して調製したものである。　（承認番号）48 55、中公第 44 号」