


道 路 台 帳 平 面 図

鳥 取 県

調整年月	平成22年3月	図面縮尺	1:1000	路線コード	15-431	道路種別	一般国道	路線名	431号	区間	20-6~21-7	図面番号	42-22
------	---------	------	--------	-------	--------	------	------	-----	------	----	-----------	------	-------

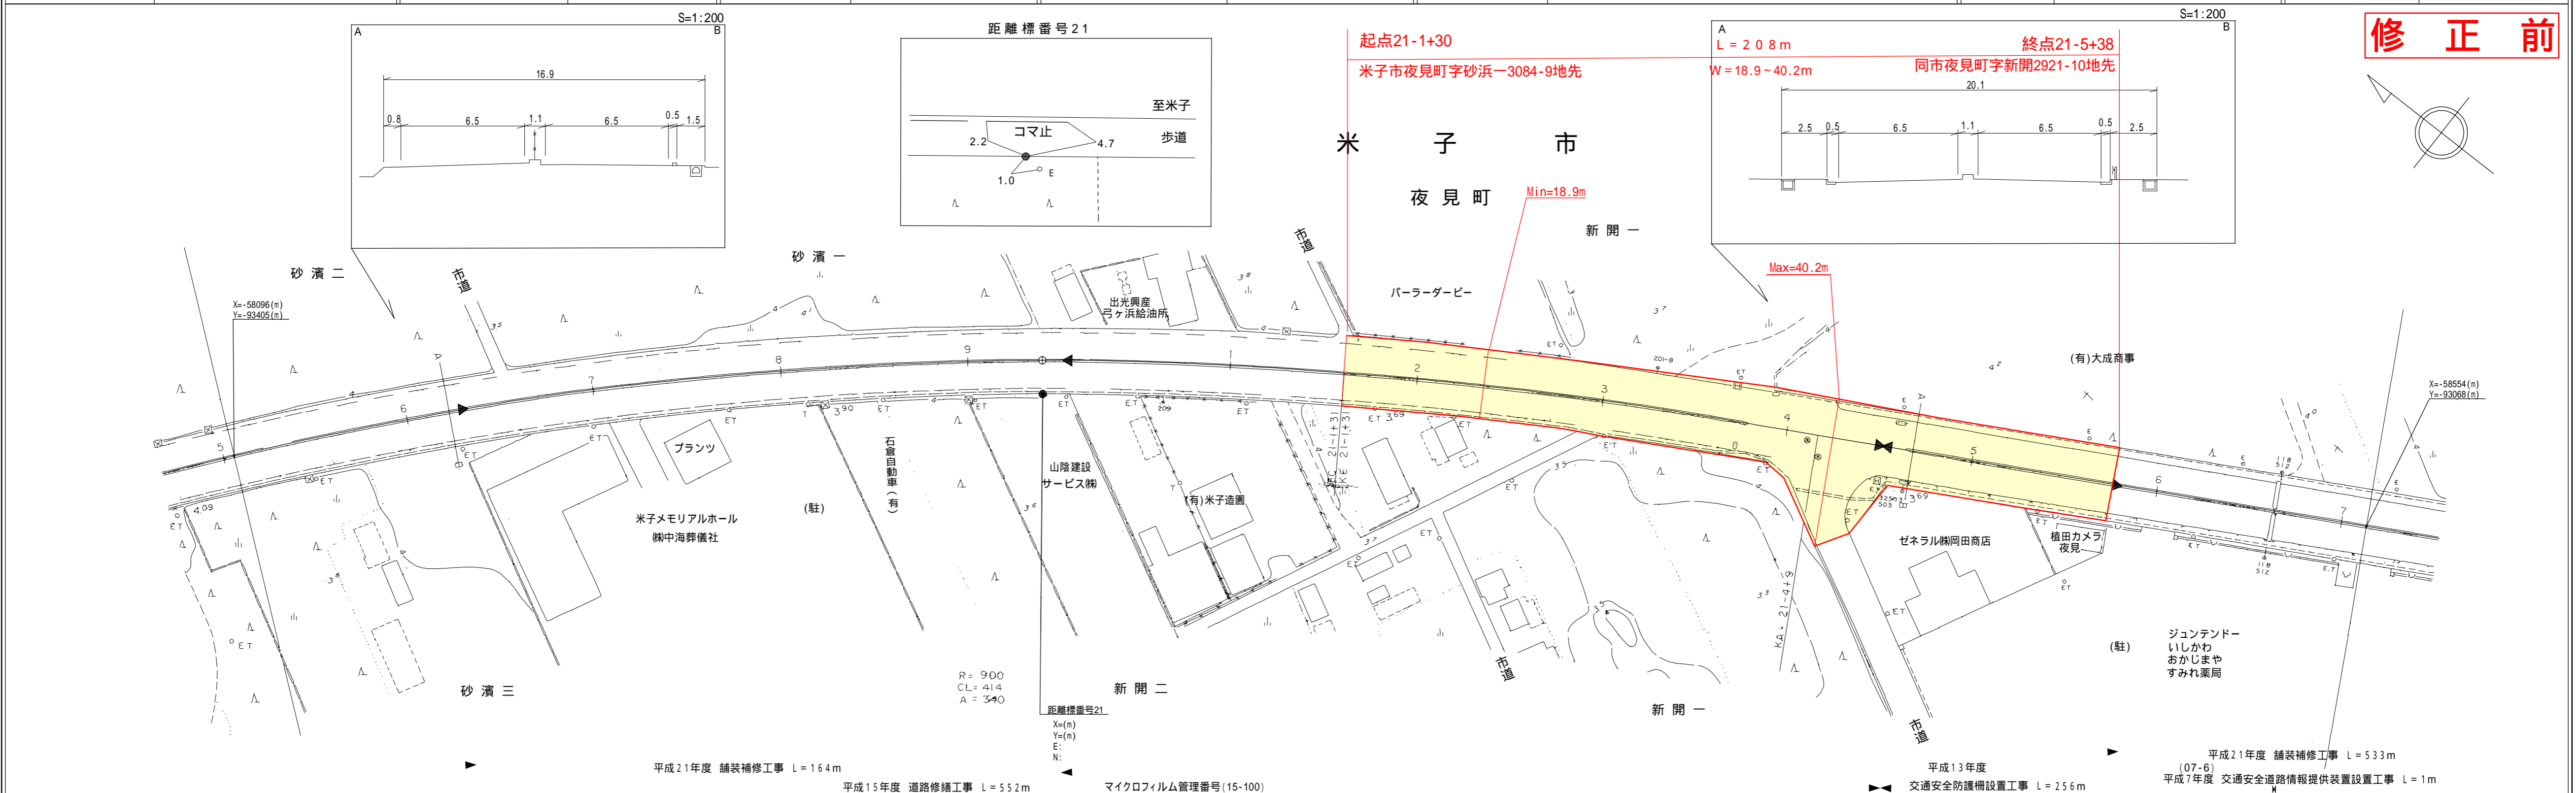


車道幅員	W=13.0	
路面種別	A	
縦断勾配	0%	
距離程		

アサヒコンサルタント株式会社

アサヒコンサルタント株式会社

修正前

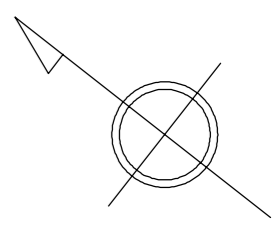

平成21年度 舗装補修工事 L=164m 平成15年度 道路修繕工事 L=552m マイクロフィルム管理番号(15-100) 平成13年度 交通安全防護柵設置工事 L=256m 平成21年度 舗装補修工事 L=533m 平成7年度 交通安全道路情報提供装置設置工事 L=1m