



# 道 路 台 帳 平 面 図

鳥 取 県

調整年月 平成22年3月 図面縮尺 1:1000 路線コード 15-482 道路種別 一般国道 路線名 482号 区間 16-3~17-3 図面番号 135-16

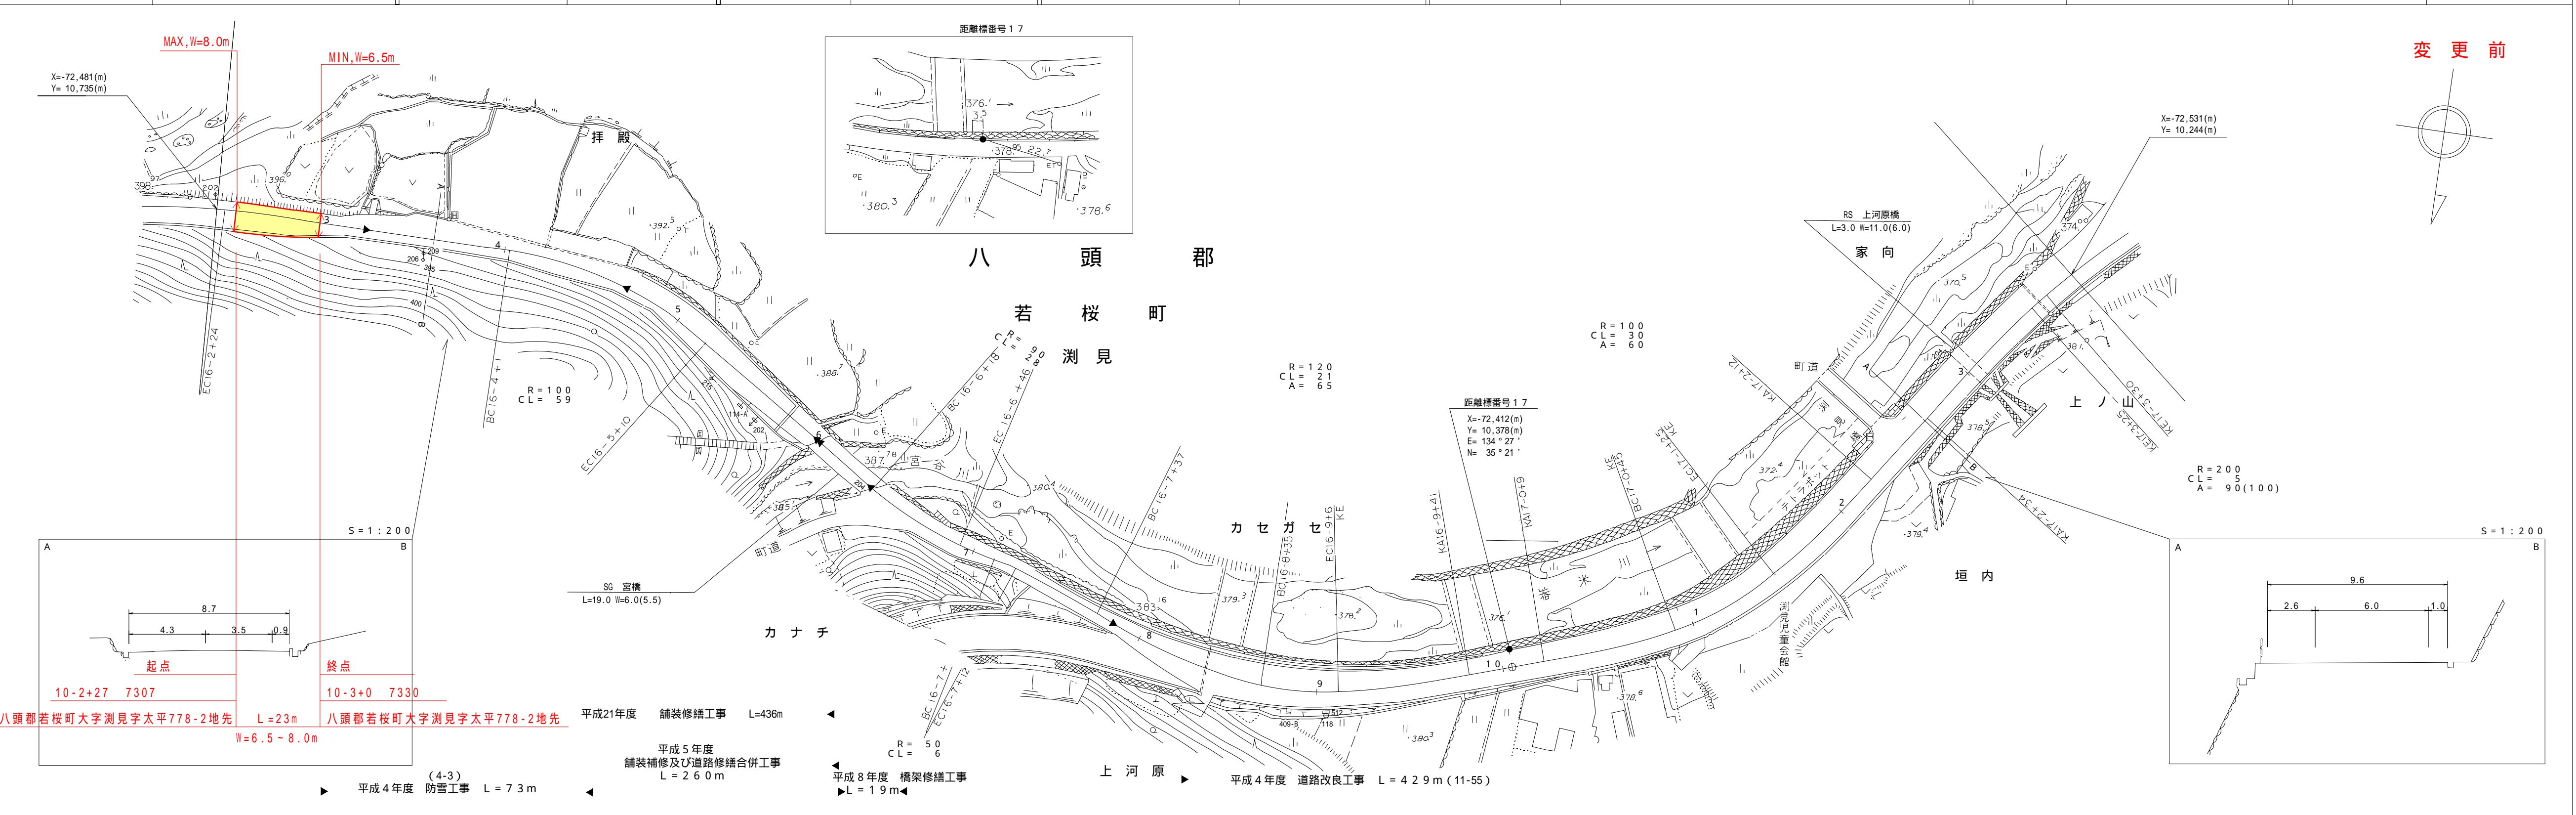

変更前

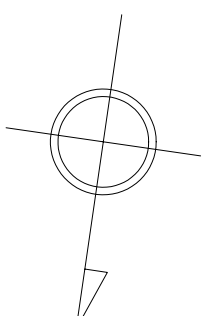

車道幅員	W=5.5		W=3.5		W=6.0	
路面種別	A		B		A	
縦断勾配	7.0%		4.9%		2.5%	
距離程	16.3 +2.0	384.7	16.7 +2.0	16.7 +4.2	16.8 +2.0	16.9 +2.1
					17.1 +4.0	387.0
						17.3 +2.0
						384.2

株式会社 日化技研