道路台帳平面図

鳥取県

調製年月	昭和58年 3月	図面縮尺	1：1000	路線コード	22 － 243	道路種別	一般県道	路線名	中高妻木線	区間	4-4 ~ 4-12	図面番号	5－5

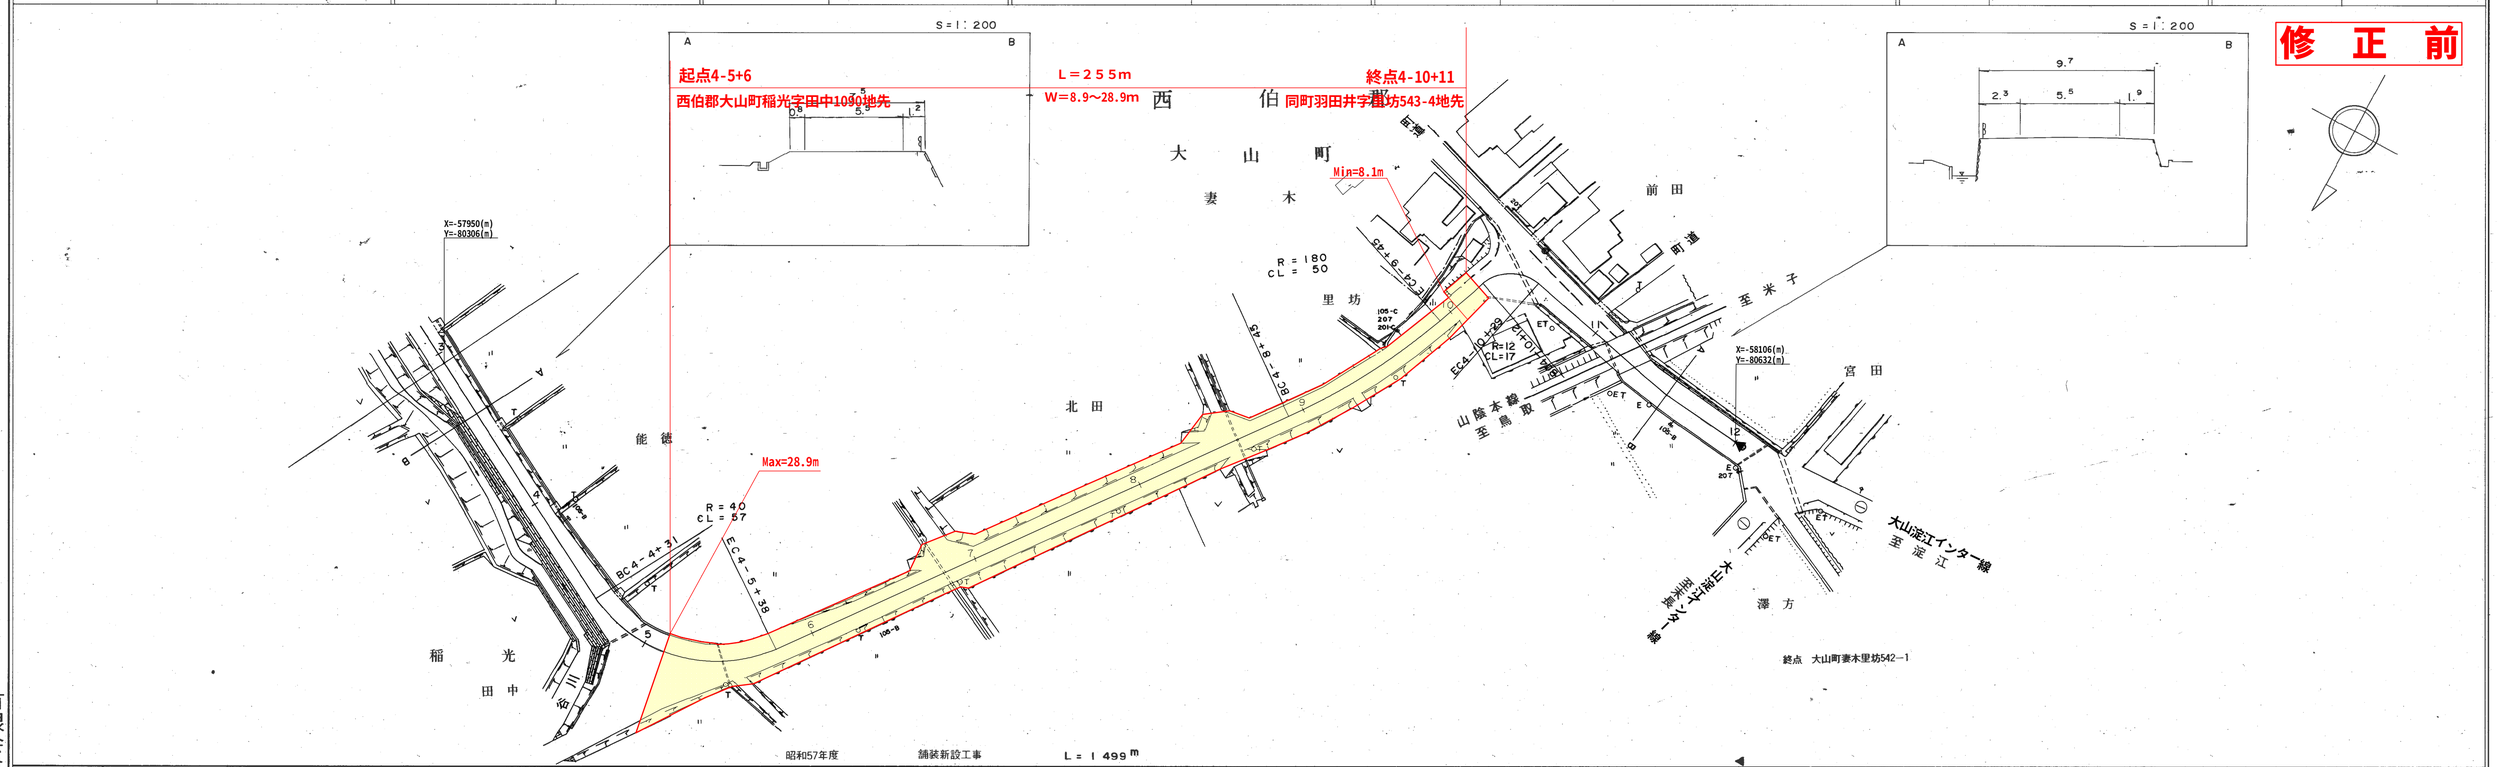

有限会社 日新測量設計