

道 路 台 帳 平 面 図


鳥 取 県

調製年月 平成 19年 3 月 図面縮尺 1 : 1000 路線コード 21-045 道路種別 主要地方道 路線名 倉吉江府溝口線 区間 20-2 ~ 21-3 図面番号 90-18

変更前

倉 吉 市
関 金 町

修正区間 L=335.0m
W=7.2m~20.3m

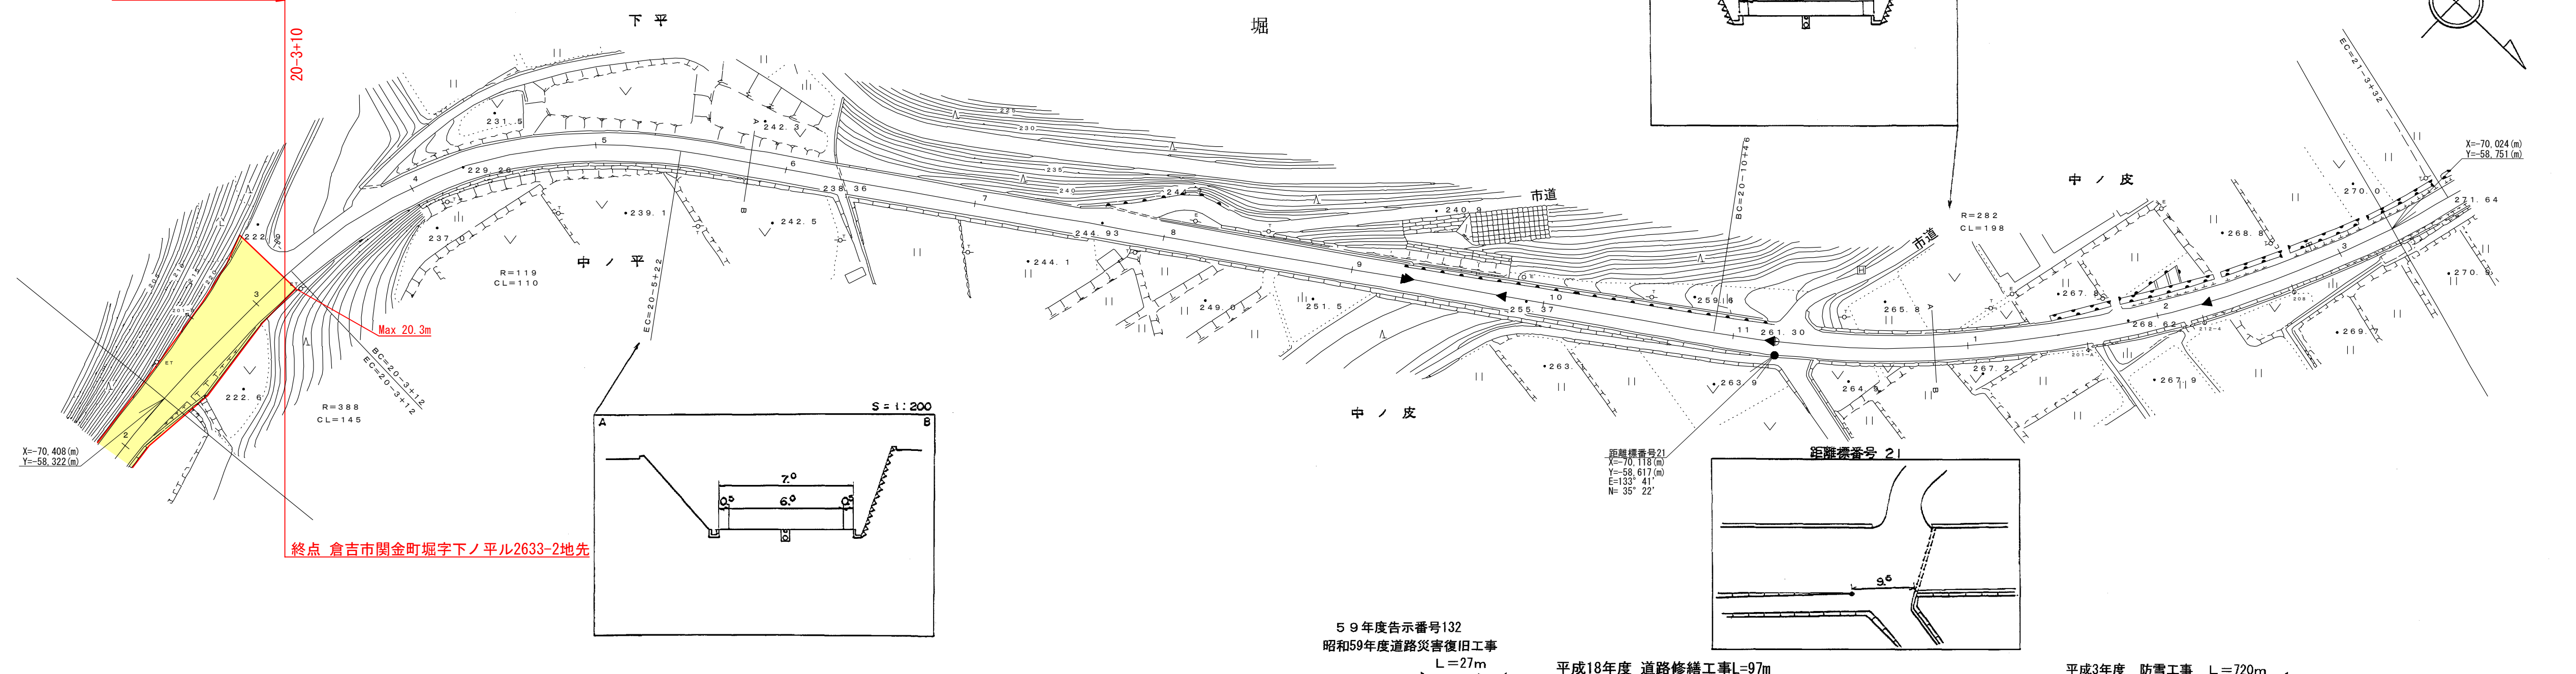

終点 倉吉市関金町堀字下ノ平ル2633-2地先

59年度告示番号132
昭和59年度道路災害復旧工事
L=27m

平成18年度 道路修繕工事L=97m

平成3年度 防雪工事 L=720m

車道幅員		W = 6.0		W = 5.5	
路面種別	A				
縦断勾配					
距離程					

サイトウコンサルタント株式会社