


道 路 台 帳 平 面 図




鳥 取 県

調製年月	昭和 60 年 3 月	図面縮尺	1:1,000	路線コード	21-033	道路種別	主要地方道	路線名	三朝中線	区間	9-4 ~ 10-6	図面番号	52-9
------	-------------	------	---------	-------	--------	------	-------	-----	------	----	------------	------	------

変更前

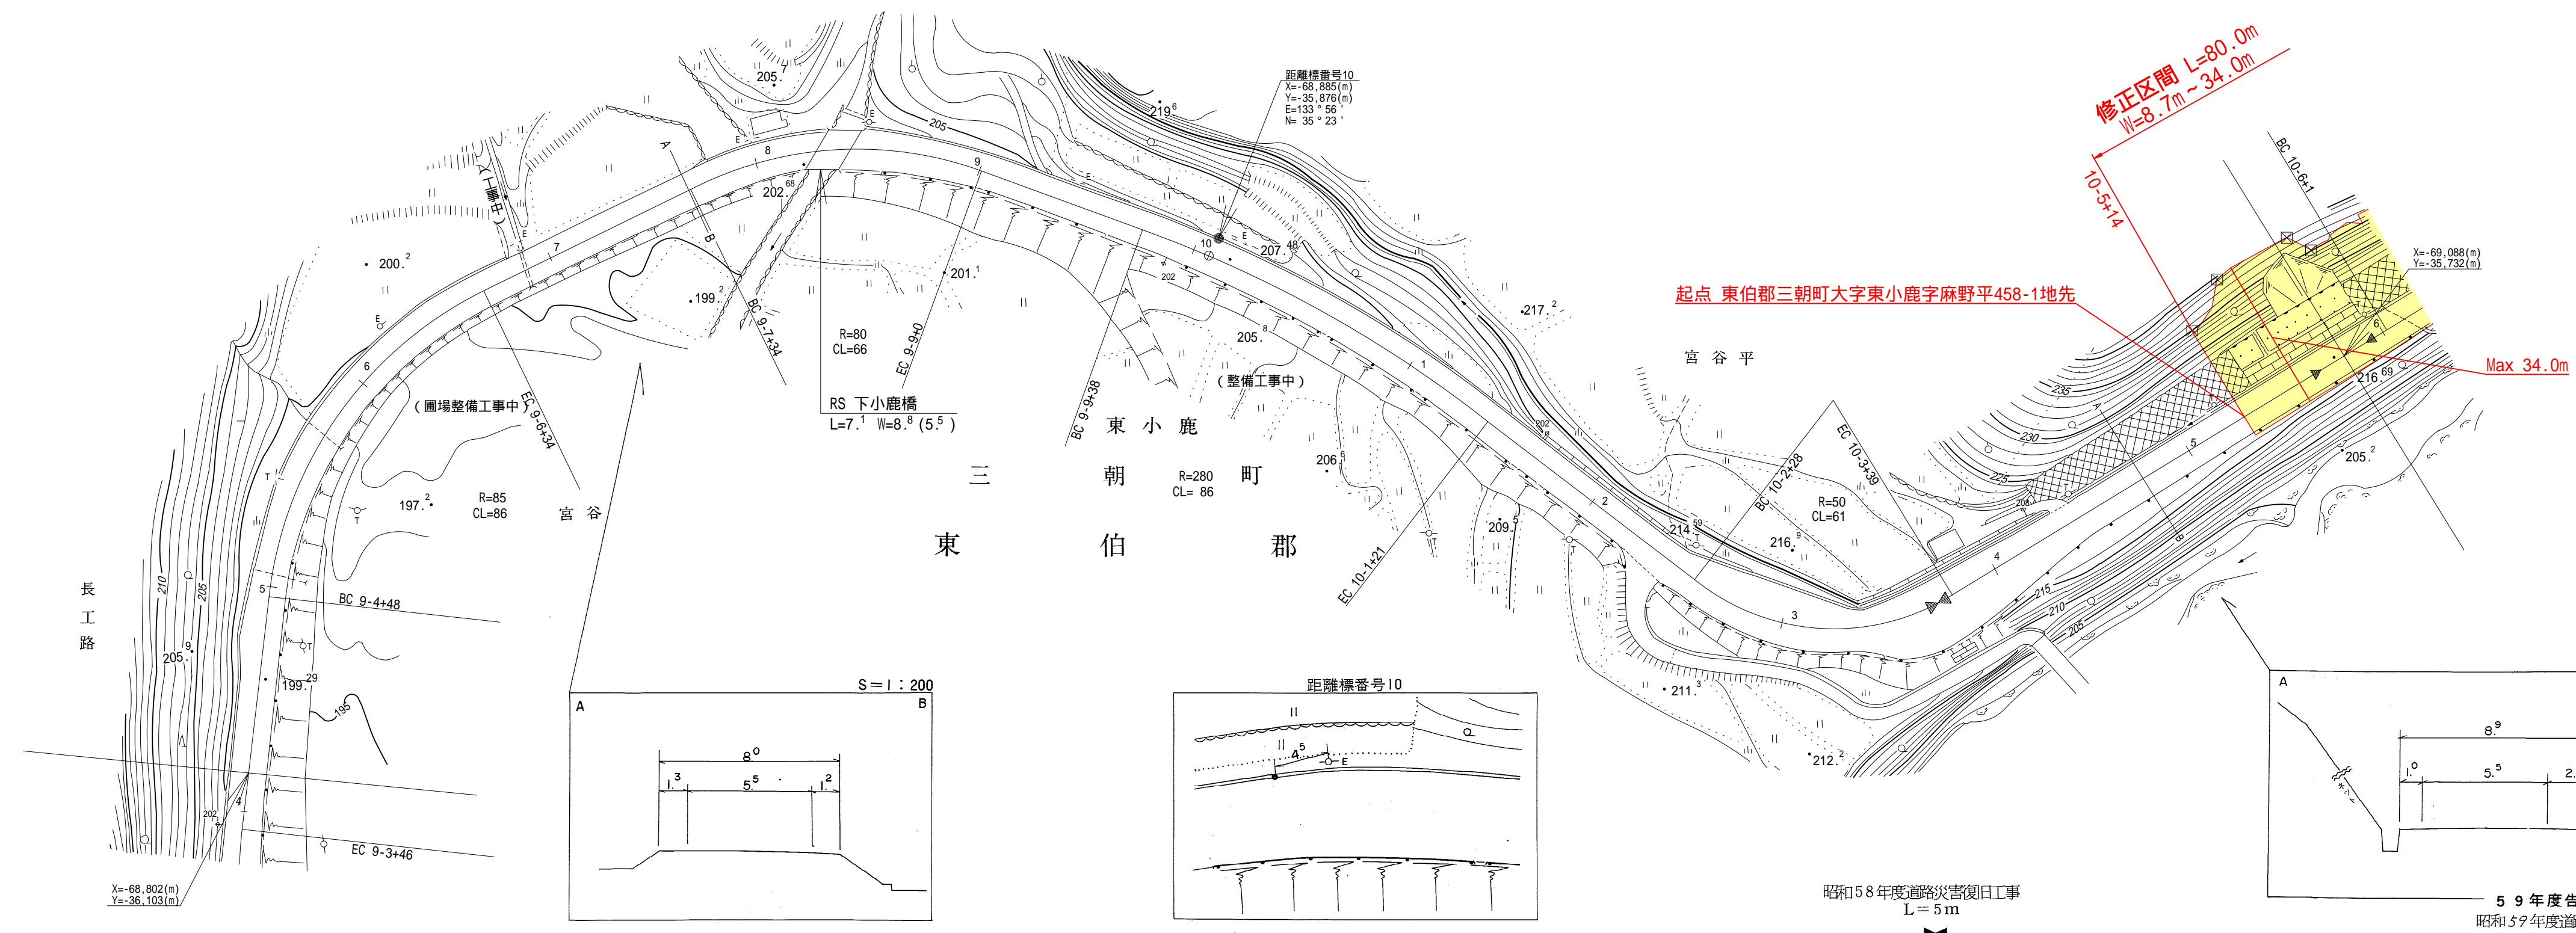

長工路

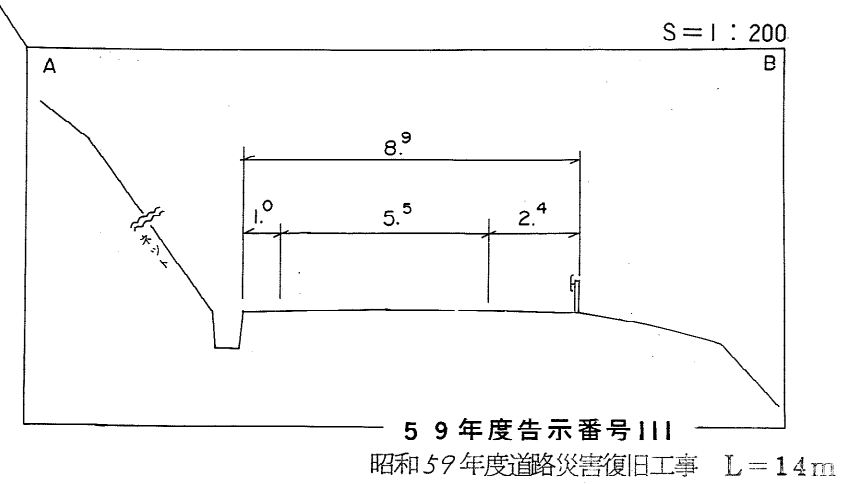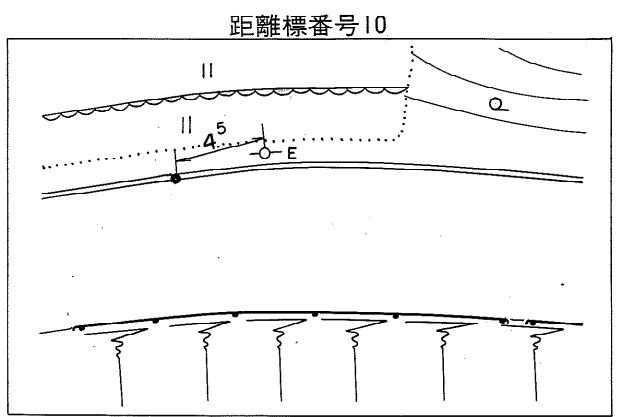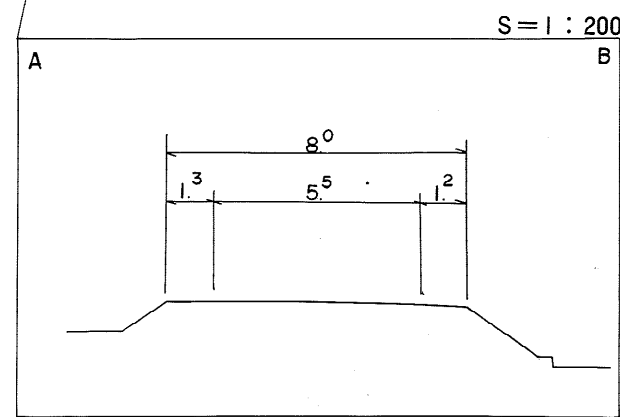

昭和58年度道路災害復旧工事
L=5m

59年度告示番号111
昭和59年度道路災害復旧工事 L=14m

中部測量株式会社

車道幅員	
路面種類	
縦断勾配	
距離程	

この地図は、建設省国土地理院長の承認を得て、同院所管の測量表及び測量成果を使用して調製したものである。(承認番号) 昭55. 中公第 44 号