


道 路 台 帳 平 面 図

鳥 取 県

調整年月	平成 16 年 3 月	図面縮尺	1 : 1000	路線コード	21-6	道路種別	主要地方道	路線名	津山智頭八東線	区間	58-3~59-4	図面番号	65-62
------	-------------	------	----------	-------	------	------	-------	-----	---------	----	-----------	------	-------

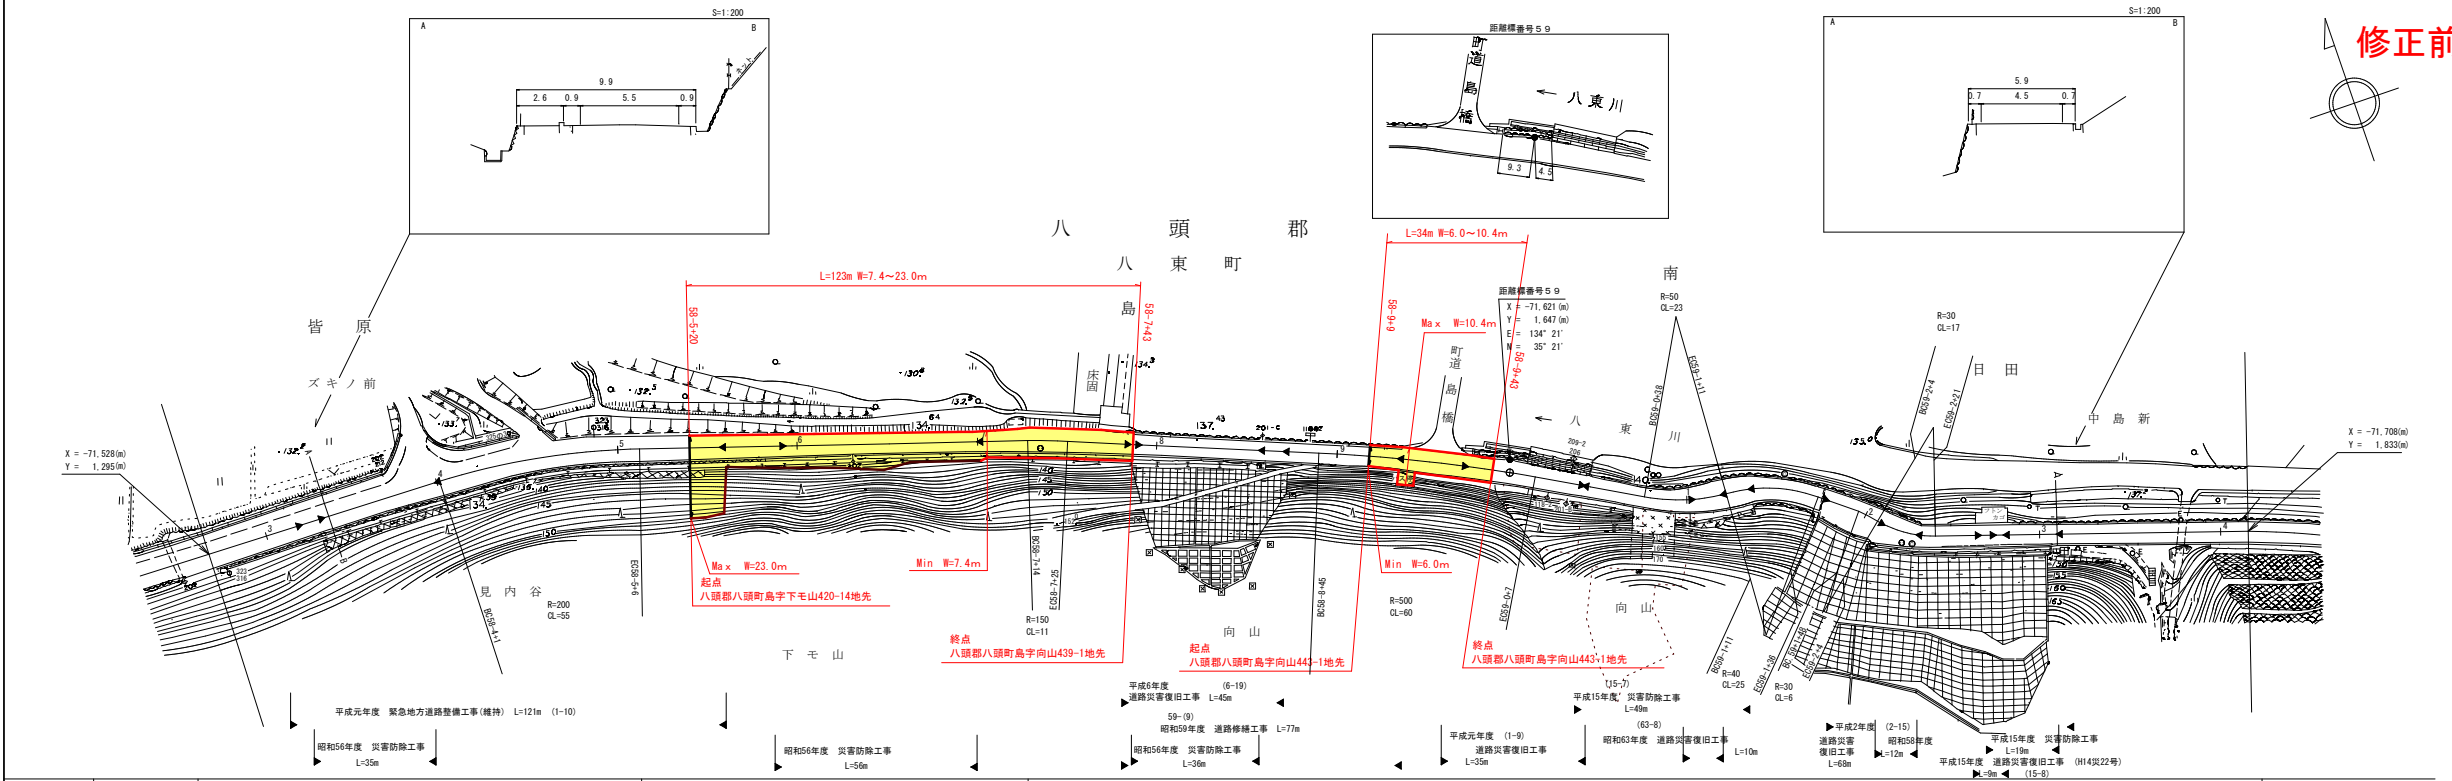

修正前

車道幅員	W=5.5	58.5	59.5	W=4.0	58.7	59.7	W=4.5	60.7	61.7	62.7	63.7	64.7	65.7	66.7	67.7	68.7	69.7	70.7
路面種別																		
縦断勾配	1.3%																	
距離程	0+0.0																	

この図面は、建設省国土院の承認を経て、建設省の測量標及び測量成果を
使用して作成したものである。(図面番号) 道55、中公第44号