道　路　台　帳　平　面　図

鳥　取　県

調整年月	平成２４年３月	図面縮尺	1：1000	路線コード	２２－１０２	道路種別	一　般　県　道	路線名	米子広瀬線	区間	2－12 ～ 3－6	図面番号	14－3－1

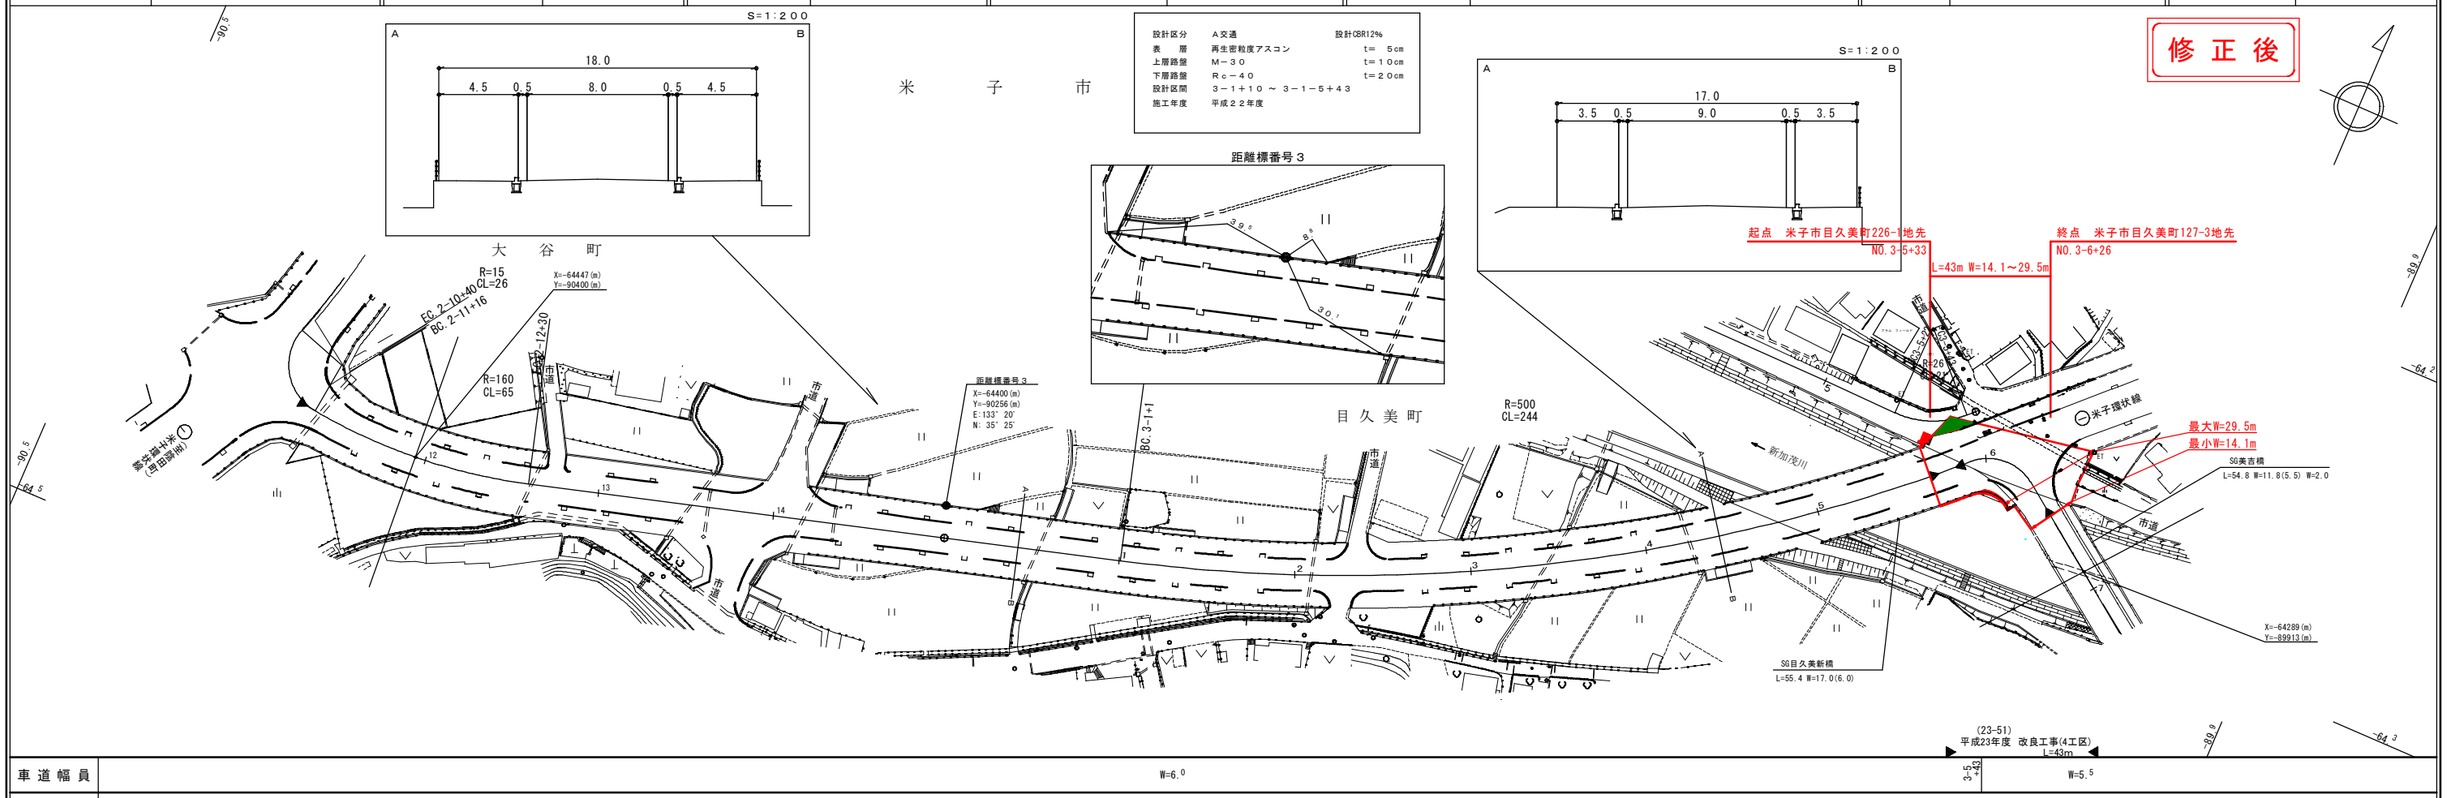

車道幅員

路面種別

縦断勾配

距離程

（有）江府技研コンサルタント
アサヒコンサルタント株式会社
シンワ技研コンサルタント株式会社