
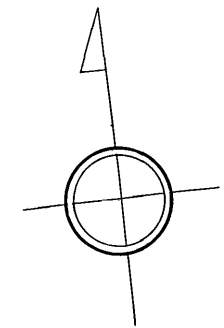


道 路 台 帳 平 面 図

鳥 取 県

調製年月 平成19年 3月 図面縮尺 1:1,000 路線コード 22-155 道路種別 一般県道 路線名 網代港岩美停車場線 区間 6-6~7-7 図面番号 13-7

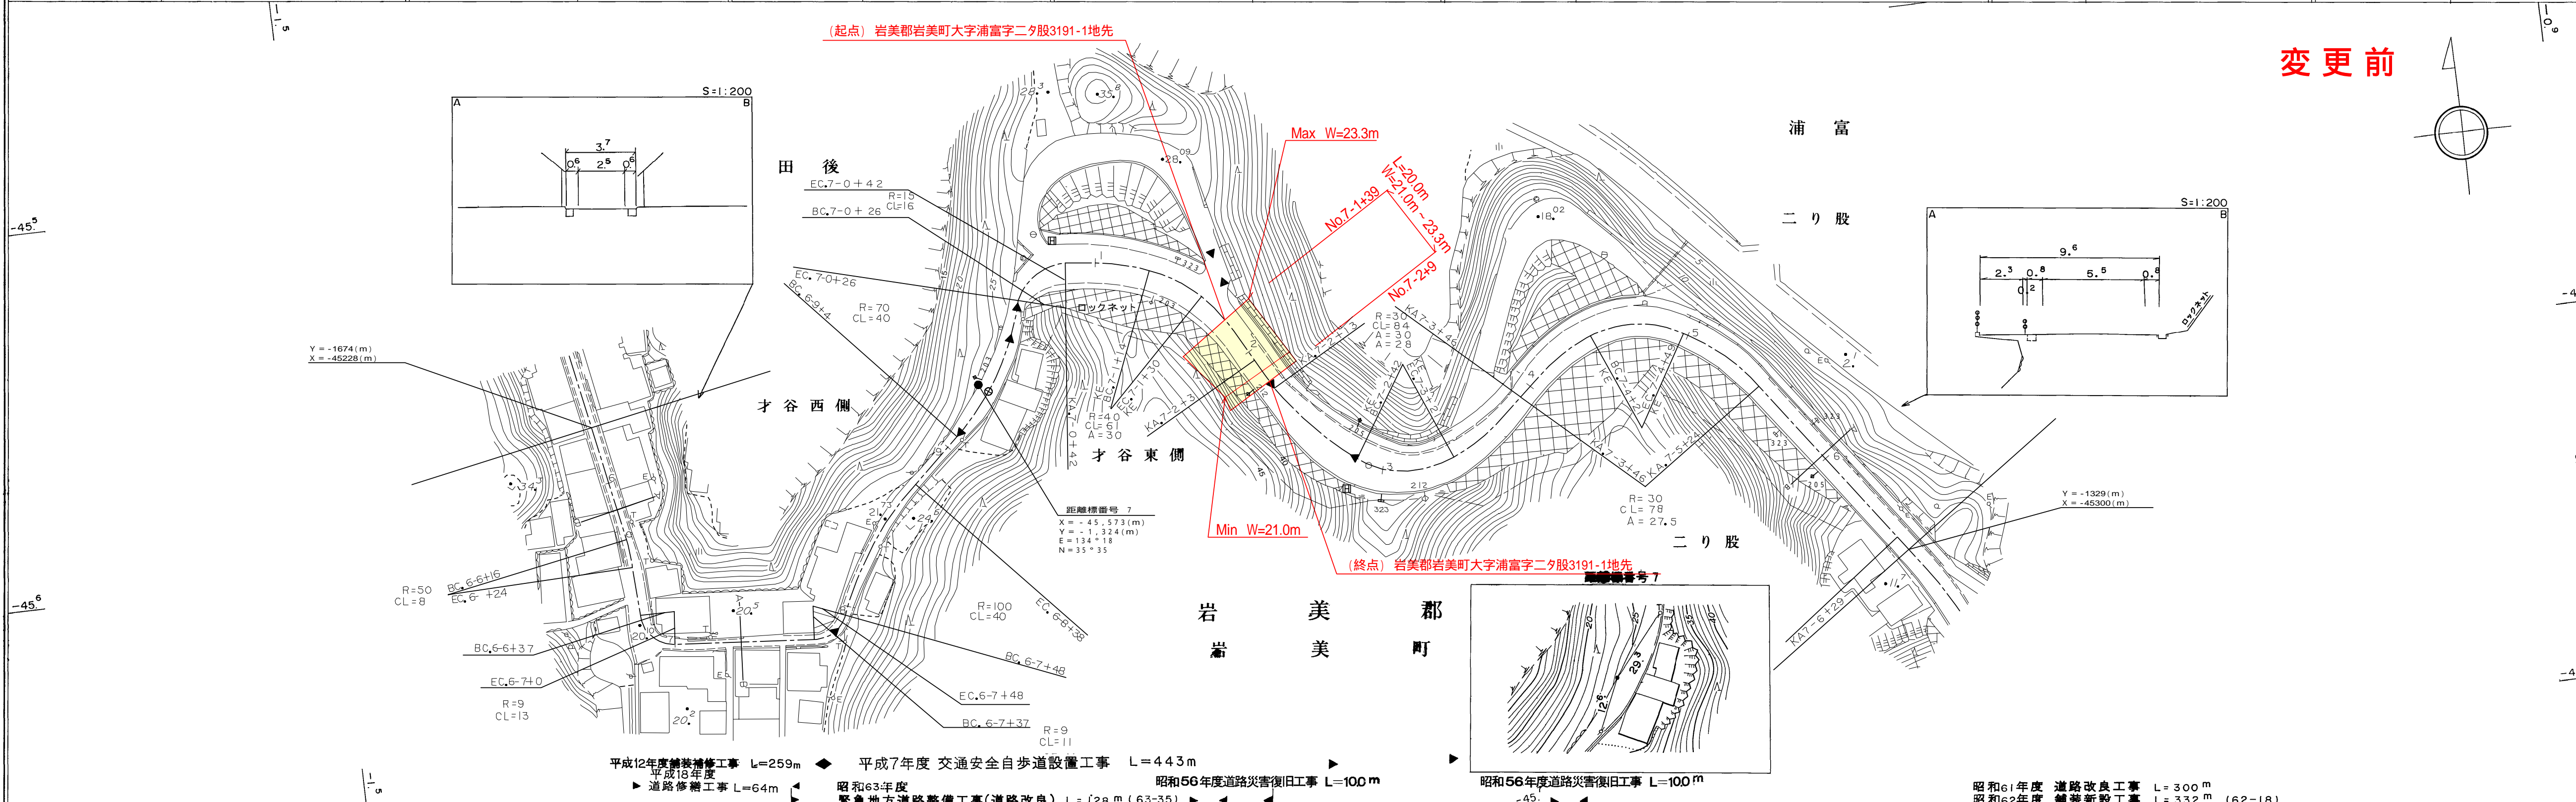

株式会社開発コンサルタント

車道幅員	W = 2.5	W = 4.0	W = 5.5
路面種類	B		
縦断勾配	5.0‰, 2.0‰, 4.5‰, 0.0‰, 5.9‰		
距離程	6-7+30	6-8+30	7-2+2

この地図は、建設省国土地理院長の承認を得て、同院所管の測量表及び測量成果を使用して調製したものである。(承認番号) 昭53. 中公第 77号