道　路　台　帳　平　面　図

鳥　取　県

調整年月	平成２２年３月	図面縮尺	1：1000	路線コード	１５－４８２	道路種別	一般国道	路線名	４８２　号	区間	３０－１～３１－２	図面番号	135 － 30

修正前

S＝1：200

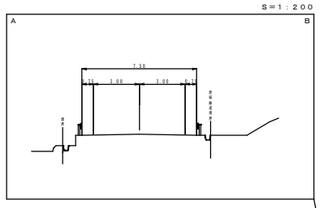

設計区分	A交通	設計CBR12%
表　層	再生密粒度ストアス	t＝ 5cm
基　層		
上層路盤	M－３０	t＝１０cm
下層路盤	RC－４０	t＝２０cm
設計区間	２９－９＋１１ ～ ３０－３＋２３	
施工年度	平成２２年度	

S＝1：200

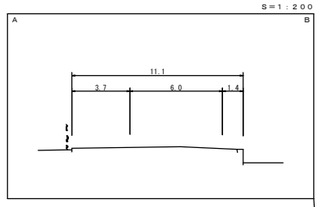

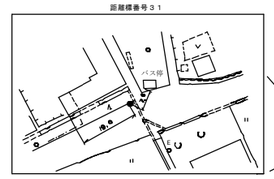

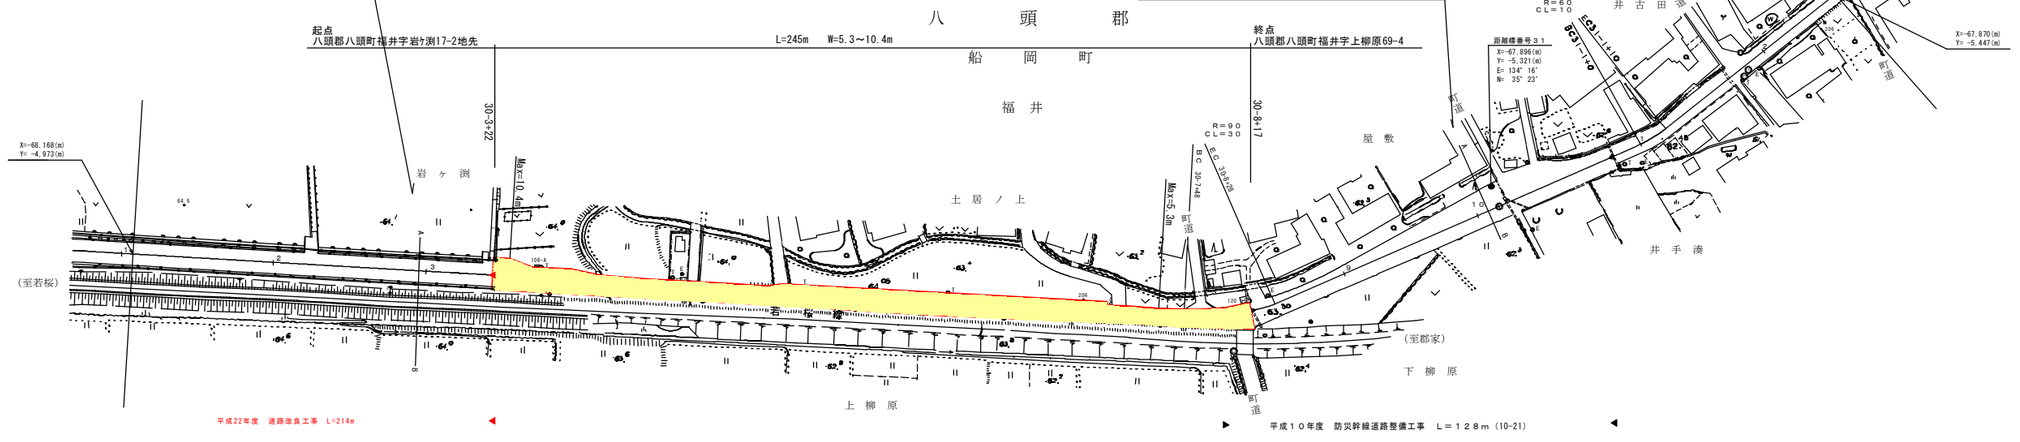

車道幅員		W＝６．０	W＝３．５	W＝４．０	W＝６．０	W＝４．０	
路面種別		A	B		A	B	
縦断勾配		2.1% 10.8	LEVEL 44.2	0.6% 44.2	1.0% 43.6	43.1	
距離程		30－4	30－4	30－6	30－7	30－8	

有限会社地域技研

この地図は、建設省国土地理院長の承認を得て、同院所管の測量標及び測量成果を使用して調製したものである。　（承認番号）平６５．　中公第４４号