


道 路 台 帳 平 面 図

鳥 取 県


調整年月	平成 24年 3月	図面縮尺	1 : 1000	路線コード	21-032	道路種別	主要地方道	路線名	郡家鹿野気高線	区間	71-8~72-2	図面番号	74-74
------	-----------	------	----------	-------	--------	------	-------	-----	---------	----	-----------	------	-------

変更後

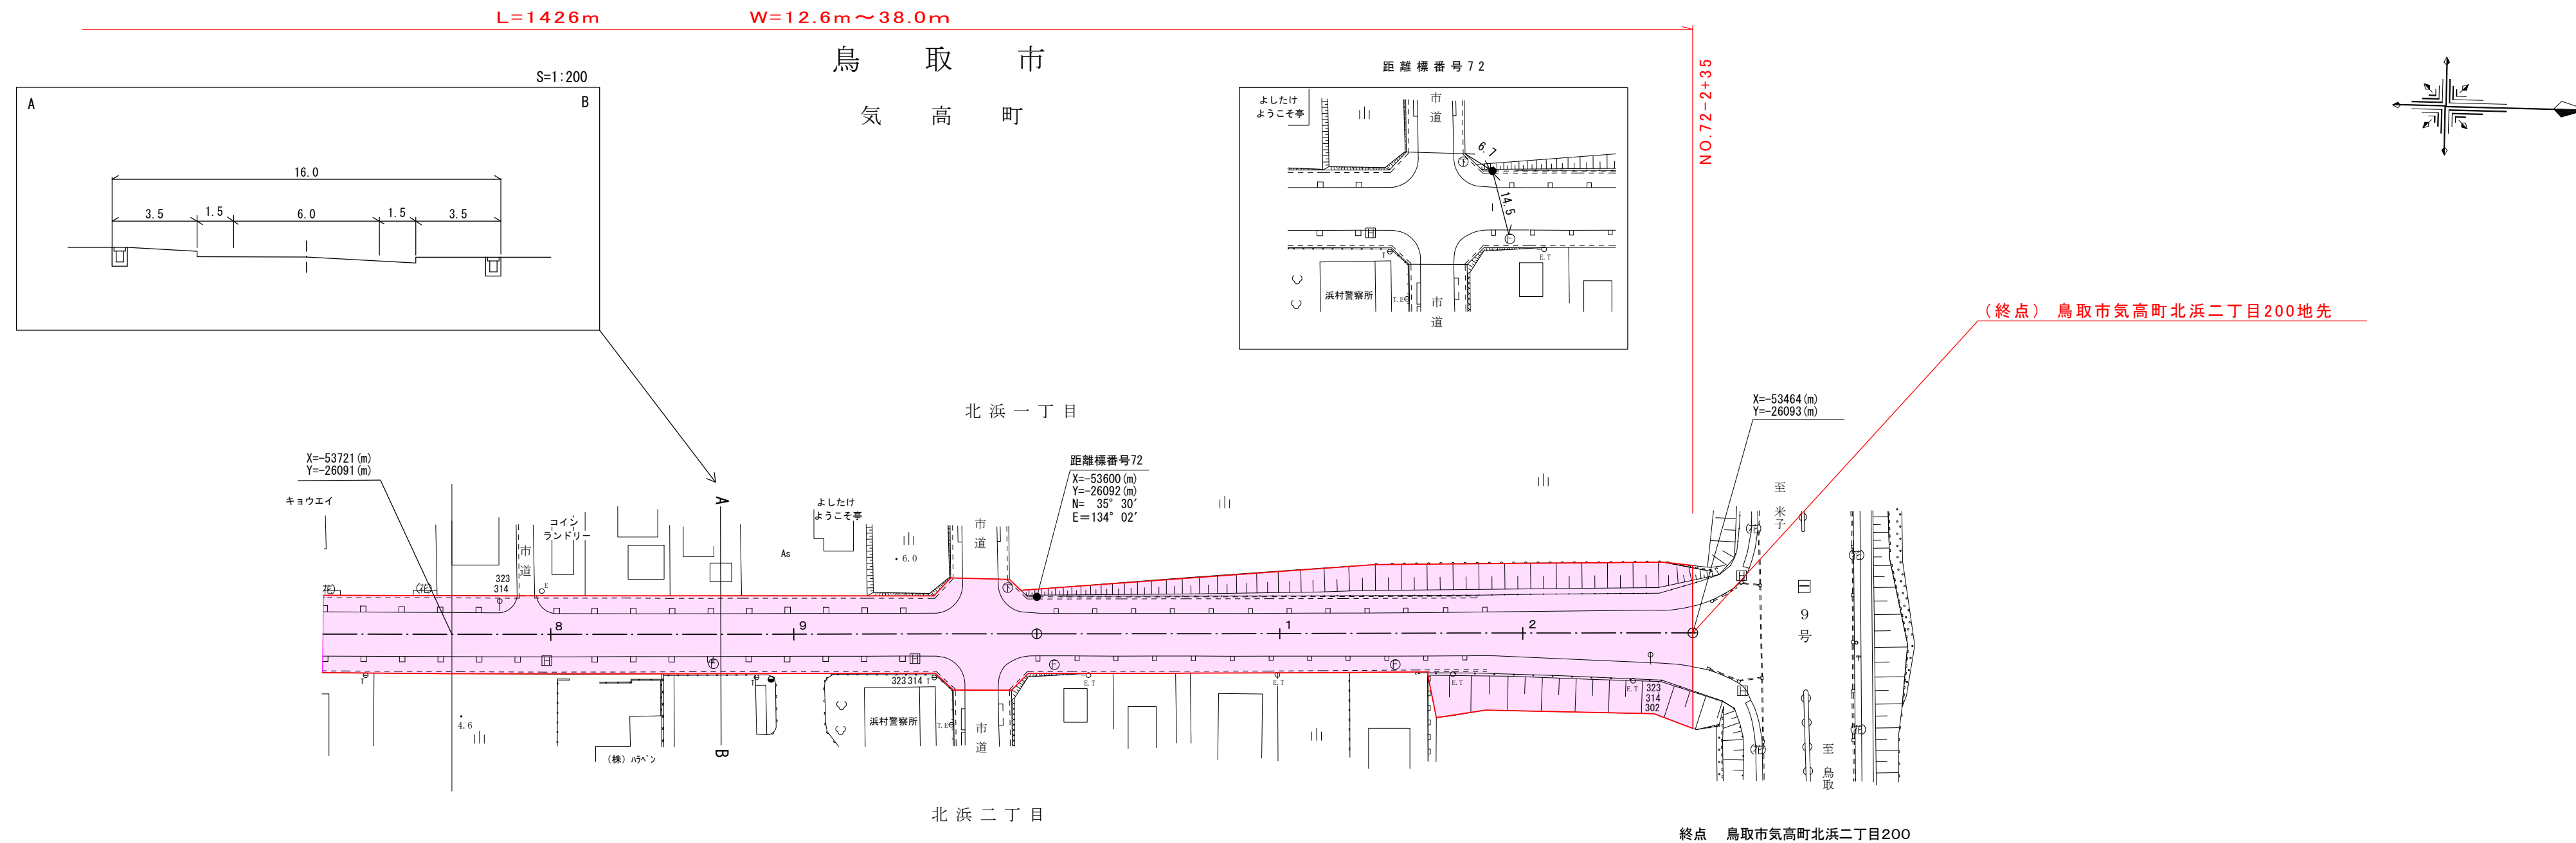

車道幅員
路面種別
縦断勾配
距離程

W=6.0

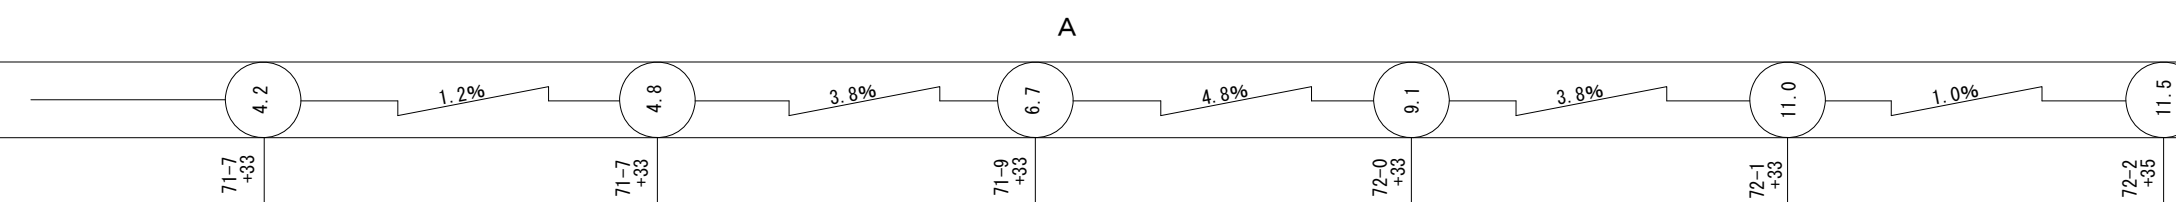

株式会社
アスコ

この地図は、建設省国土地理院長の承認を得て、同院保管の測量標及び測量成果を使用して調整したものである。
(承認番号) 昭55、中公第44号