道　路　台　帳　平　面　図

鳥　取　県

調製年月	平成 15 年 3 月	図面縮尺	1:1,000	路線コード	22-209	道路種別	一般県道	路線名	大滝白水線	区間	4-8～6-0	図面番号	11-5

修正前

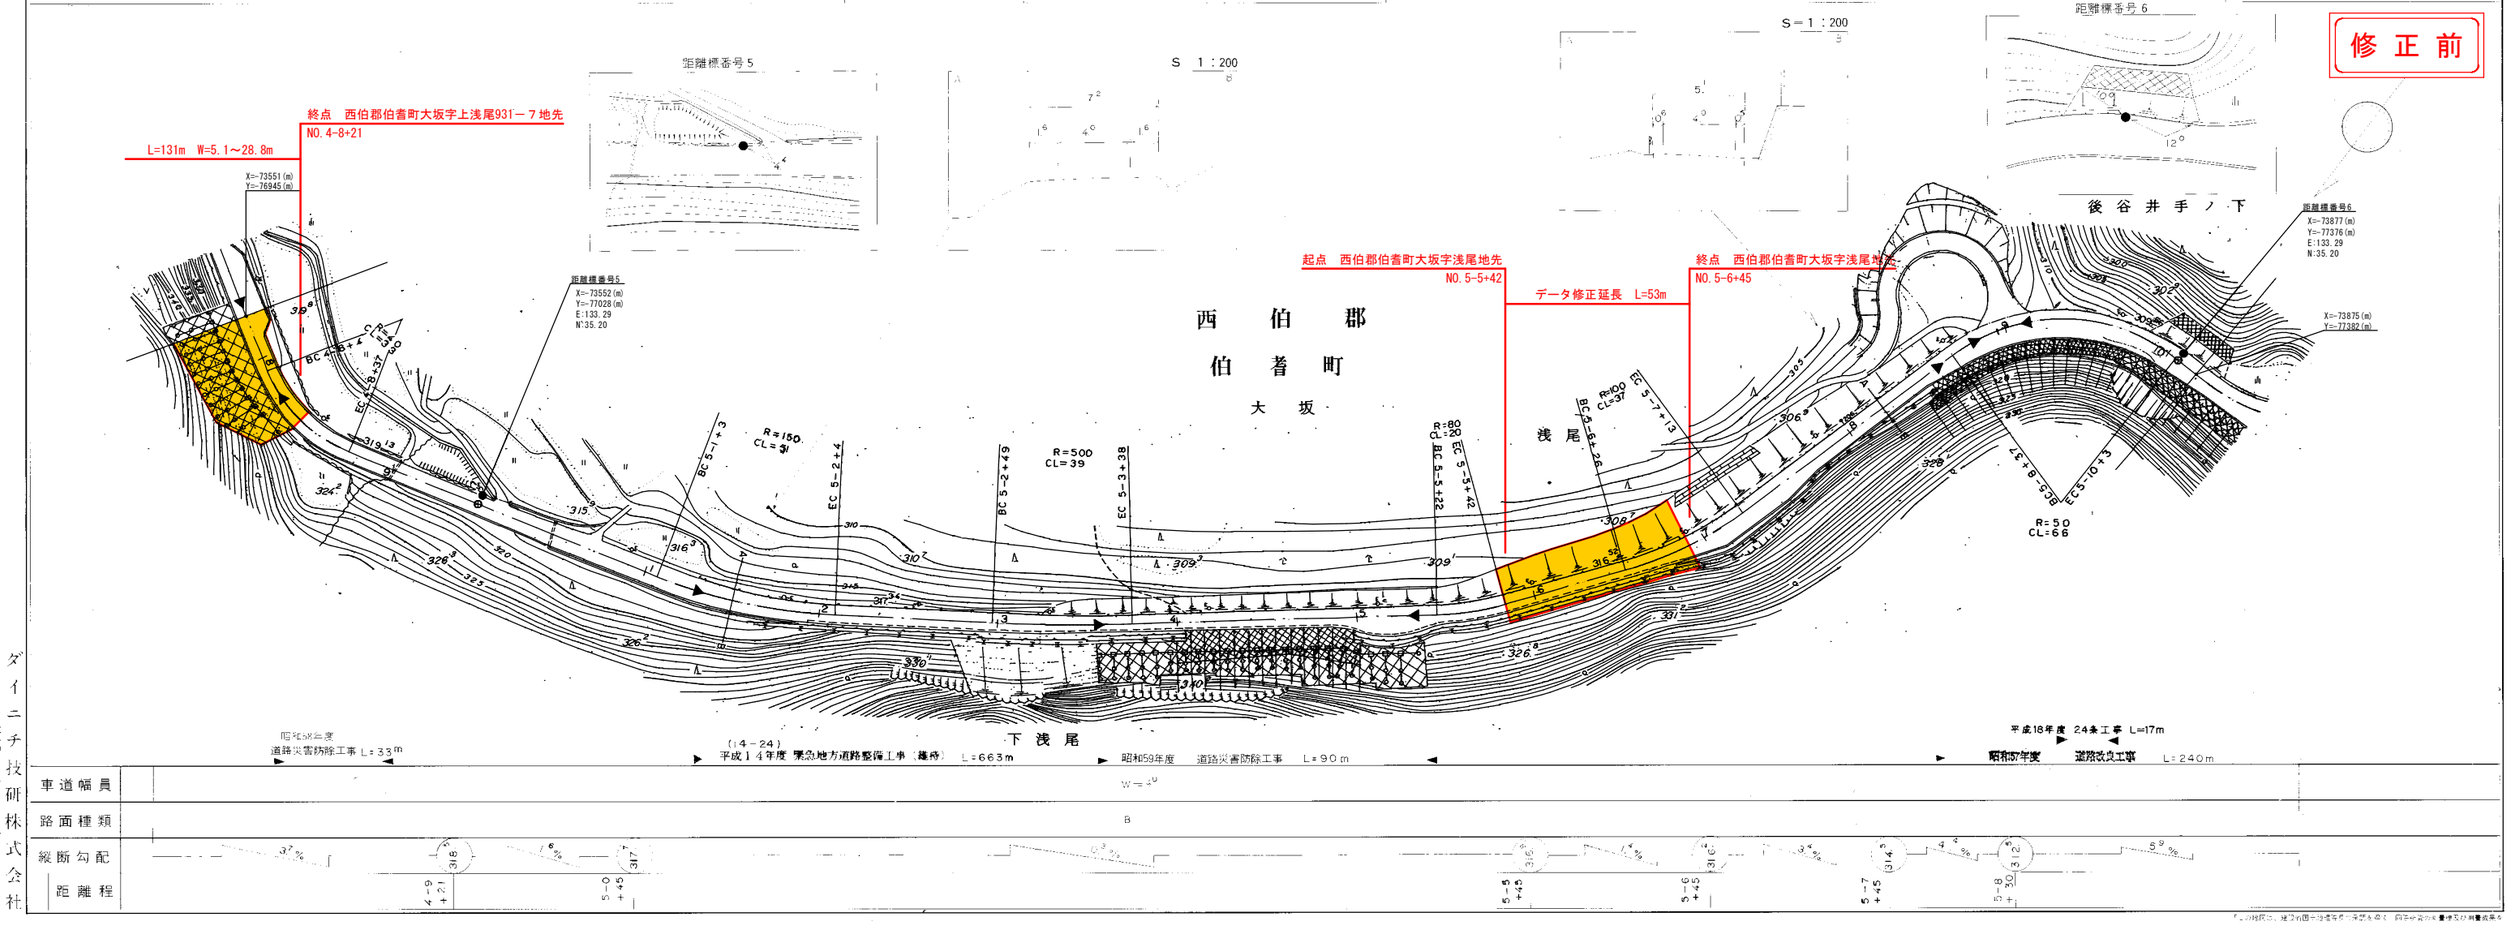

車道幅員	W=4.0
路面種類	B
縦断勾配	3.7%　6%　3%　4%　4%　5.9%
距離程	4－9＋21　5－0＋45　5－5＋45　5－6＋5　5－7＋5　5－8＋30

「この時点は、建設省直轄事業の一環として、国道が道路の整備及び維持管理を行なって活動したものである」

（大阪本社）昭和57年度　土木第37号

ダイニチ技研株式会社
株式会社ワーパス