


道 路 台 帳 平 面 図

鳥 取 県

調整年月	平成21年3月	図面縮尺	1:1000	路線コード	15-482	道路種別	一般国道	路線名	482号(BP)	区間	16-5 ~ 16-11	図面番号	BP.5
------	---------	------	--------	-------	--------	------	------	-----	----------	----	--------------	------	------

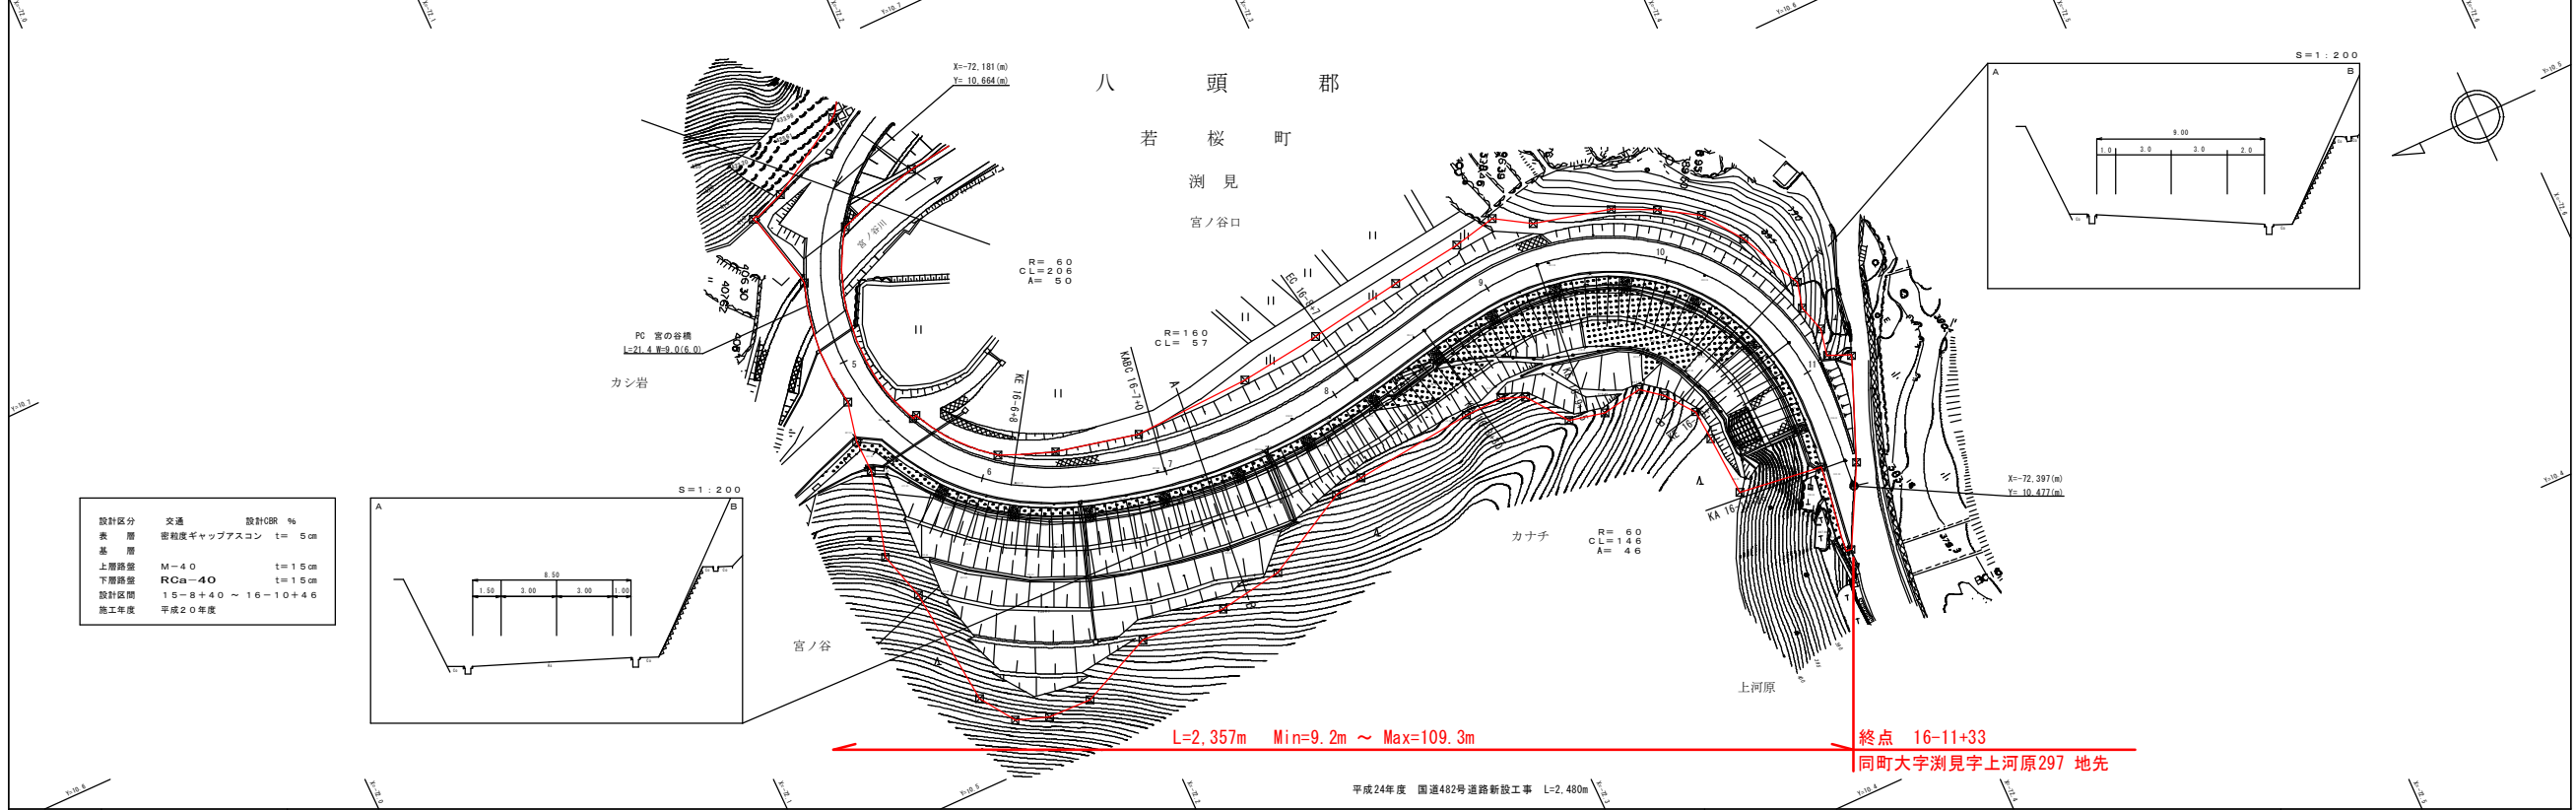

株式会社開発コンサルタント


