


道路台帳平面図

鳥取県

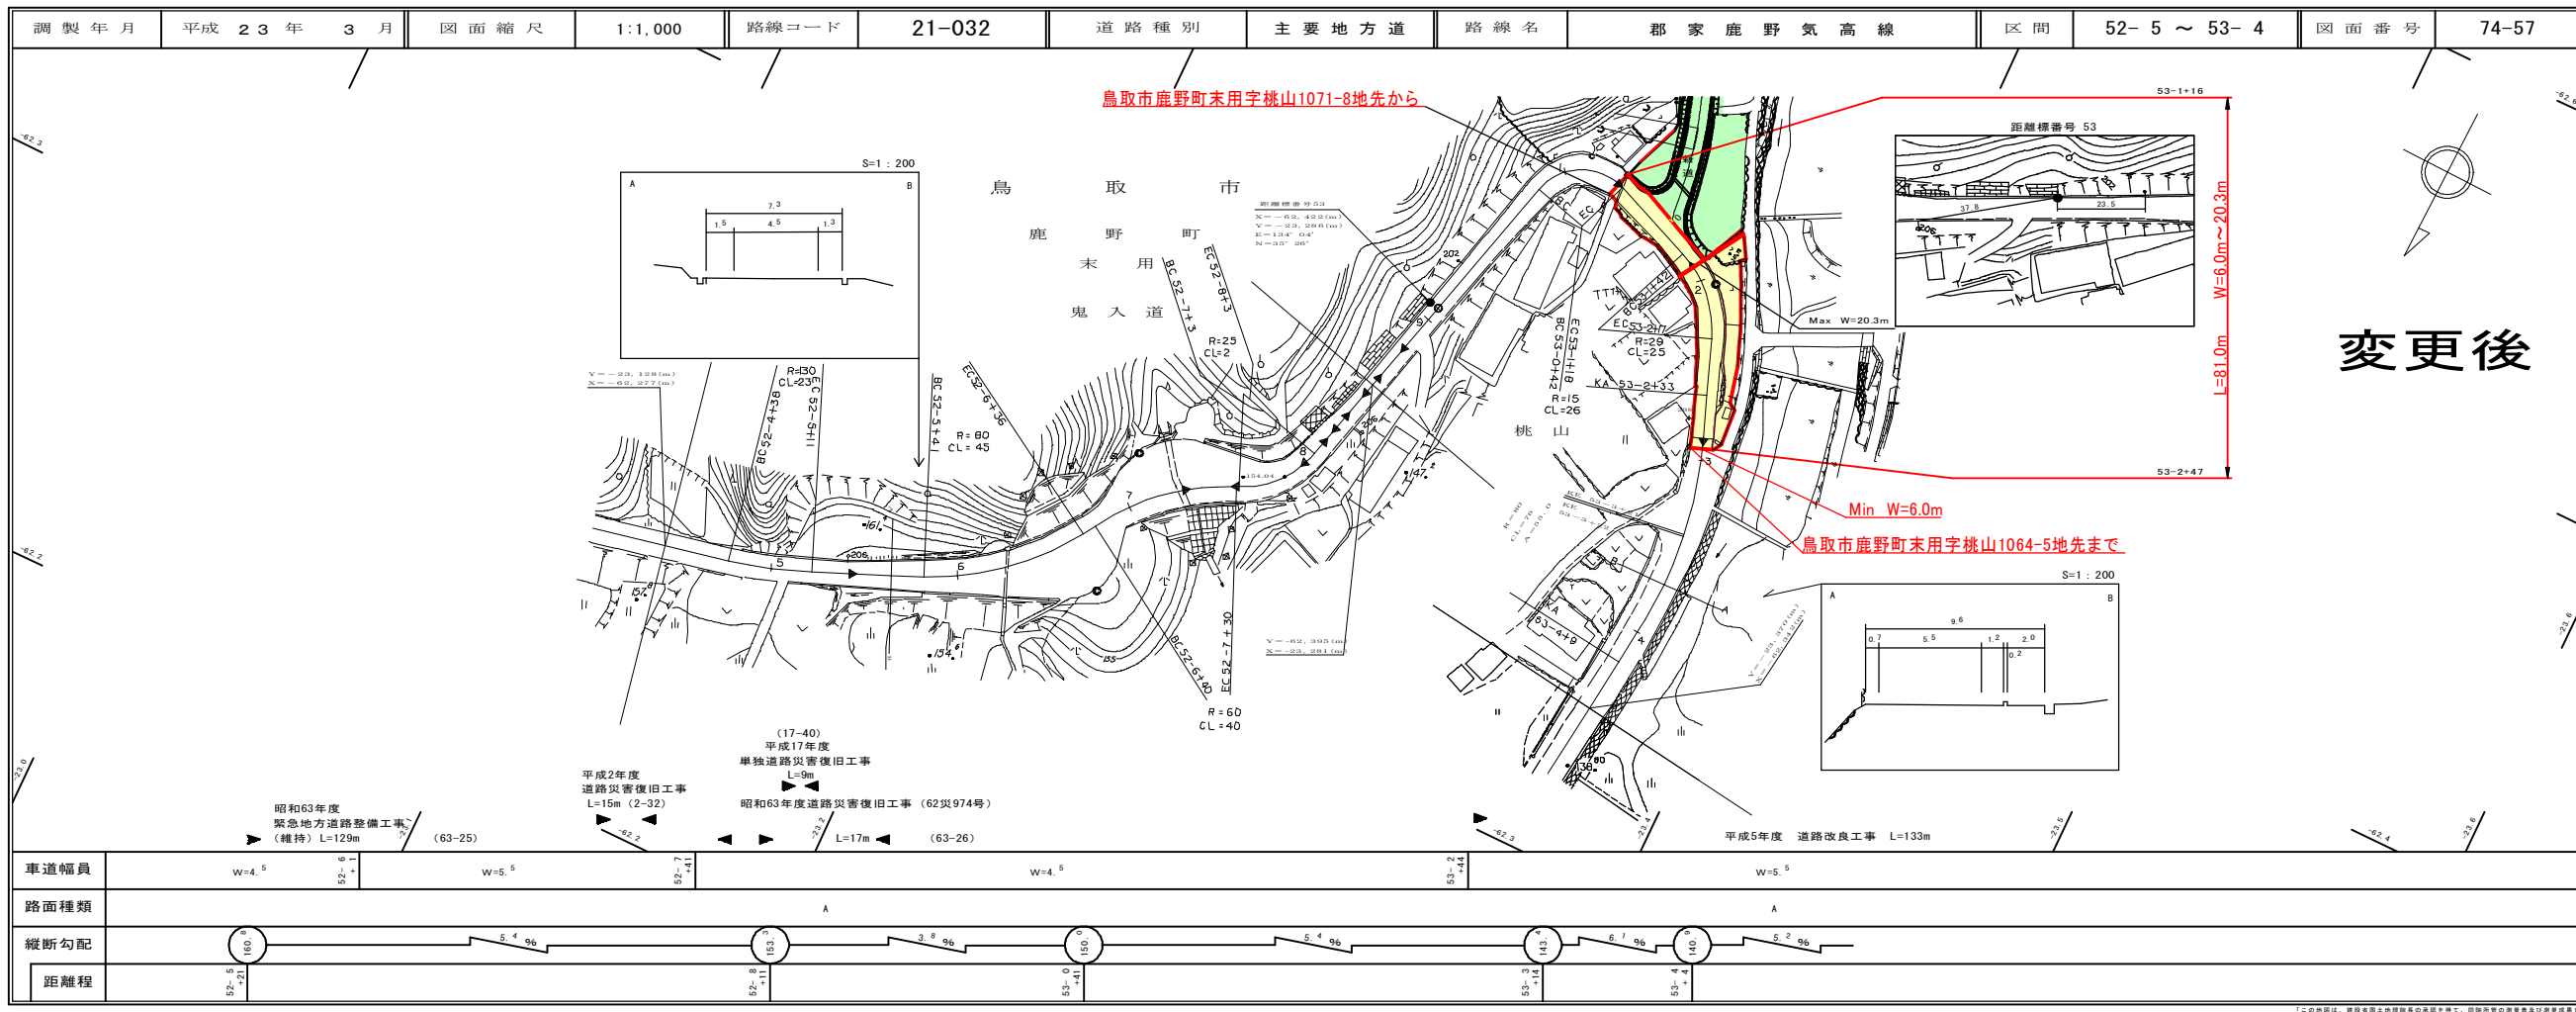

変更後

有限会社サン技術コンサルタント

