


変更後

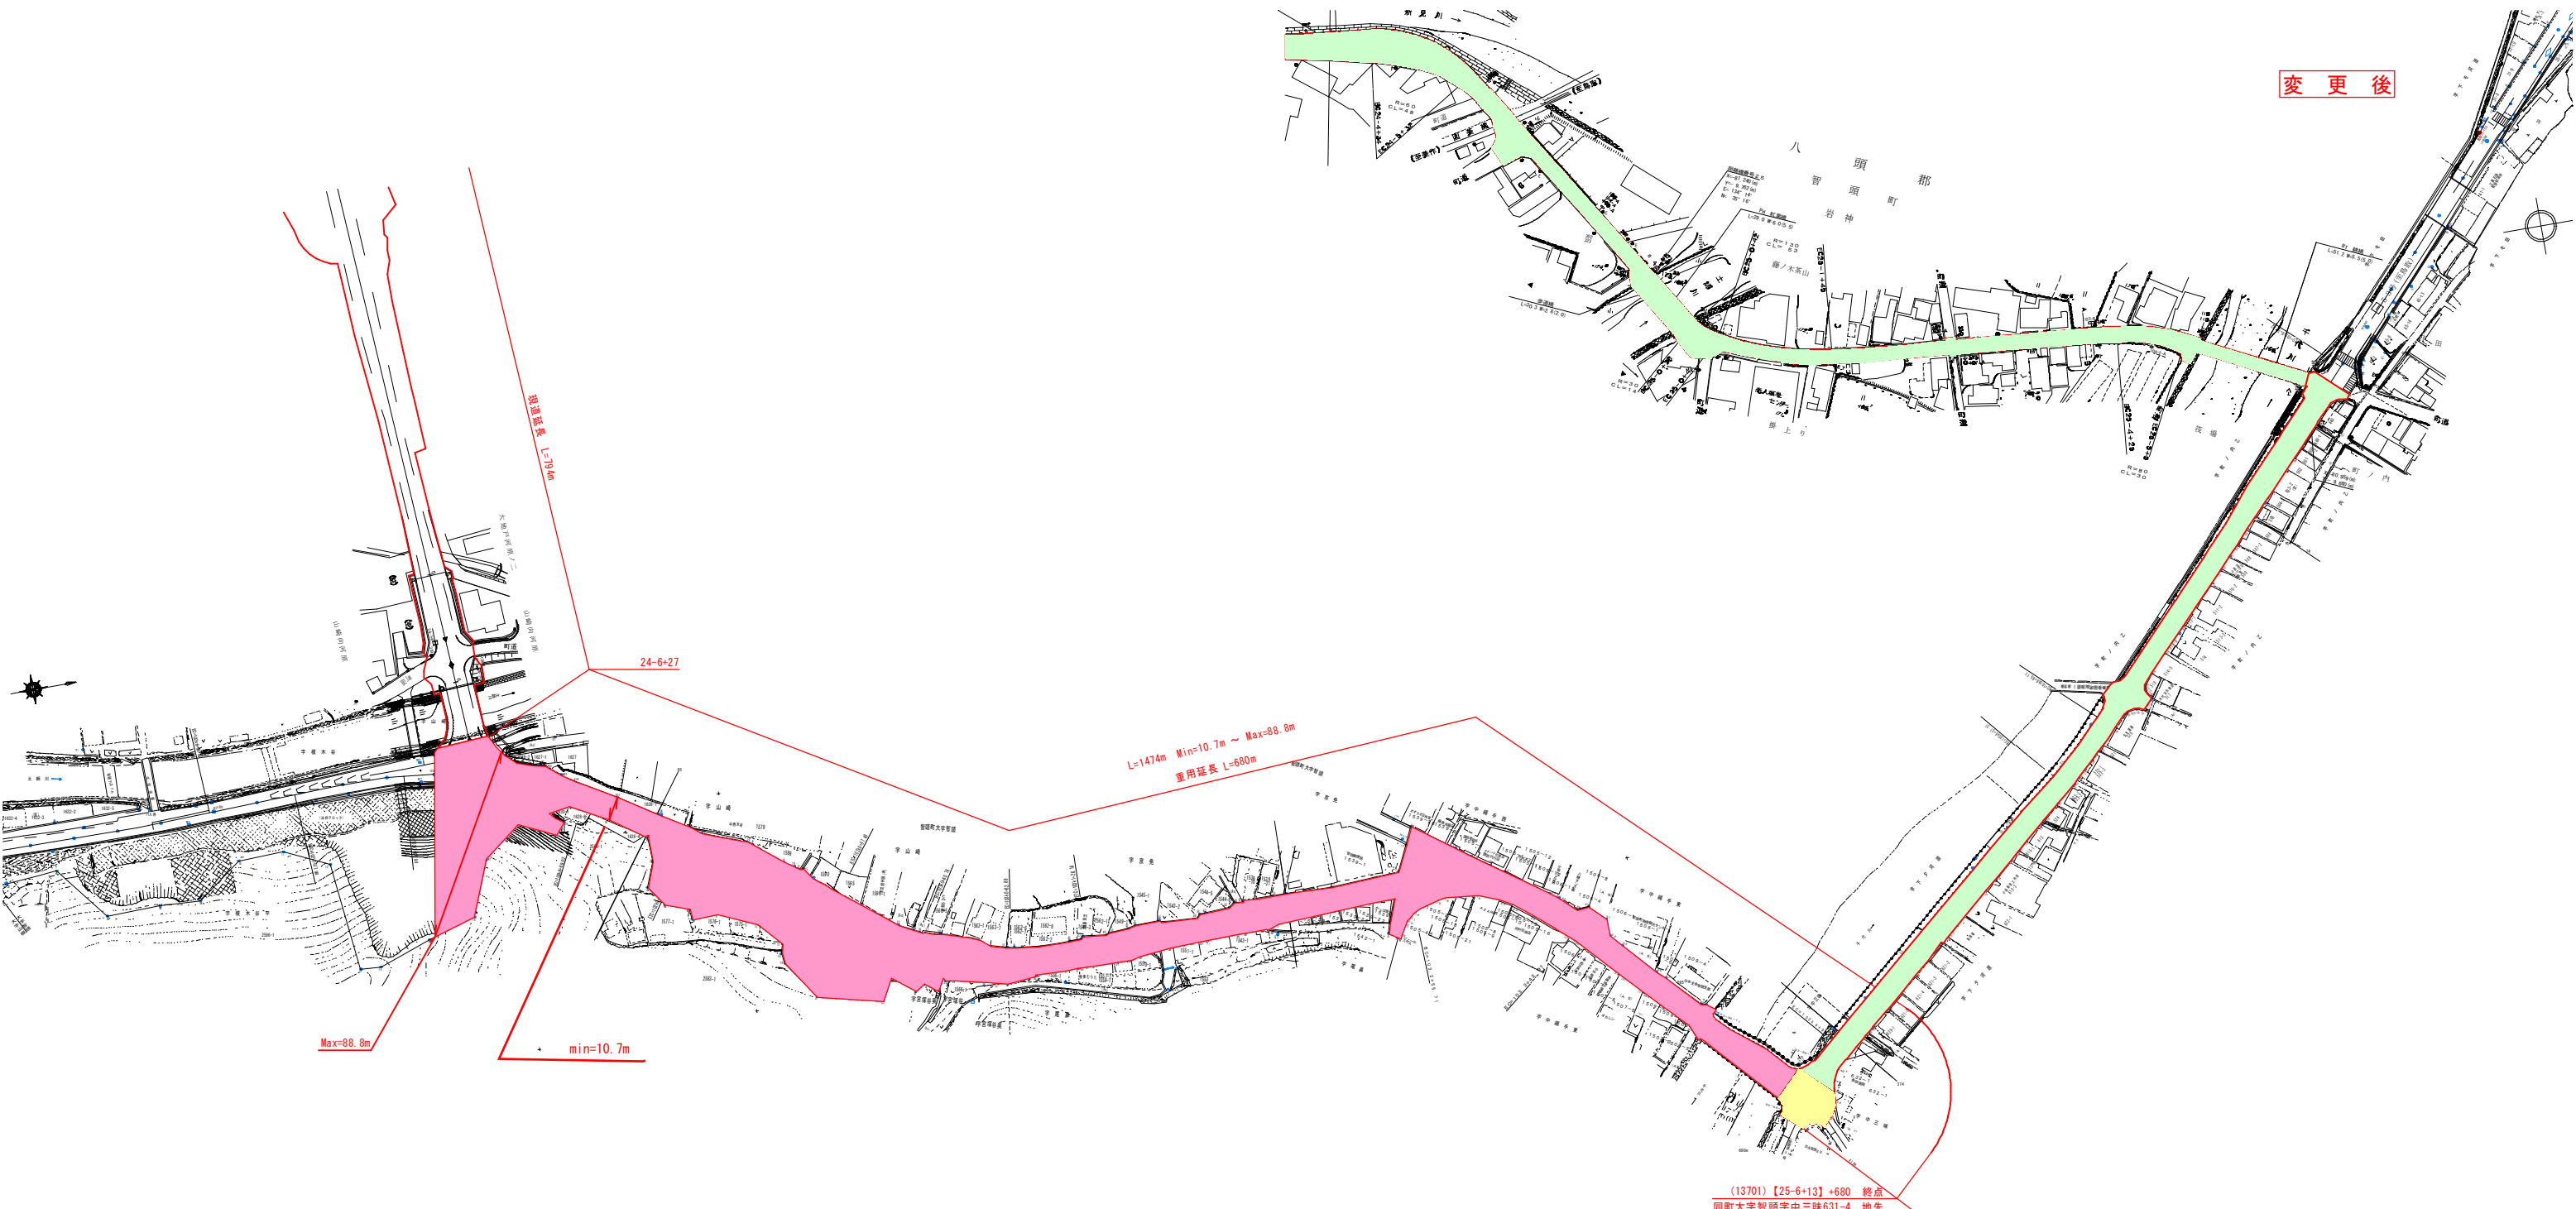

(13701) [25-6+13] +680 終点
同町大字智頭字中三昧631-4 地先

Max=88.8m

min=10.7m

L=1474m Min=10.7m ~ Max=88.8m
重用延長 L=680m

24-6+27