道路台帳平面図

鳥取県

調製年月	平成15年10月	図面縮尺	1：1000	路線コード	15 −179	道路種別	一般国道	路線名	国道179号	区間	42-9 ～ 44-0	図面番号	56−35

修正前

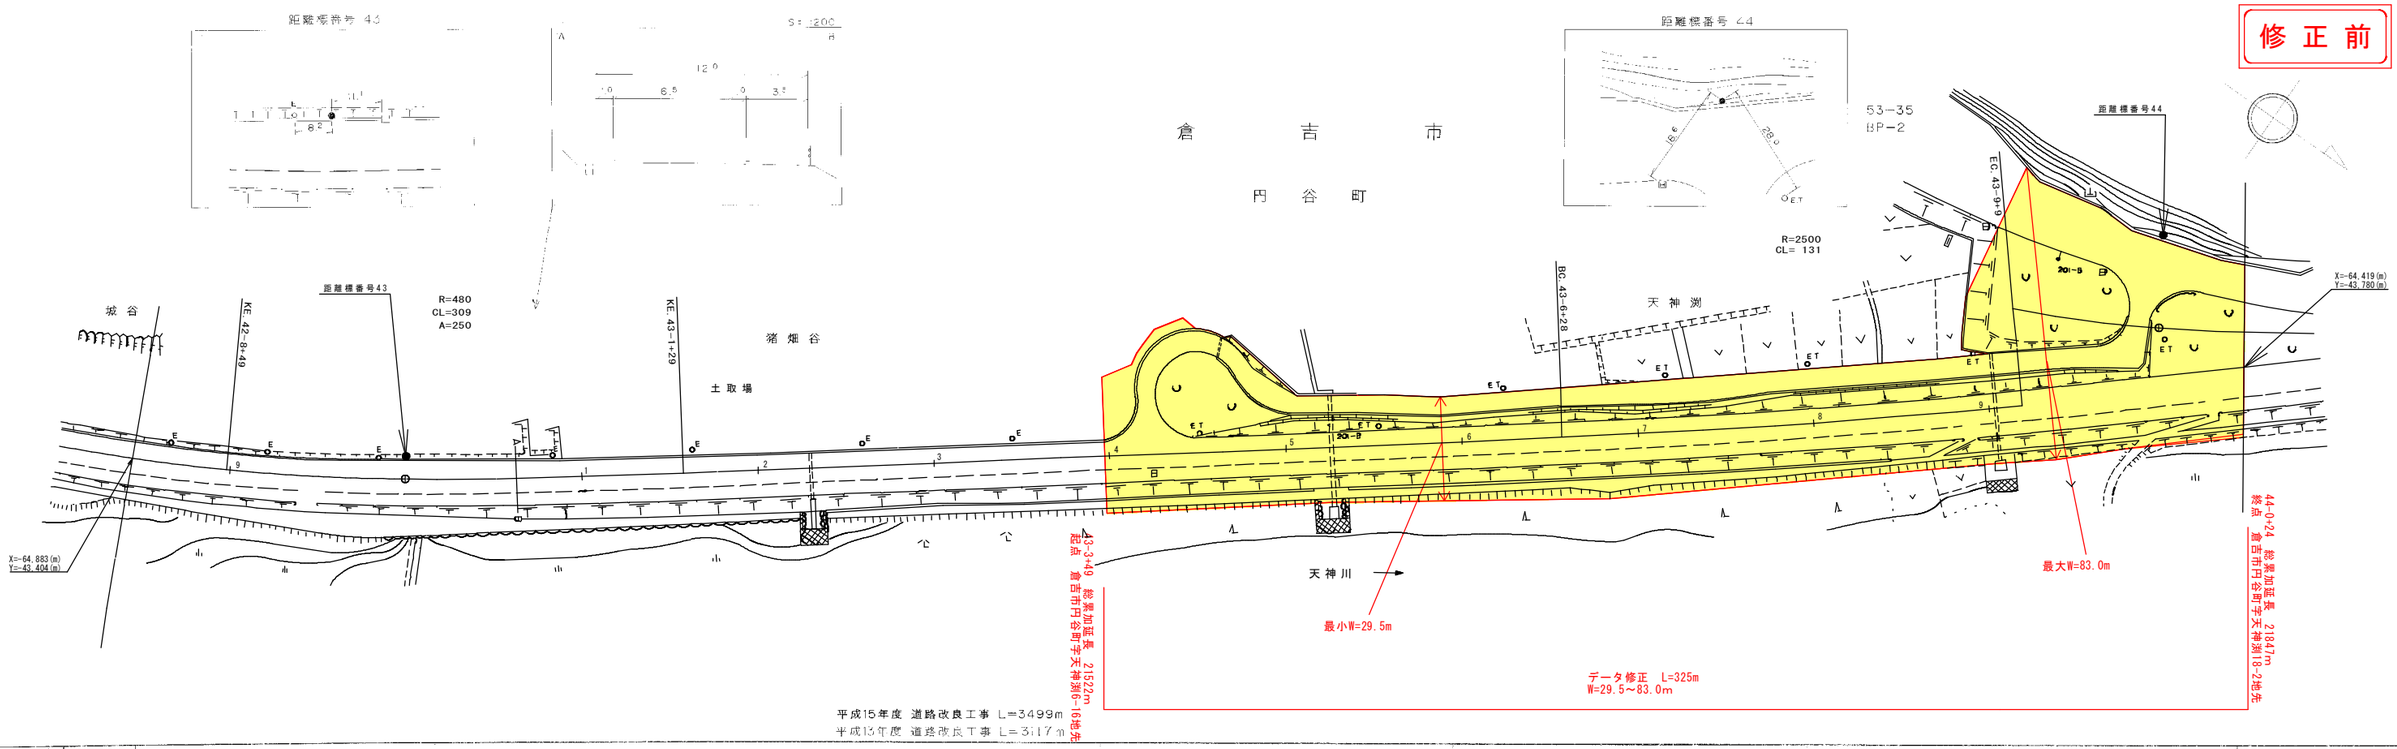

車道幅員	W=6.5
路面種別	A
縦断勾配	0.6% 2% 0.4%
距離程	42-7+

鵬技術コンサルタント株式会社